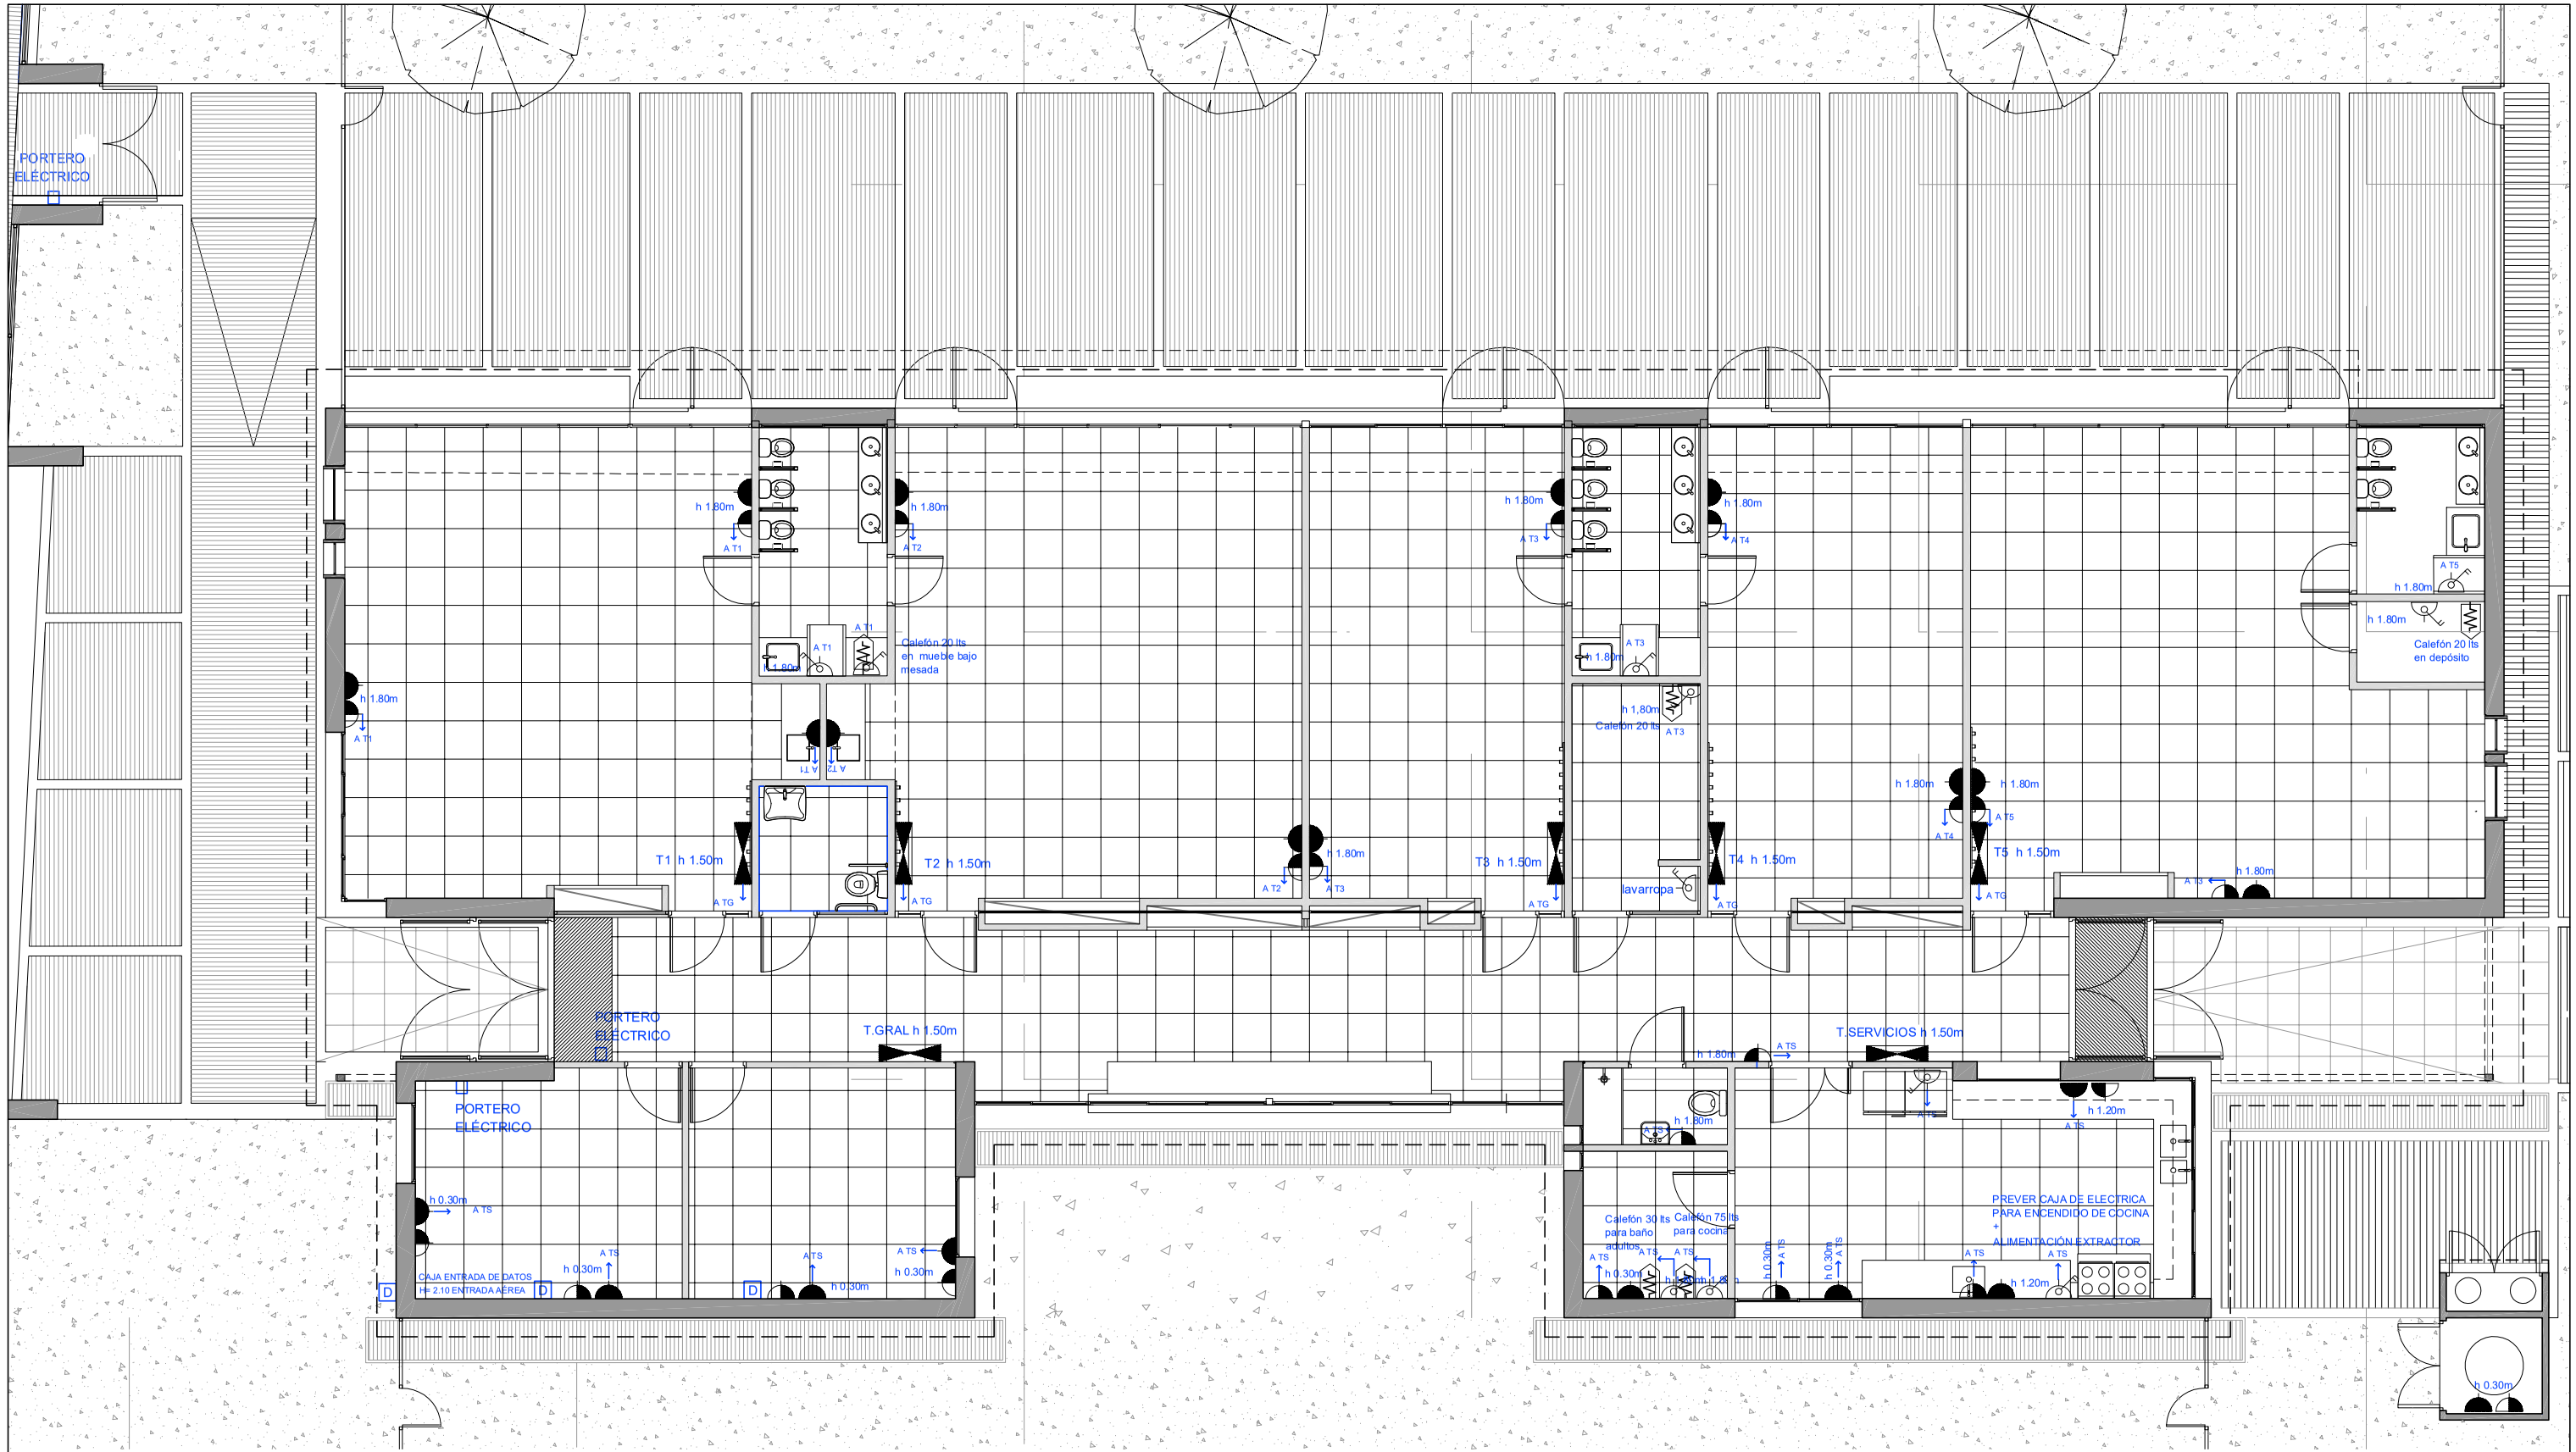

CANALIZACIÓN
CANALIZACIÓN SUBTERRANEA
ENLACE ANTEL
TOMA TELEFÓNICO
TIMBRE CALLE
TERMOTANQUE
PULSADOR
REGISTROS
MEDIDOR
PORTERO ELÉCTRICO
PORTERO ELÉCTRICO
PARA RAYOS
BOMBA
MOTOR
INTERRUPTOR TERMOMAGNÉTICO
TOMACORRIENTE CON INTERRUPTOR BIPOLAR
TOMACORRIENTE 3 EN LÍNEA 2P+T CON INTERRUPTOR BIPOLAR
TOMA CORRIENTE SCHUKO
TRANSFORMADOR
TOMACORRIENTE
TOMA CORRIENTE EN PISO
TOMACORRIENTE 3 EN LINEA
CAJA GRAL DE PROTECCIÓN

LOS EQUIPOS DE A.A SERAN SUMINISTRADOS POR INAU

INTERRUPTOR UNIPOLAR
INTERRUPTOR BIPOLAR
INTERRUPTOR COMBINACIÓN
INTERRUPTOR BIPOLAR 2 SECCIONES
TABLERO
CÁMARA 20 X 20
CÁMARA 40 X 40
CÁMARA 60 X 60
CAJA DE CONEXION APARENTE 10x10cm
REGISTRO APARENTE 15x20cm
CENTRALIZACIÓN
REGISTRO EMPOTRADO 15x20cm
CENTRAL DE ALARMA
CAJA CONEXIÓN EMPOTRADA 10x10cm
CAJA BRAZO
EQUIPO 1x18W
EQUIPO 2x18W
EQUIPO 1x36W
EQUIPO 2x36W
EQUIPO 1x18W CON SISTEMA DE EMERGENCIA
PUNTO DE LUZ (CENTRO)
PUNTO DE LUZ (BRAZO)
LUMINARIA DE EMBUTIR
BANADOR DE PARED
COLUMNA EXTERIOR
BANADOR DE SUELO
PROYECTOR
LUMINARIA DE PISO
DATOS
EXTRACTOR
SUBE CANALIZACIÓN
BAJA CANALIZACIÓN
LLEGA CANALIZACIÓN DESDE ARRIBA
LLEGA CANALIZACIÓN DESDE ABAJO
CONEXIÓN A TIERRA

FIDEICOMISO DE INFRAESTRUCTURA EDUCATIVA PÚBLICA DEL INSTITUTO DEL NIÑO Y ADOLESCENTE DEL URUGUAY

Departamento de Arquitectura
Corporación Nacional para el Desarrollo

LLAMADO 10/2017 - CAIF PINAR NORTE - DEPARTAMENTO DE CANELONES
Calle 18 de Julio y Calle Austria - Manzana N° 521
Padrón N° 45.066 (parte)

PLANTA DE TOMAS 1/100

EL 03