

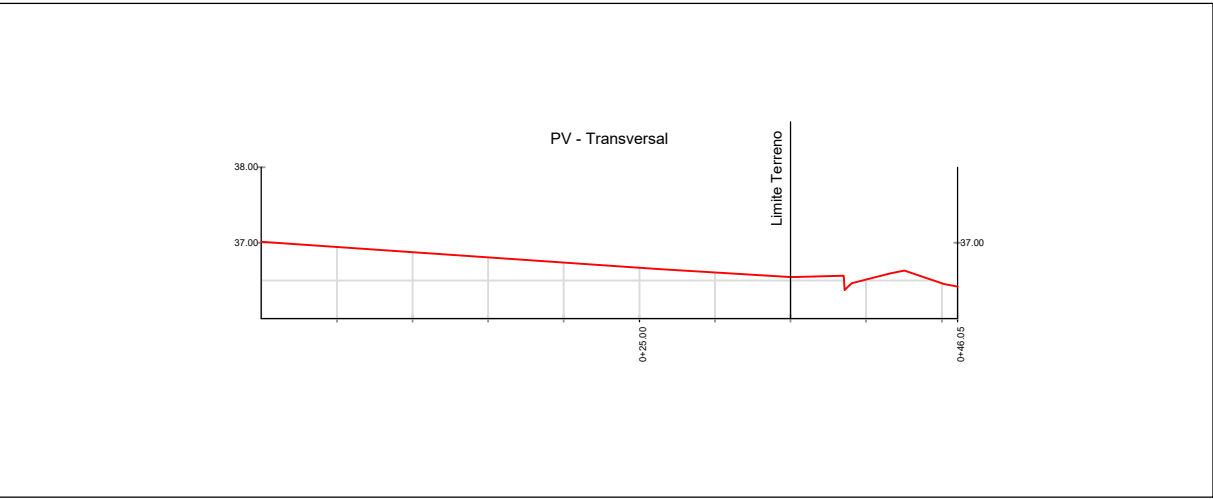
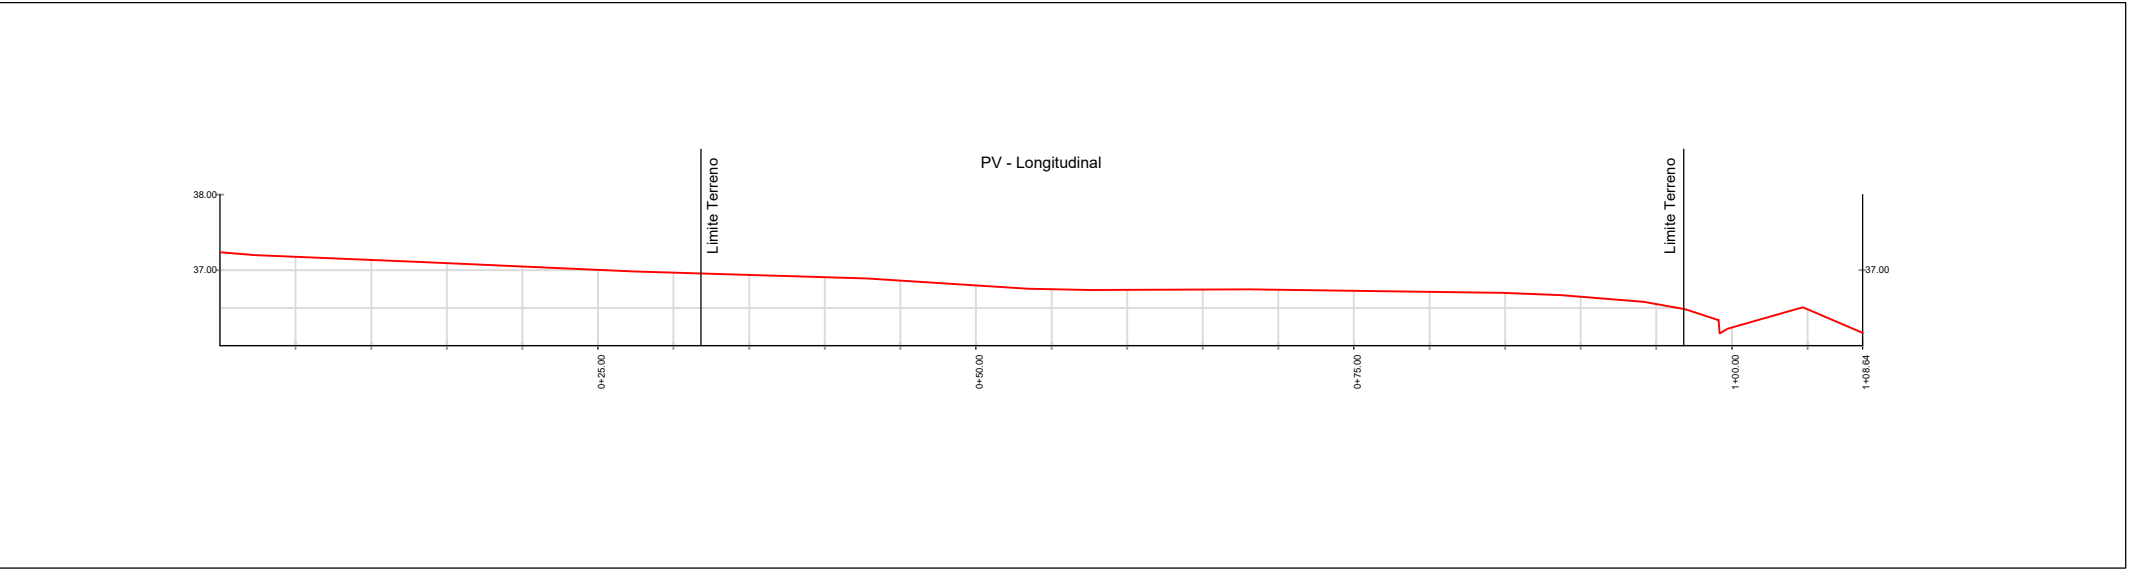


Escala 1:300

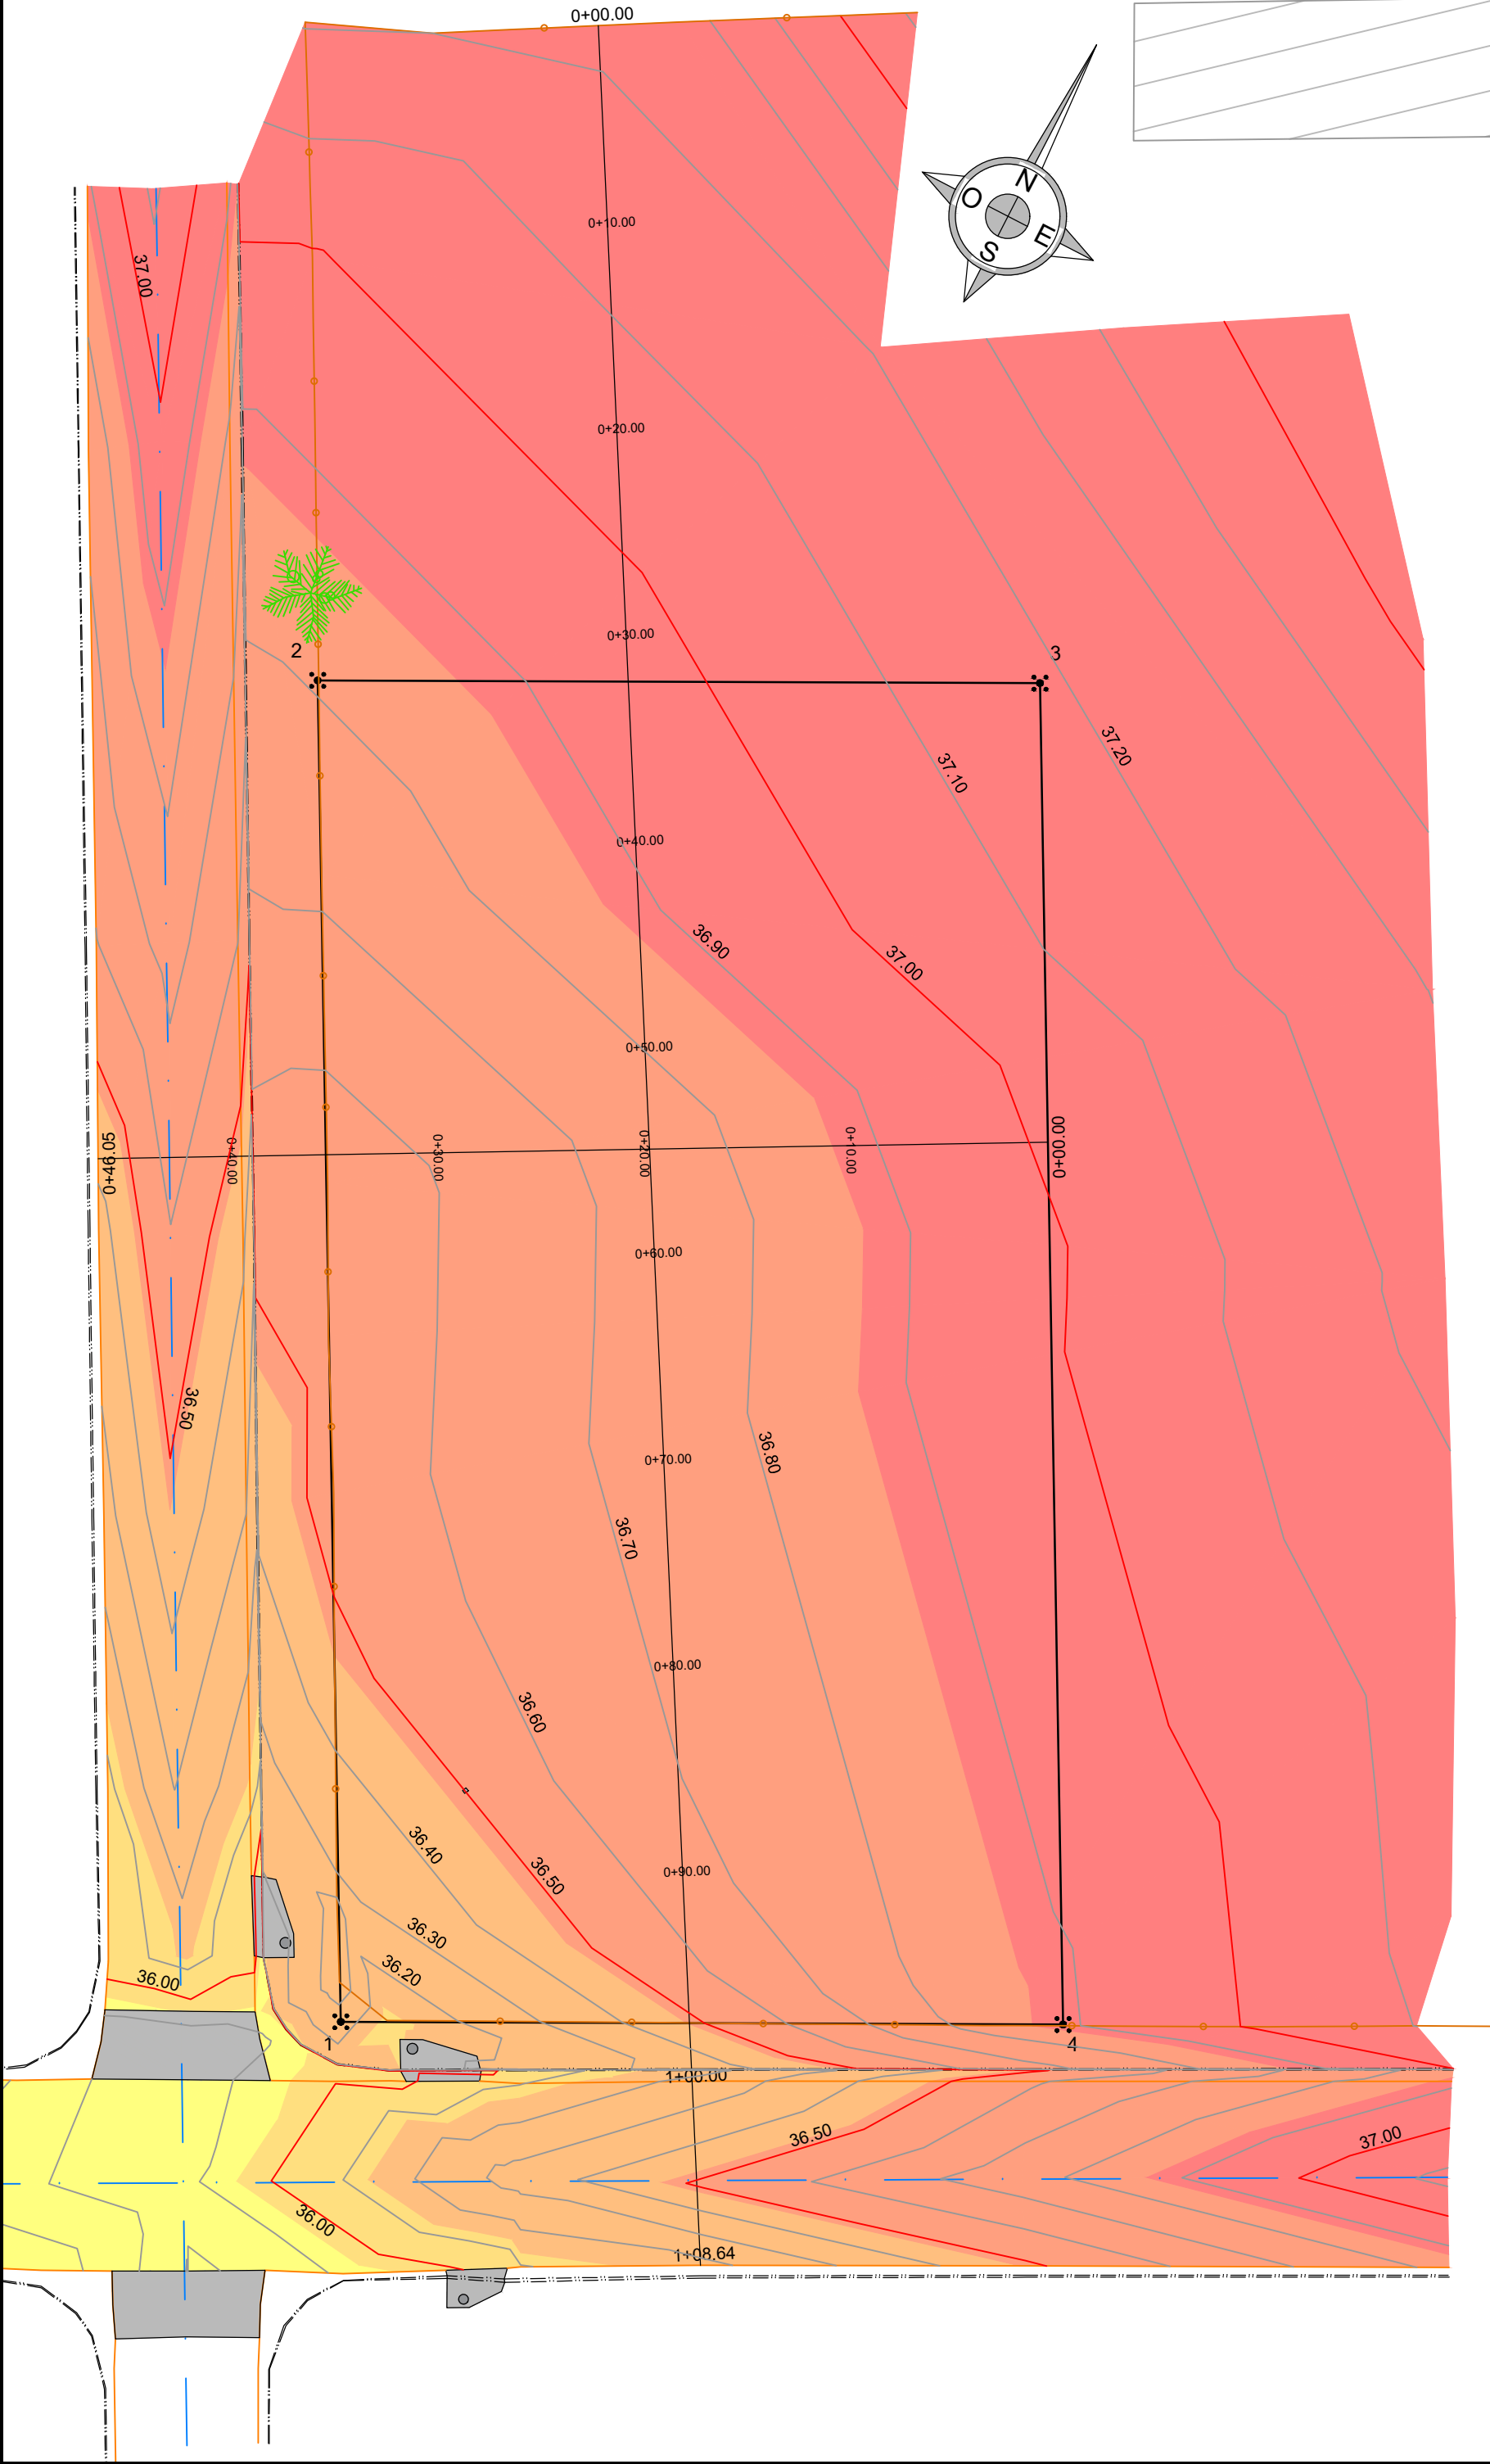

Referencias	
	Eje de Pavimento
	Cordones
	Alambrado
	Curva de Nivel (Mayor)
	Curva de Nivel (Menor)
	Borde de Pavimento
	Hormigón
	Edificación

Escala 1:500

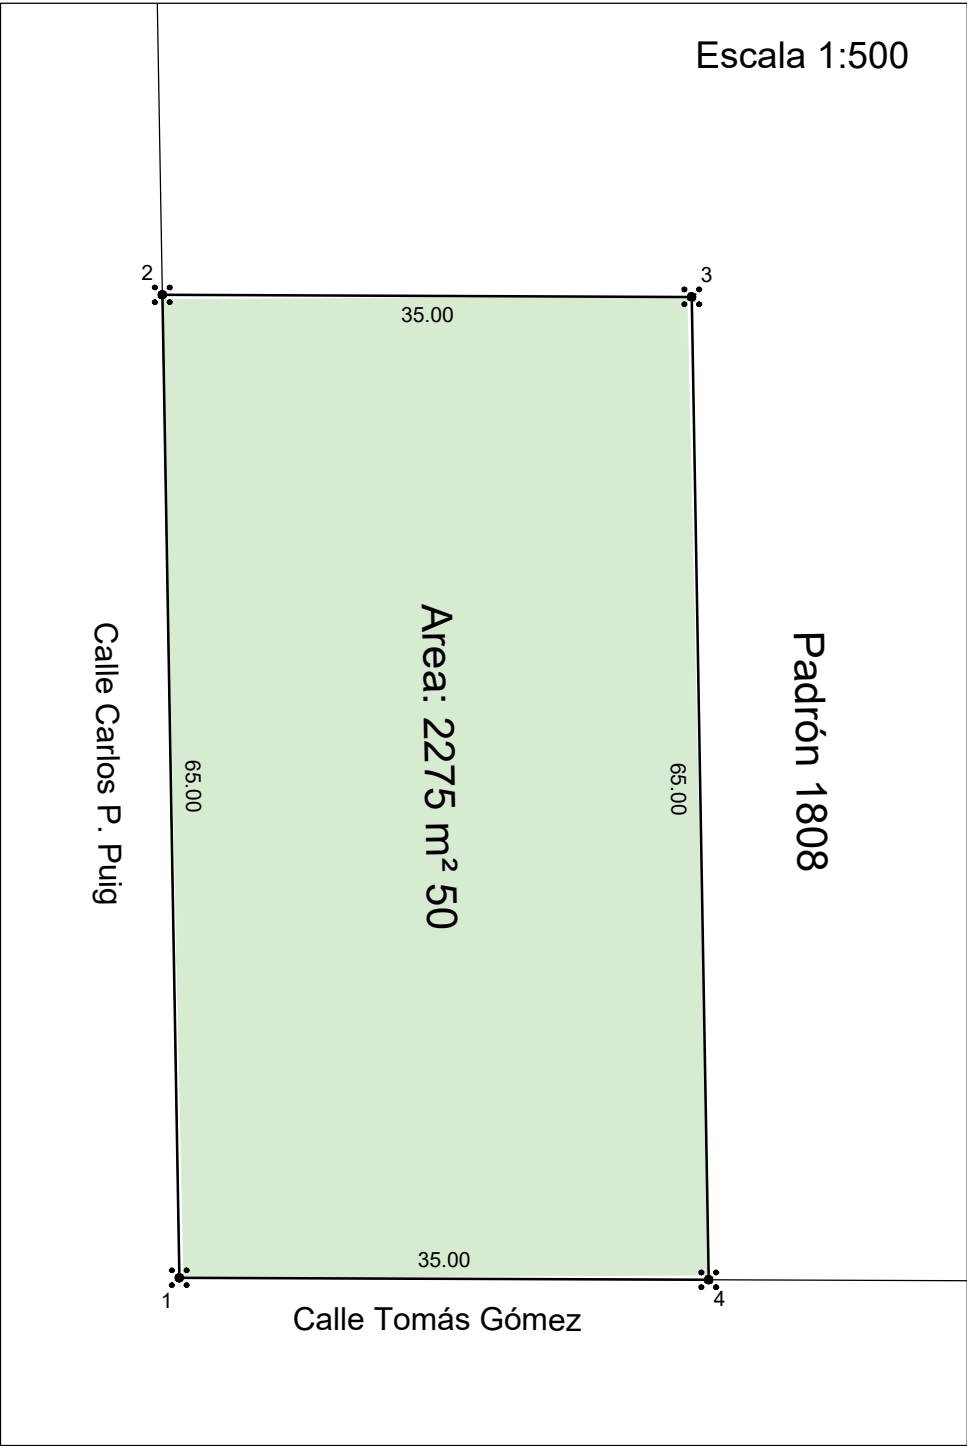



Coordenadas			
Punto	X	Y	Codigo
1	987.74	4933.52	mhc
2	952.81	4988.36	mhc
3	982.73	5006.54	mhc
4	1017.65	4951.70	mhc

Tabla de Espesores			
Numero	Minimum Elevation	Maximum Elevation	Color
1	35.800	36.340	Yellow
2	36.340	36.800	Orange
3	36.800	37.230	Red
4	37.230	37.930	Dark Red
5	37.930	38.442	Dark Red

- Notas:
- Las coordenadas y todas las medidas están expresadas en metros.
 - La zona representada en el presente informe, no constituye parcela independiente, se deslinda al solo efecto de que sirva de base al comodato otorgado al Fideicomiso Inau.
 - Las secciones tienen un factor de escala vertical X5.
 - Para definir el predio se tuvo en cuenta, la geometría aportada por la CND y las alineaciones de las calles Carlos Puig y Tomas Gomez.

Relevamiento Planialtimétrico y Amojonamiento

		ESCALA 1 : 200	
Departamento : Soriano		Fecha : 19 de Junio de 2017.	
Localidad Catastral : Dolores		 ROBERTO VELAZCO Ingeniero Agrimensor Matricula No. 1034 	
Carpeta Catastral : 44			
		AREA DE LA PARCELA	
		Area Total : 17.874 m ²	
		Area del Comodato : 2 275 m ² 50	
PADRON : 1808			
A Pedido de :			
Fideicomiso de Infraestructura Educativa Publica			