

RELEVAMIENTO

PLANIALTIMETRICO

Departamento	CANELONES	ESCALA 1:500
Localidad Catastral	PANDO	MONTEVIDEO, 26 DE AGOSTO DE 2017
Carpeta Catastral	109—Manz.115	
Padrones	1979p-5368p-5366p-5365p-5364p	
Ing. Agrimensor Met. 928		
Pablo A. ASUAGA FREIRE		
Estudio		
Asuaga		
Calle Comodoro Coe 3481		
Montevideo		
Tel. 099 64.15.32		

AREA EN CONCESION1400m² 75

Obra: CAIF – PANDO

NOTAS:
1- ANTECEDENTE GRATICO. Se corresponde con el plano del Agrim. Francisco Lanfranco, registrado en la Direccion General de Catastro y Administracion de Inmuebles Nacionales el 5/2/1959, con el No.10277.
2- Los cotas estan referidos a un cero arbitrario.-

PLANILLA DE COORDENADAS

Pto	X	Y
1	4975.03	4955.59
2	4970.22	4960.21
3	5025.90	4991.43
4	5030.67	4967.37

REFERENCIAS

---	LIMITE DEL PADRON
---	BORDE DE PAVIMENTO
---	EJE DE CALLE
---	LIMITE DE COMODATO
---	VEREDA
---	COLUMNA ALUMBRADO
---	TAPA





punto 3



punto 2



punto 1

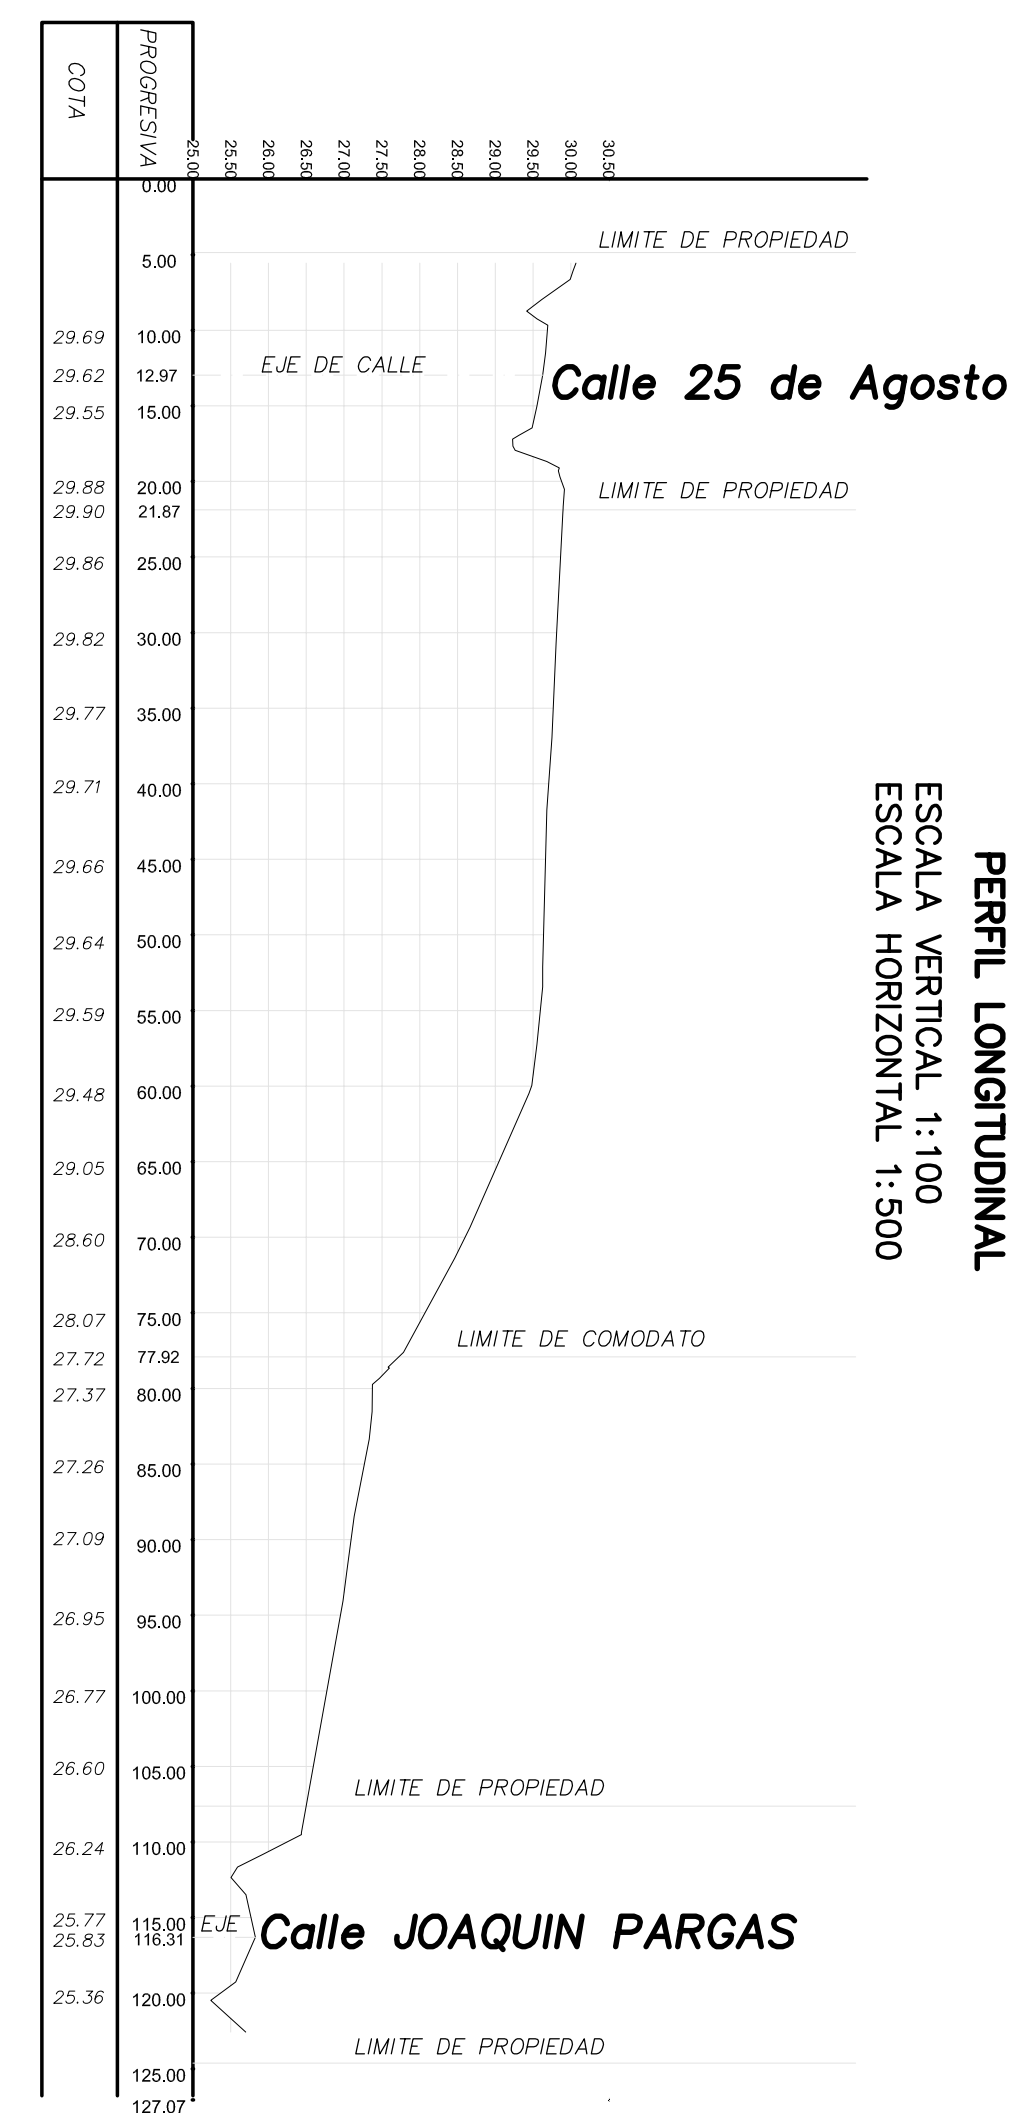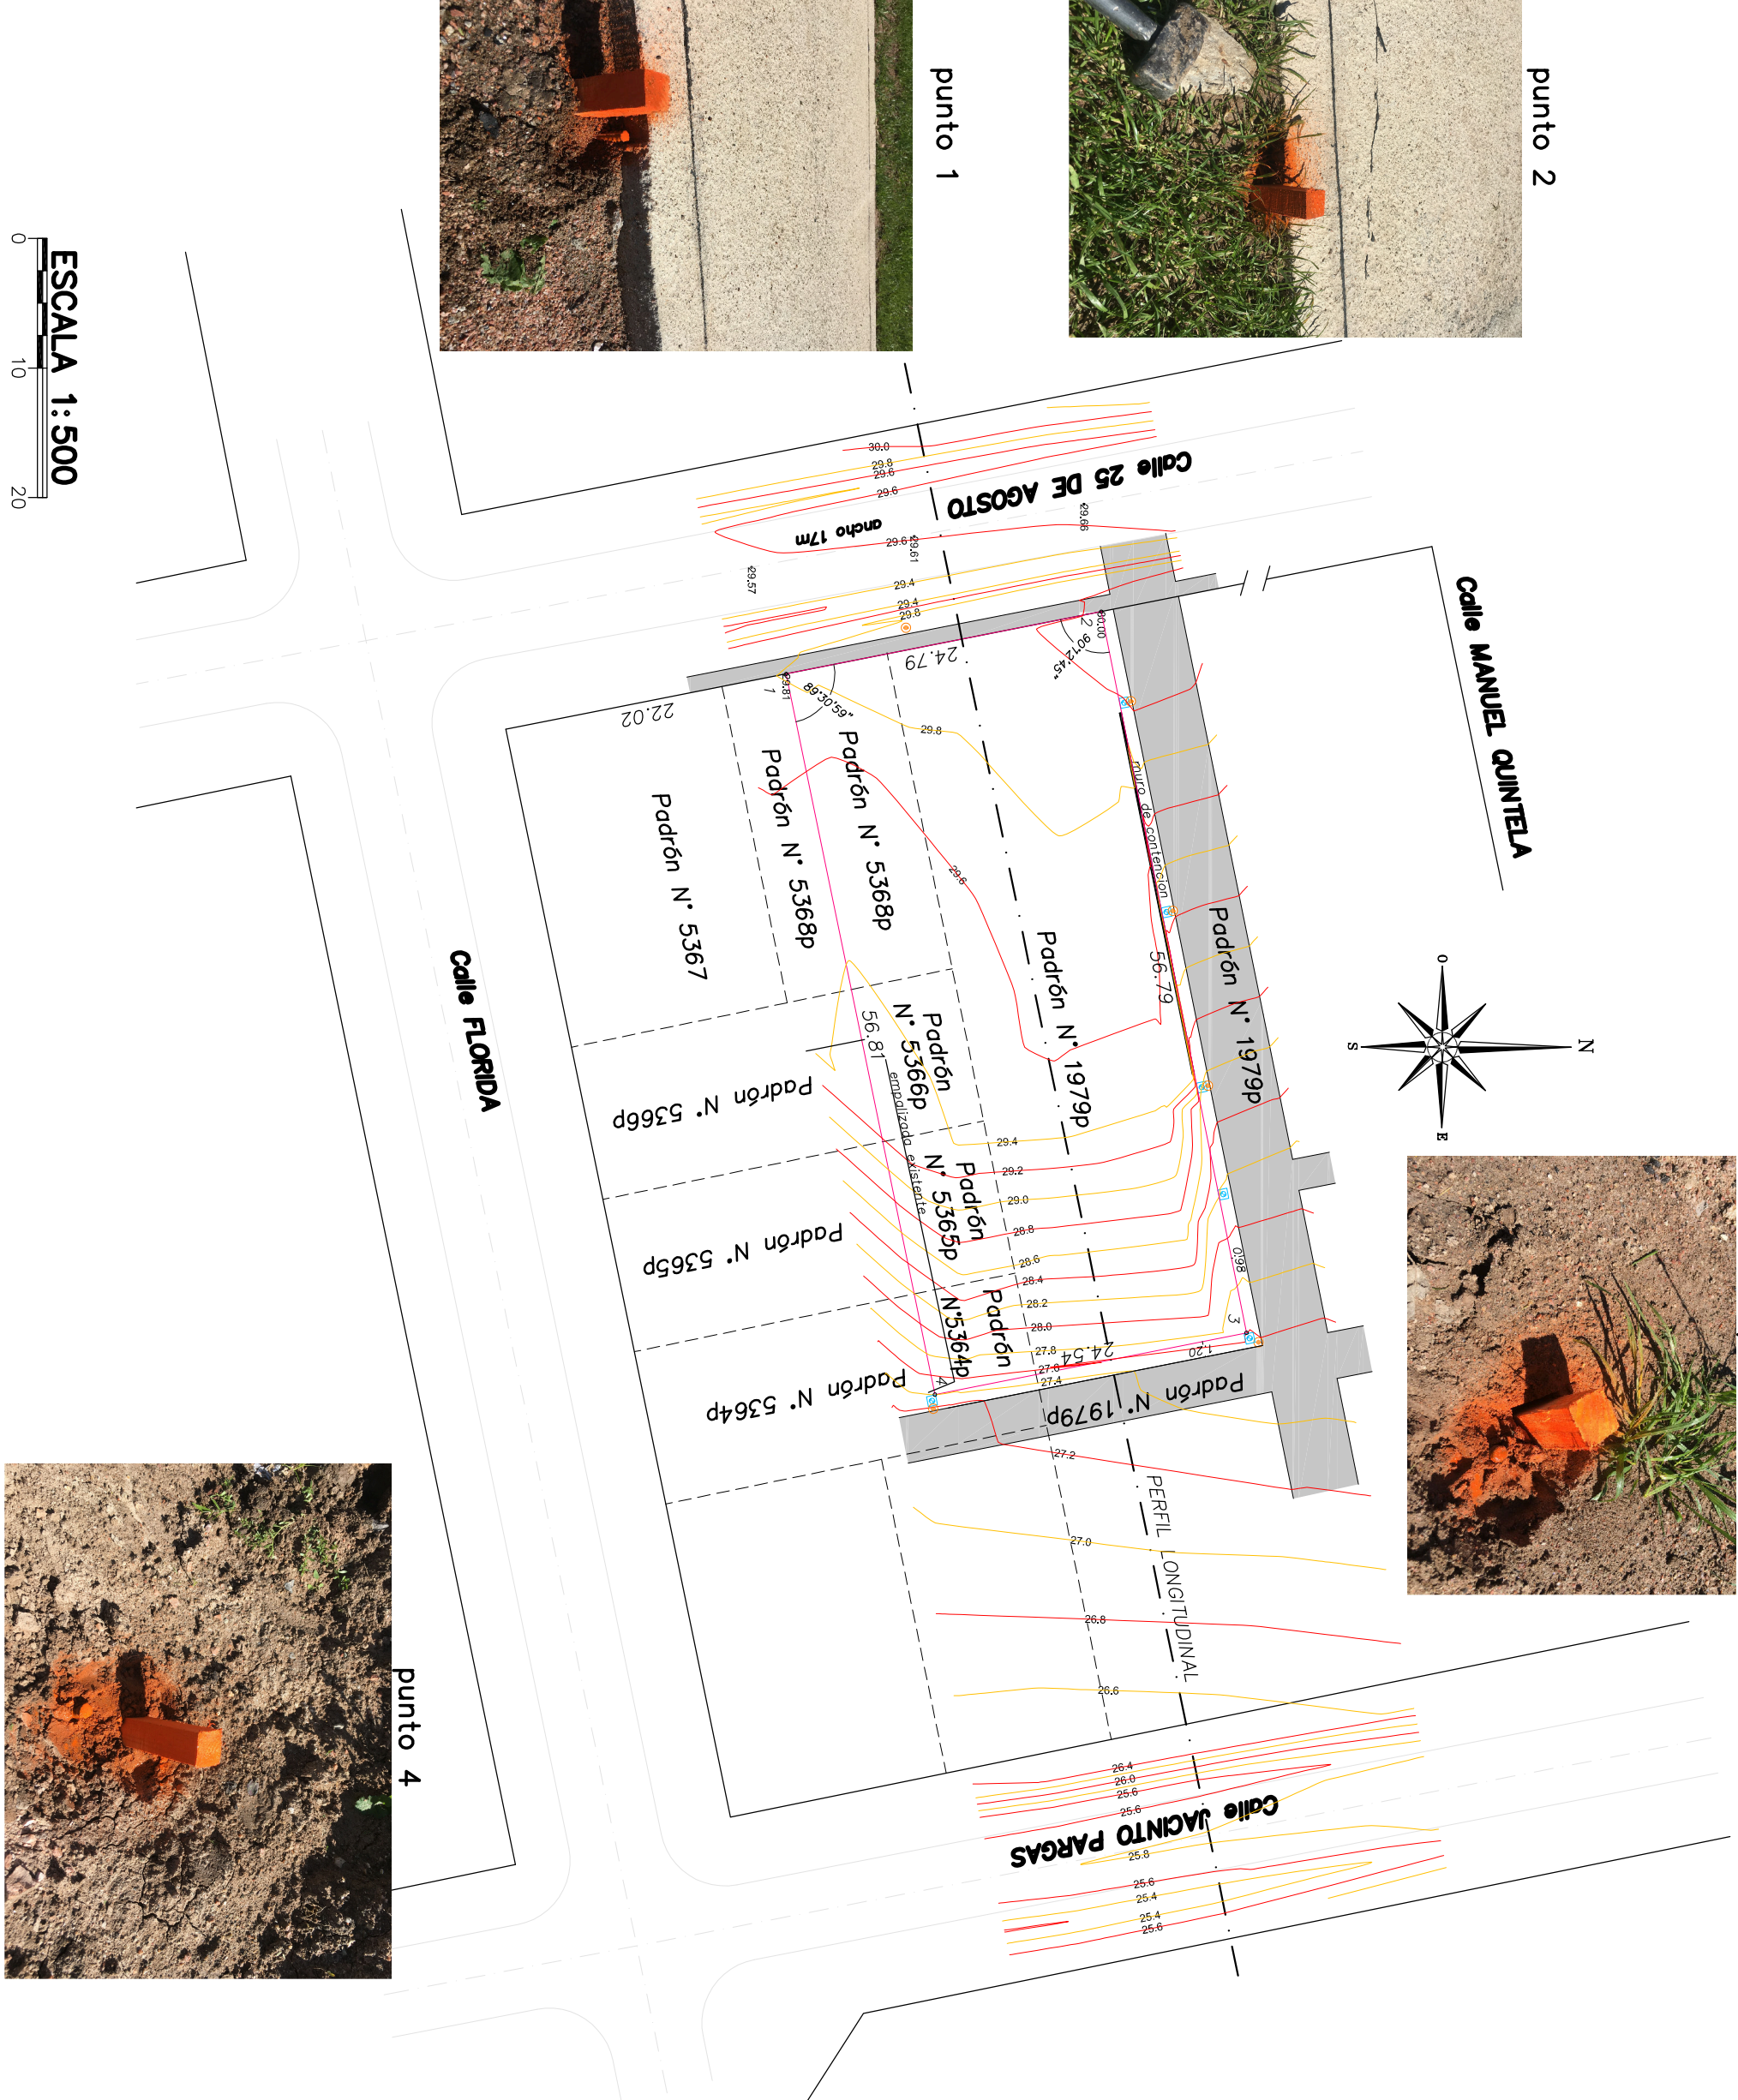

ESCALA 1:500