CORTE X1

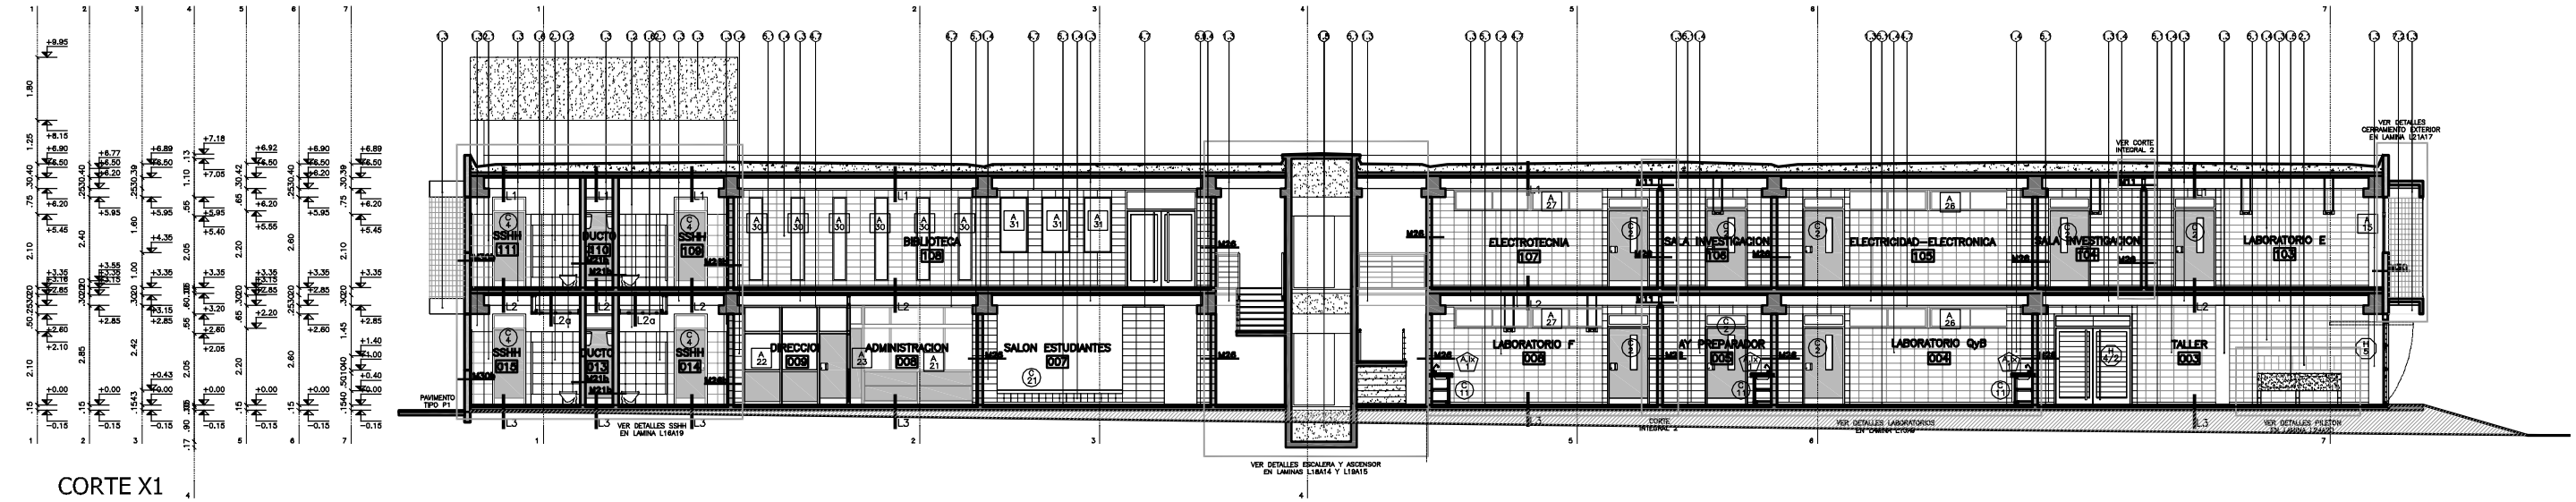

CORTE X2

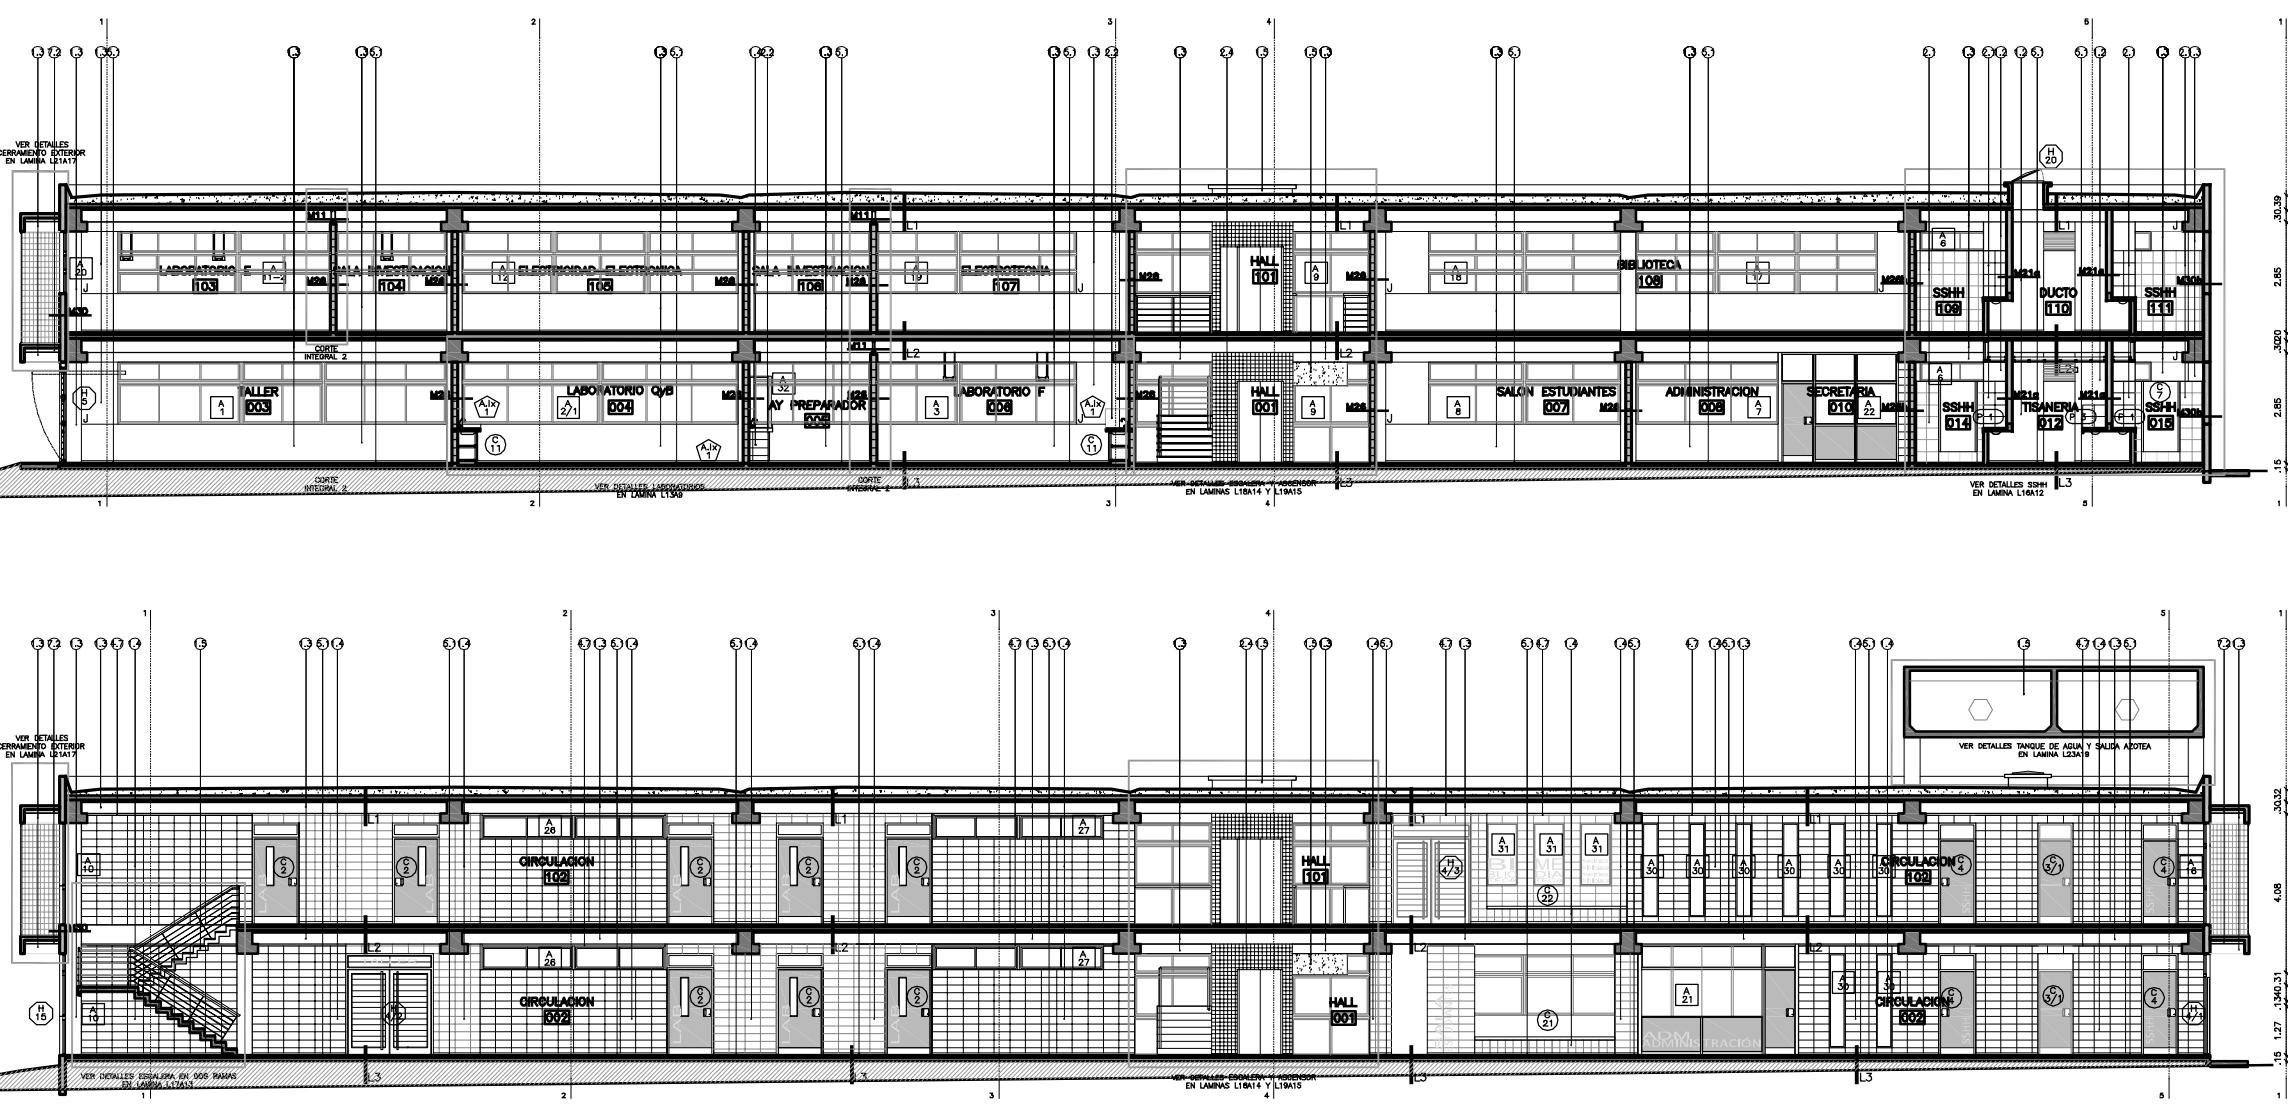

CORTE X3

PLANILLA DE CERRAMIENTOS HORIZONTALES

CUBIERTA

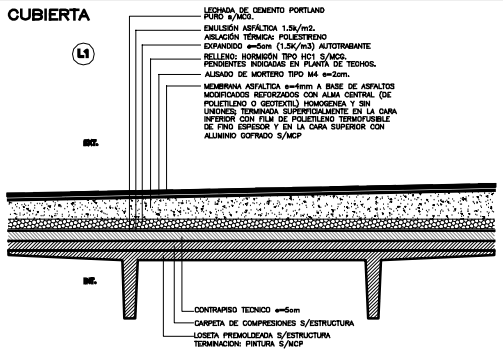

ENTREPISO

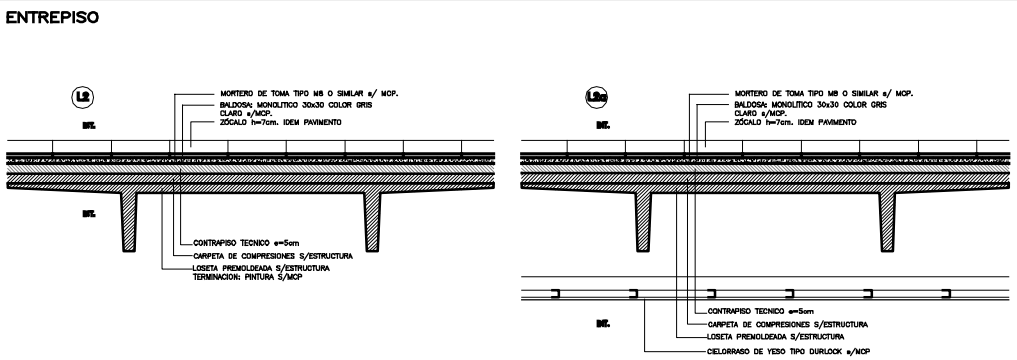

PISO

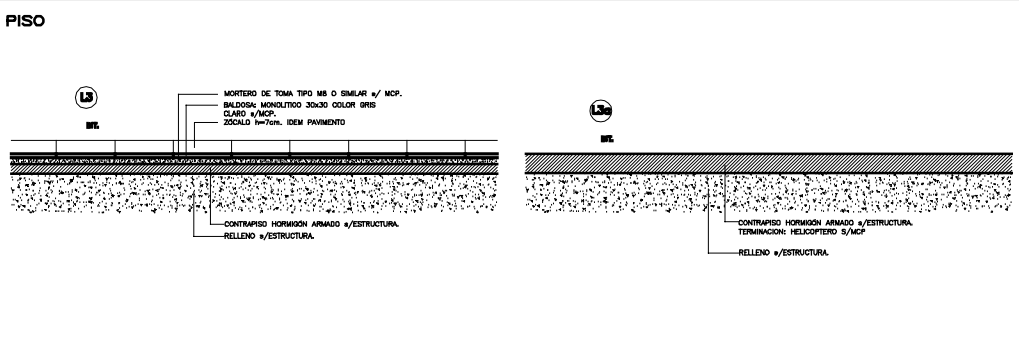

REF. TERMINACIONES:

TERMINACION PARAMENTOS VERTICALES

- 1.1 – REVOQUE EXTERIOR SEGUN MCG TERMINACION: PINTURA SEGÓN MCP.
- 1.2 – REVOQUE INTERIOR SEGÓN MCG TERMINACION: PINTURA SEGÓN MCP.
- 1.3 – PIEZA PREMOLDEADA DE HORMIGON PRETENSADO SEGÓN MCP TERMINACION: PINTURA SEGÓN MCP.
- 1.4 – MURO DE BLOQUE VIBROPRENSADO VISTO
- 1.5 – HORMIGÓN ARMADO VISTO TRATADO SEGÓN MCP.
- 1.6 – PANEL DE YESO SEGÓN MCP. TERMINACIÓN: PINTURA SEGÓN MCP.

REVESTIMIENTOS

- 2.1 – BALDOSA CERÁMICA 30x30cm. COLOR BLANCO MATE SEGÓN MCP.
- 2.2 – PORCELANATO 60x60cm EXTRA BLANCO SEGÓN MCP.
- 2.4 – MOSAICO VENECIANO SEGÓN MCP.

BUÑAS

- 4.1 – BUÑA 1x1cm EN ENCUENTRO REVOQUE CON REVESTIMIENTO CERÁMICO, PERFIL "U" DE ALUMINIO SEGÓN MCP.
- 4.2 – CANTONERA DE ALUMNIO SEGÓN MCP.
- 4.3 – PERFIL "L" DE ALUMINIO N°5308
- 4.4 – BUÑA DE PVC PARA YESO
- 4.7 – PERFIL DE ALUMINIO N°10003 BAJO NERVIO DE LOSETA PREMOLDEADA

ZOCALOS

- 5.1 – ZÓCALO DE BALDOSA MONOLÍTICA IDEM PISO h=7cm SEGÓN MCP.

CERR. HORIZ.

- 6.2 – CIELORRASO DE YESO TERMINACIÓN PINTURA SEGÓN MCP.

OTROS

- 7.1 – CAÑO DE FF PINTADO SEGÓN MCP.
- 7.2 – PERFIL METÁLICO PINTADO SEGÓN MCP.

NOTA: TODOS LOS ELEMENTOS METÁLICOS SERÁN PINTANDOS CON DOS MANOS DE ANTIÓXIDO Y 2 MANOS DE ESMALTE SINTETICO SEGÓN MCP.

MODIFICACIONES

FECHA	MOTIVO	AUTORIZA

OBRA **CENTRO DE EDUCACION MEDIA**
CERRO PELADO – MALDONADO

FECHA 2013
ESCALA 1:100

PLANO ALBAÑILERIA
CORTES LONGITUDINALES
X1 – X2 – X3

LAMINA **L10A6**

PRÉSTAMO BID 2480 / OC - UR
ANEP - CODICEN

ÁREA DE INFRAESTRUCTURA
TALLER DE DISEÑO