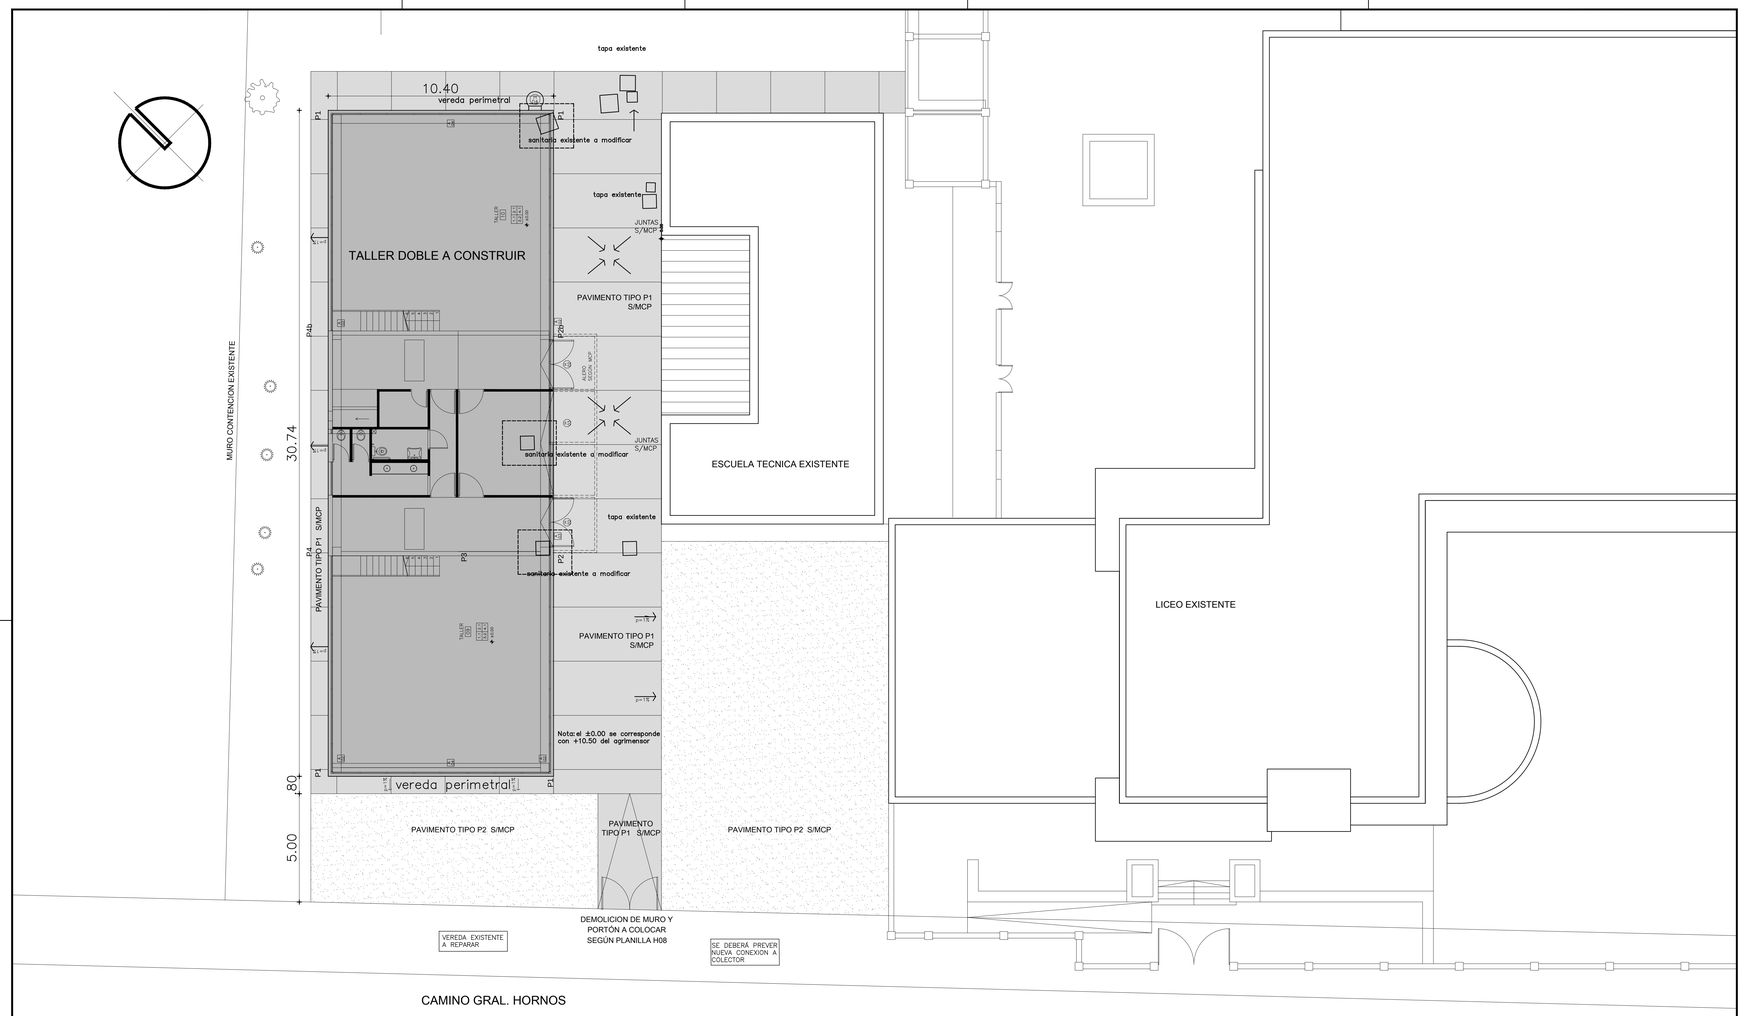

PLANTA EXTERIORES
ESC. 1/100

FIDEICOMISO DE INFRAESTRUCTURA EDUCATIVA PUBLICA
ANEP - CND

Departamento de Arquitectura
Corporación Nacional para el Desarrollo

04
01
PLANTA DE UBICACION
1

PLANTA

00.00.00.a