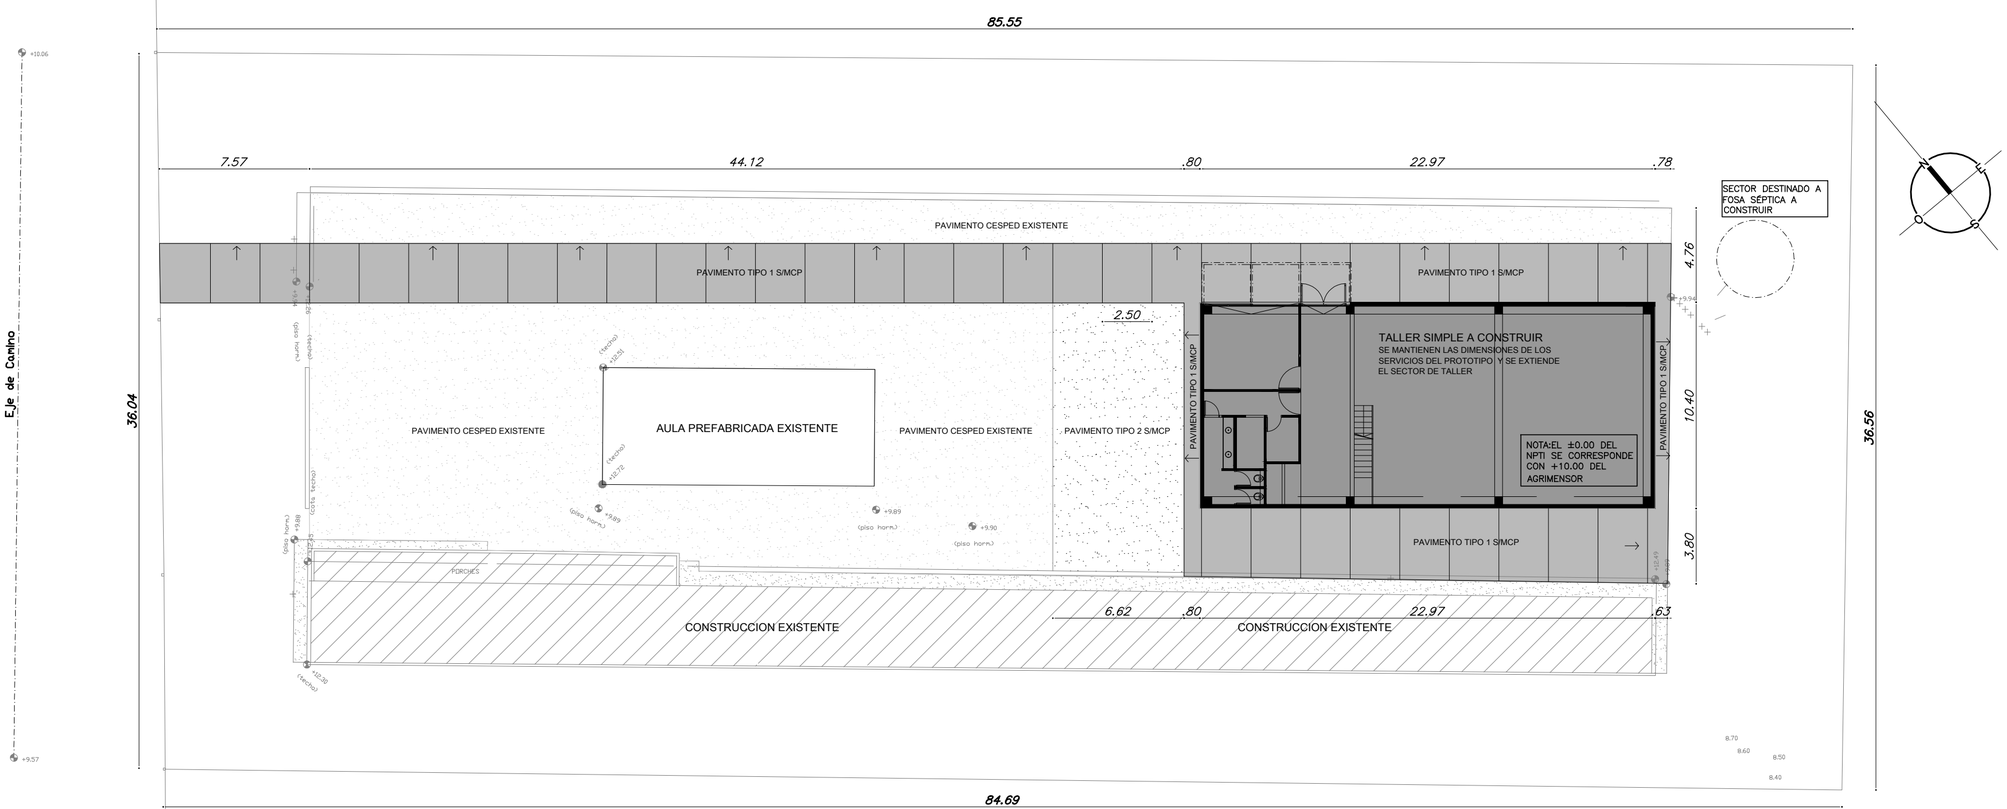

PLANTA UBICACIÓN
ESC. 1/200

TALLER A CONSTRUIR

ESC. TÉCNICA EXISTENTE

PLANTA UBICACIÓN
ESC. 1/2000

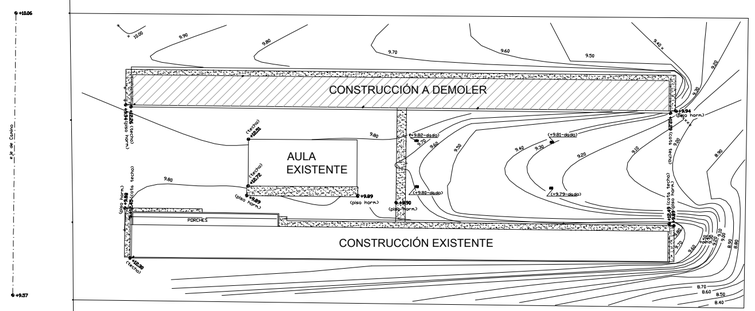

PLANTA DEMOLICIONES
ESC. 1/500

FIDEICOMISO DE INFRAESTRUCTURA EDUCATIVA PÚBLICA
ANEP - CND

Departamento de Arquitectura
Corporación Nacional para el Desarrollo

08
ESC. TECNICA DE TOLEDO
PLANTA DE UBICACION
RUTA 6 KM. 22 - VIVERO DE ALEJANDRO GALLINAL

PLANTA

00.00.00.a