UNIT A1 - 841x594

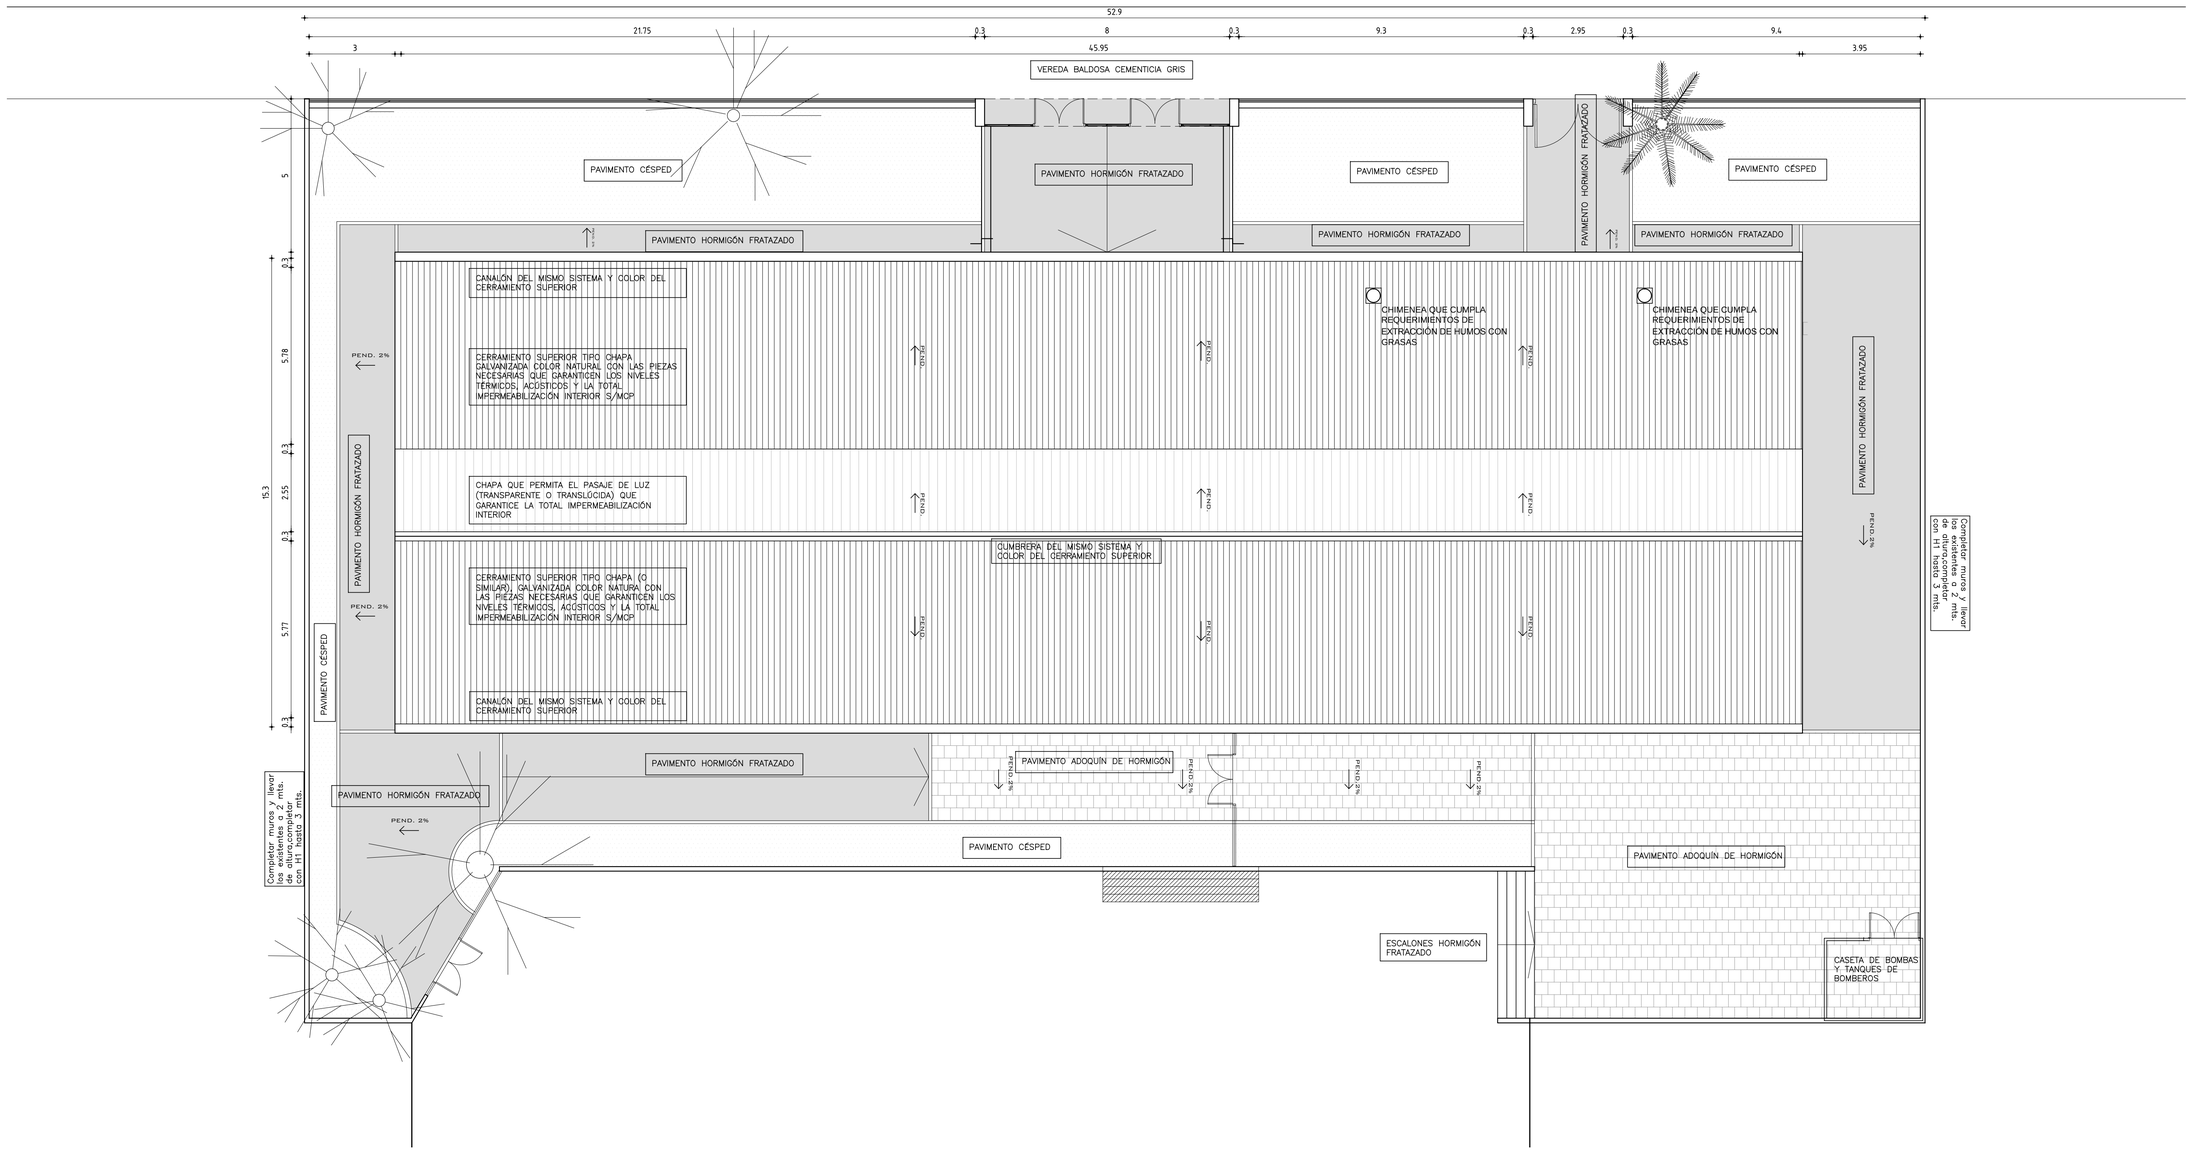

ADMINISTRACIÓN NACIONAL DE EDUCACIÓN PÚBLICA

CONSEJO DIRECTIVO CENTRAL
DIRECCIÓN SECTORIAL DE INFRAESTRUCTURA
AREA DE PROYECTOS

OBRA: CEC Esc. esp. nº208 Carnot padrón 46288 al 46291	LOCALIDAD: MONTEVIDEO DEPARTAMENTO: MONTEVIDEO	FECHA: JUL 2014 ESCALA: 1:100
PLANO DE: ALBAÑILERÍA PLANTA DE TECHOS		LAMINA Nro: L 02
ARQUITECTO: GUSTAVO DOS SANTOS CRUZ AYTE. de ARQTO.: GABRIELA SOSA	FIRMA:	A2
TECNICO:	FIRMA:	

MON-MON L02 A02 ESC. ESP. 208COLÓN PLANTA TECHOS.DWG