




FACHADA NORTE

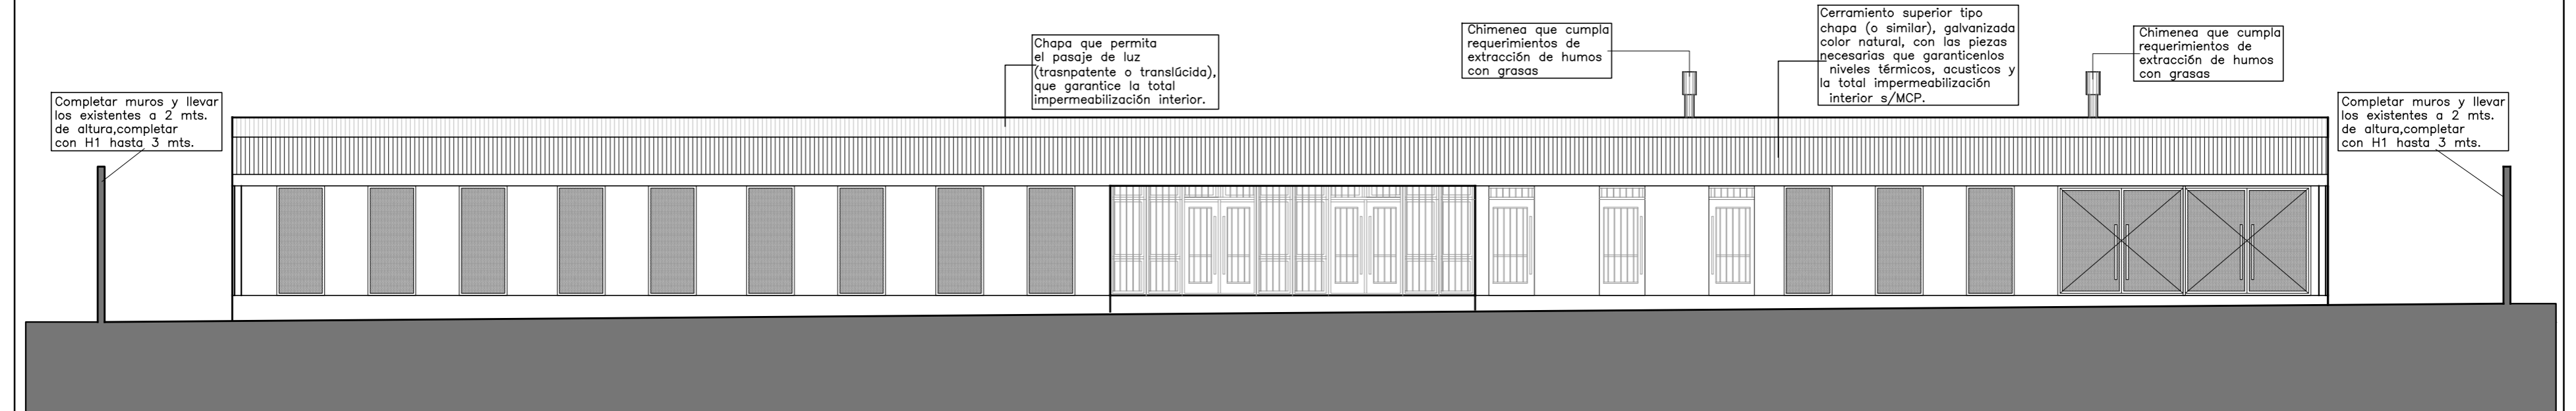

FACHADA SUR

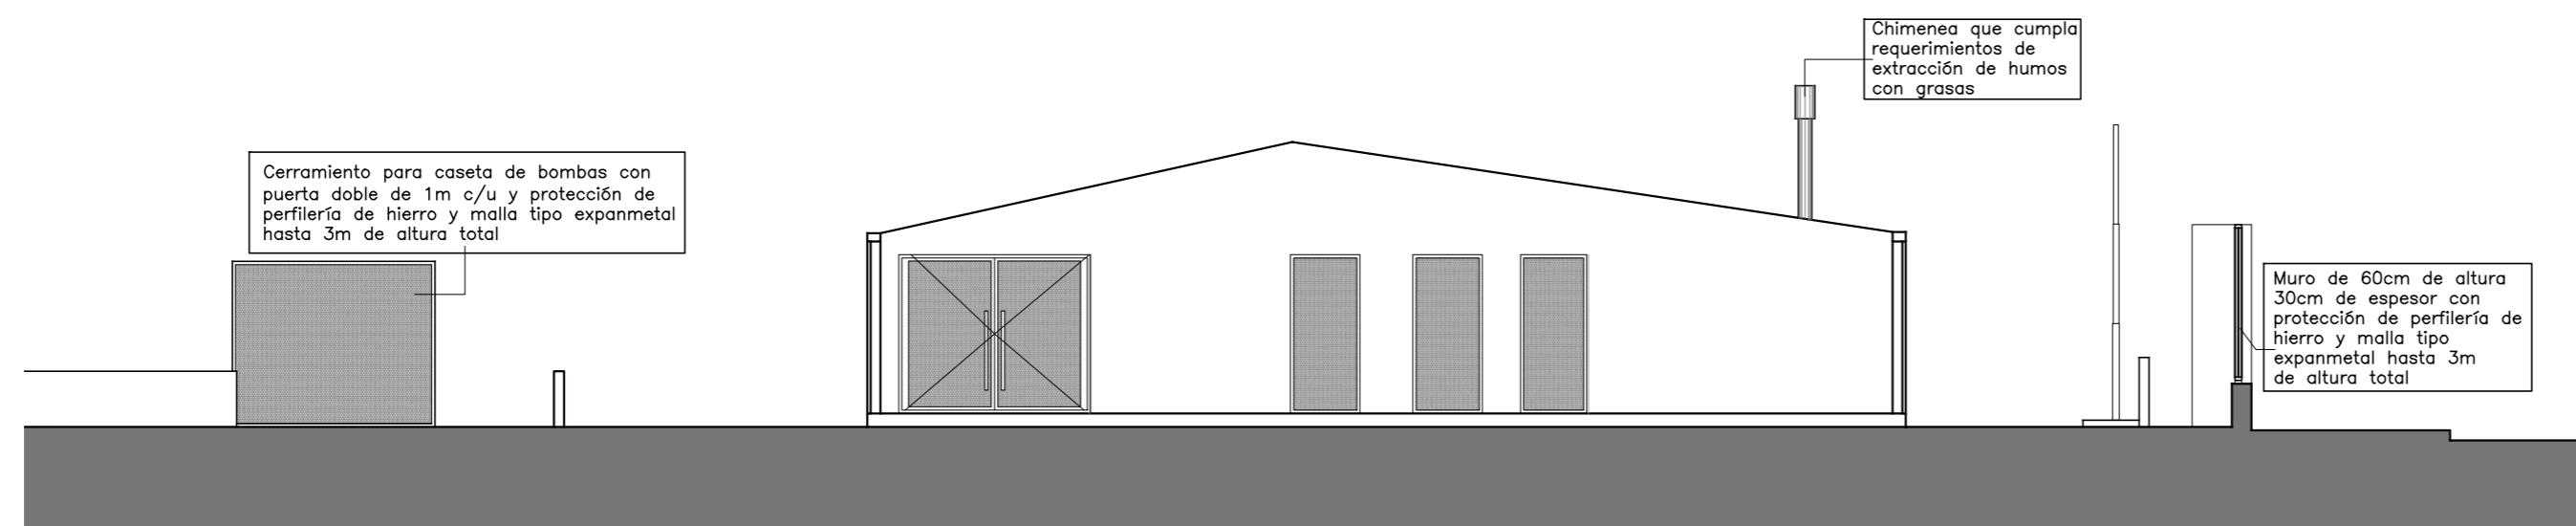

FACHADA ESTE

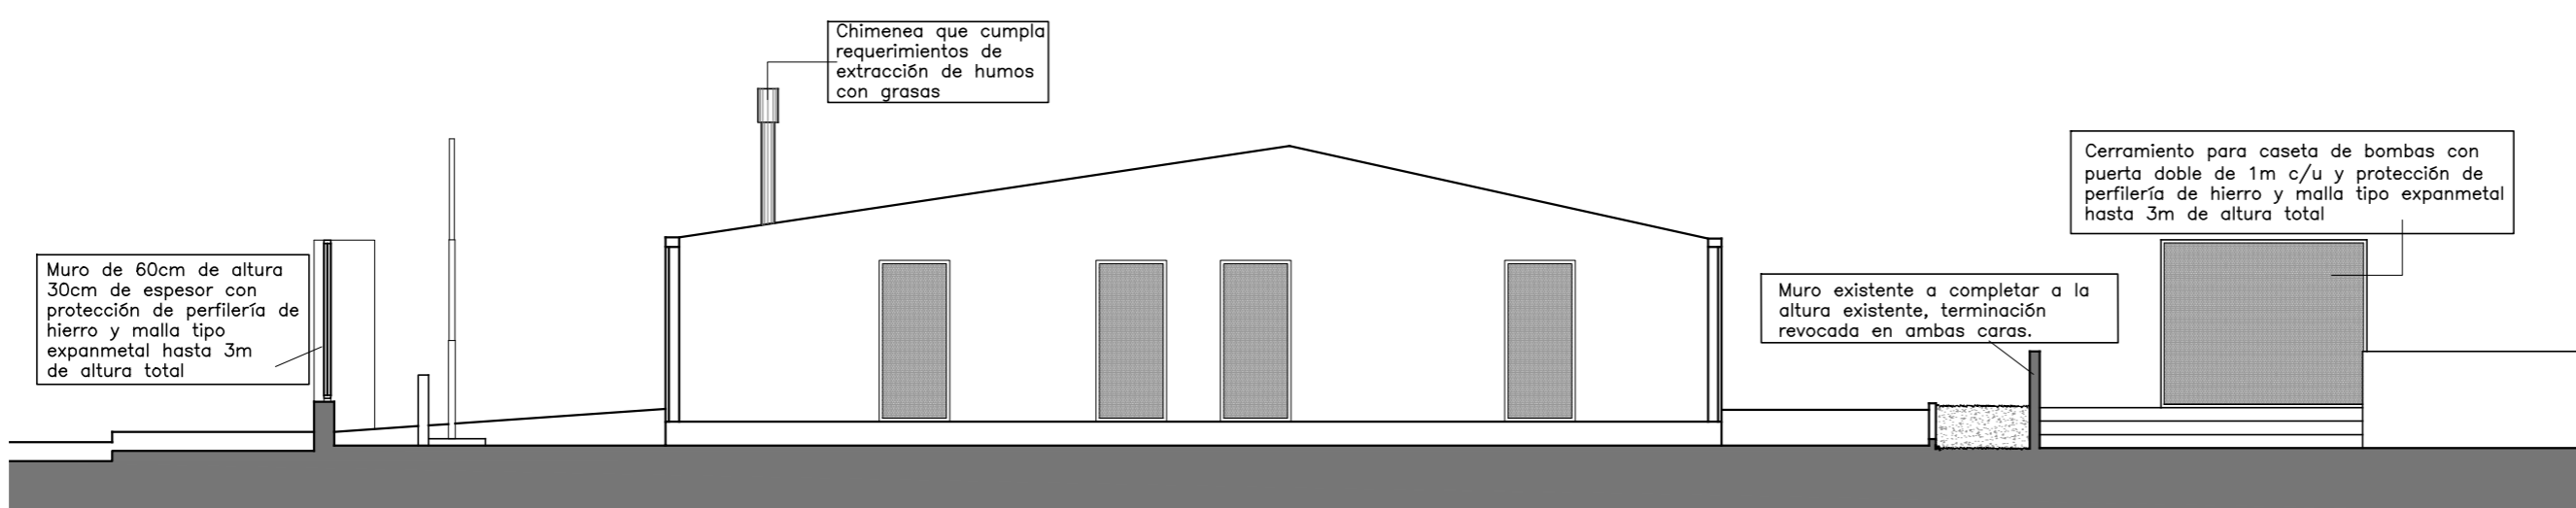

FACHADA OESTE

COLORES:
 - Plano de pared color naranja "Sol de Samoa"
 - Protecciones: color natural.
 - Techo: color natural.
 - Herrería: gris grafito.

ADMINISTRACIÓN NACIONAL DE EDUCACIÓN PÚBLICA		CONSEJO DIRECTIVO CENTRAL DIRECCIÓN SECTORIAL DE INFRAESTRUCTURA ÁREA DE PROYECTOS	
OBRA: CEC Esc. esp. n°208 Carnot padrón 46288 al 46291	LOCALIDAD: MONTEVIDEO DEPARTAMENTO: MONTEVIDEO	FECHA: JUL 2014 ESCALA: 1:100	LAMINA Nro L 03 A3
PLANO DE: ALBANILERÍA FACHADAS			
ARQUITECTO: GUSTAVO DOS SANTOS CRUZ		FIRMA: GABRIELA SOSA	
AYTE. de ARGTO.: GABRIELA SOSA		FIRMA:	