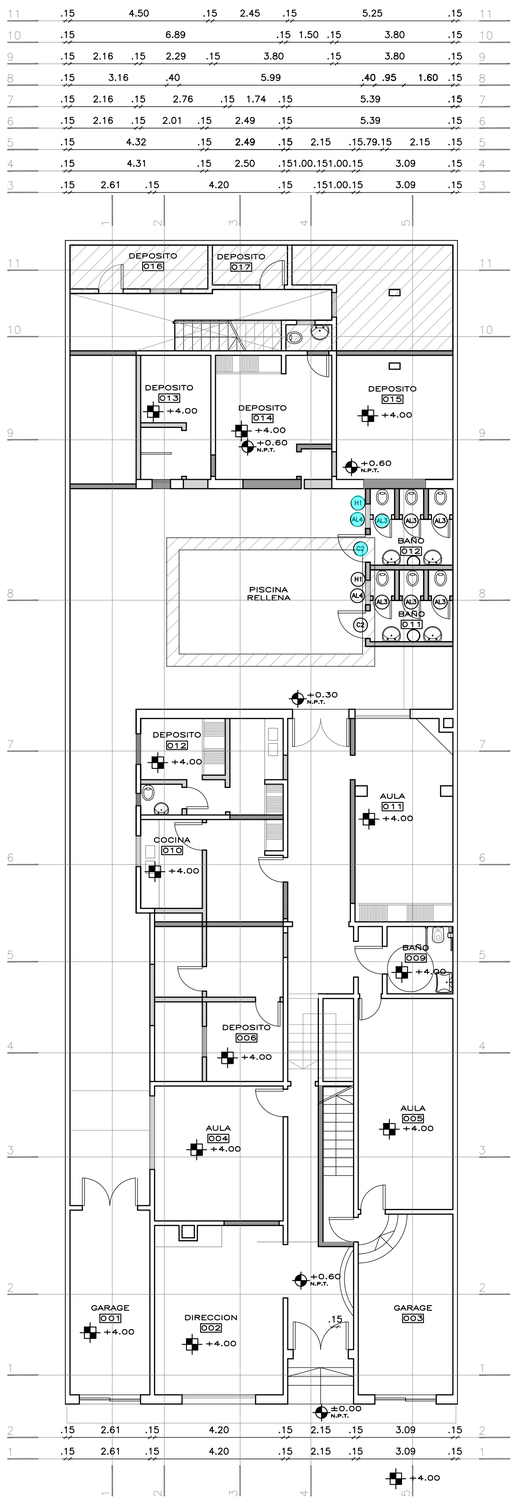

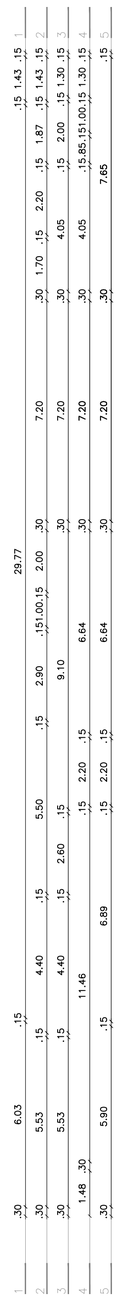

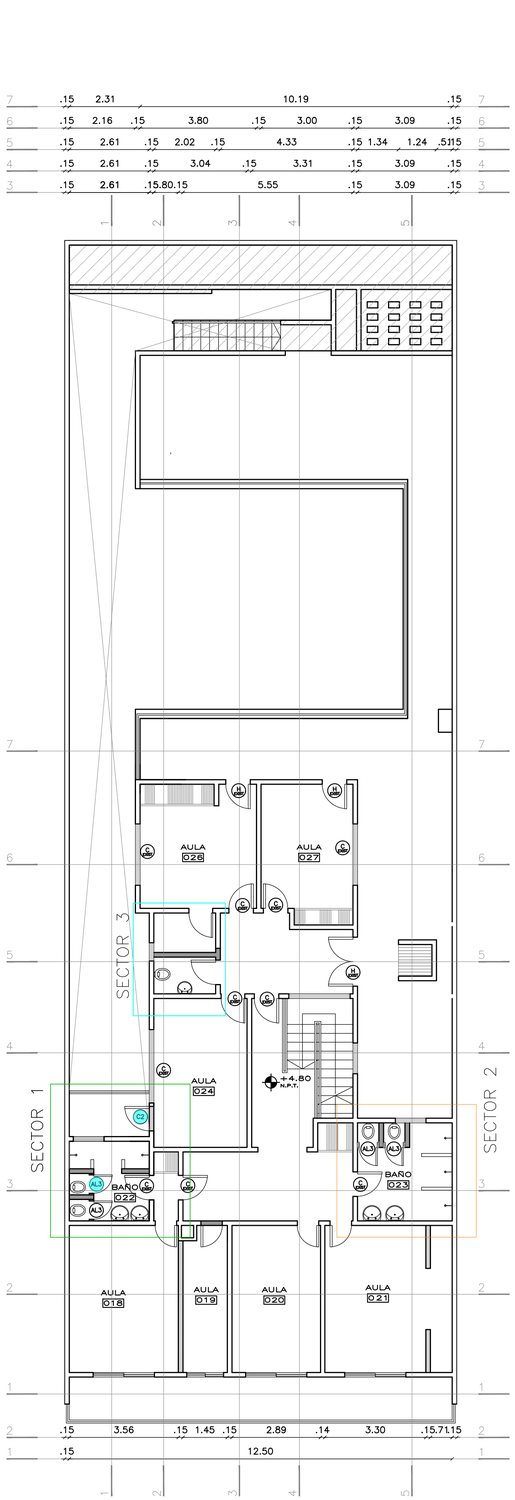

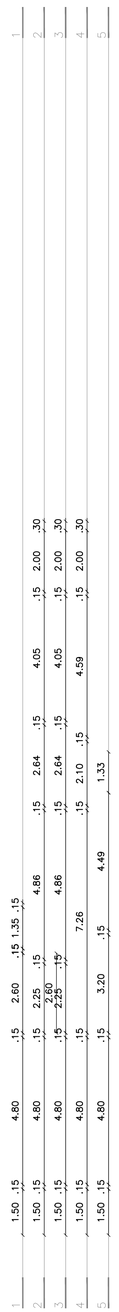

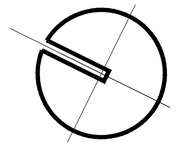

REFERENCIAS SECTOR 1 DE INTERVENCION

EN LOS SECTOES DE LAS PLANTA SIN INDICACIÓN ESPECIFICA SE REALIZARA LO INDICADO EN LOS GRAFICOS Y MEMORIAS COMPONENTES DEL PRESENTE PROYECTO

REFERENCIAS SECTOR 1 DE INTERVENCION

REFACCION TOTAL DEL SSHH CAMBIANDO DISTRIBUCION SEGUN RECAUDOS

MUROS A CONSTRUIR

REFERENCIAS SECTOR 2 DE INTERVENCION

REFACCION TOTAL DEL SSHH CAMBIANDO DISTRIBUCION SEGUN RECAUDOS

MUROS A CONSTRUIR

REFERENCIAS SECTOR 3 DE INTERVENCION

REFACCION TOTAL DEL SSHH CAMBIANDO DISTRIBUCION SEGUN RECAUDOS

MUROS A CONSTRUIR

ADMINISTRACIÓN NACIONAL DE EDUCACIÓN PÚBLICA

CONSEJO DIRECTIVO CENTRAL
COMISIÓN DESCENTRALIZADA DE ANEP - RIVERA

OBRA:
CENTRO DE LENGUAS EXTRANJERAS
REFORMA - MANTENIMIENTO
AVENIDA 33 ORIENTALES Nº1228

LOCALIDAD: RIVERA
DEPARTAMENTO: RIVERA

FECHA: 09-2019
ESCALA: 1:100

PLANO DE:
ALBAÑILERIA
DEMOLICIONES E INTERVENCIONES

LAMINA Nro: L 004

ARQUITECTO: LUCIANA IRIONDO MACHADO
FIRMA:

AYTE. de ARQTO.:

TECNICO:
FIRMA:

A1

L04-A1-DEMOLICIONES E INTERVENCION.DWG