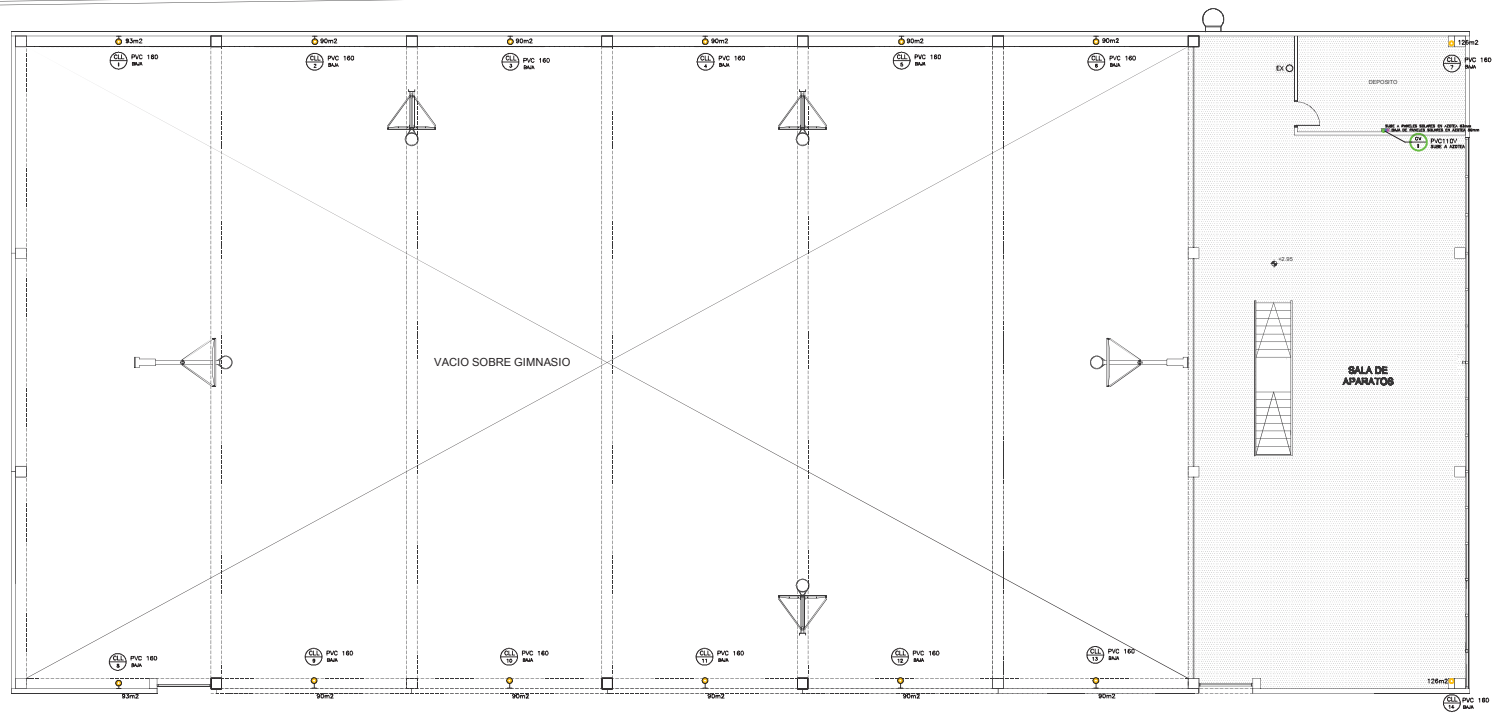


## REFERENCIAS

TR 1-2 C.PVCø110 P.2 % L = 9.70 m.

TR 1-2 C.PVCø160 P.1 % L = 9.70 m.

PVC 50 SUBE CV 1

TF ø32 BAJA AF 1

PVC 110 BAJA CP 1

TF ø25 SUBE AF 2

- LAVATORIO
- LAVATORIO
- B BIDET
- **BIDET**
- INODORO PEDESTAL C/MOCHILA
- IP INODORO PEDESTAL C/MOCHILA
- INODORO PEDESTAL C/CISTERNA PVC EXTERIOR EN DUCTO
- IP INODORO PEDESTAL C/CISTERNA PVC EXTERIOR EN DUCTO
- DESAGÜE PRIMARIO
- DESAGÜE SECUNDARIO
- VENTILACION
- *AGUA FRIA DIRECTA*
- *AGUA FRIA DE TANQUE*

- DUCHA
- CALENTADOR
- CALENTADOR
- M MEDIDOR EN NICHO REGLAMENTARIO 45X30cm
- *CS*
- LLAVE DE PASO AGUA CALIENTE
- LLAVE DE PASO AGUA FRIA
- *LLAVE DE PASO*
- *VALVULA RETENCION*
- *NICHO INCENDIO M=25m*
- EX *EXTINTOR ABC 8K*

- PPA PILETA DE PATIO C/REJA
- I.G. INTERC. DE GRASAS UNIT
- PPA PILETA DE PATIO C/REJA
- PPT PILETA DE PATIO C/TAPA 20x20
- PPT PILETA DE PATIO C/TAPA 40x40
- C.SIF. CAJA SIFONADA
- C.S.R. CAJA SIFONADA C/REJILLA DESAGÜE
- RP REJA DE PISO
- RP REJA DE PISO
- E.AC. EMPALME DE ACCESO
- BDT BOCA DE DESAGÜE C/TAPA
- BDA BOCA DE DESAGÜE C/REJA
- REGUERA EN DUCHAS
- PPA 40x40 (VER DETALLE)

| C.I. N°2A | |
|---|---|
| 0.60x0.60 | |
| T= | +0.39 |
| Ze= | −0.53 |
| Zs= | −0.47 |
| Prof. | −0.47 |

C.I. 60x60cm C/TAPA DE H° REFORZADO EN SECTOR SENDA VEHICULAR

| C.I. N°1A | |
|---|---|
| 0.60x1.10 | |
| T= | +0.39 |
| Ze= | −0.53 |
| Zs= | −0.47 |
| Prof. | −0.47 |

C.I. 60x110cm C/TAPA DE H° REFORZADO EN SECTOR SENDA VEHICULAR

S.D.

- CAÑERIA PLUVIAL PVC
- EMBUDO PLUVIAL
- BAJADA PLUVIAL A LA VISTA FIJADO C/GRAMPAS A MURO H°
- BAJADA PLUVIAL PVC160
- BAJADA PLUVIAL PVC160 EN FUNDA DE H° HASTA 2m50 DE ALTURA MINIMO
- T.I. TAPA INSPECCION ROSCADA ANTES DEL CODO A NIVEL DE PISO
- B.D.A. 40x40cm DE HORMIGON REFORZADO O REJA METALICA EN SECTOR SENDA VEHICULAR
- B.D.A. 40x40cm DE HORMIGON COMUN EN SECTOR SENDA PEATONAL
- B.D.S.T. BOCA DESAGÜE SIFONADA TAPADA 40x40cm DE HORMIGON C/TAPA REFORZADA EN ZONA ACCESO VEHICULAR
- SENTIDO ESCURRIMIENTO AGUAS PLUVIALES EN CUBIERTA METALICA Y AZOTEA
- SENTIDO ESCURRIMIENTO AGUAS PLUVIALES EN PAVIMENTOS
- REBOSE EN CANALON CAÑO PPL ø50mm, ROSCADO EN LOS EXTREMOS C/SENDAS BRIDAS DE AJUSTE

Todas las cañerias seran de PVC (Tuberia de Policloruro de Vinilo, norma UNIT 206 y 647 y serie 20 norma UNIT.ISO 4435)

Las cañerias que atraviesen hormigones estructurales contrapisos, muros de mamposterias, etc., seran forrados en esos espesores con carton corrugado o materiales similiares a los efectos de permitir la libre dilatacion de las cañerias ante eventuales movimientos de dilatacion termica o de otra indole.

### HISTORIA DE REVISIONES

| REV. | FECHA | RESPONSABLE | DESCRIPCIÓN |
|---|---|---|---|
| 01 | 05-09-13 | Dpto. Tecnico | Emisión inicial |
| 02 | 04-10-13 | Dpto. Tecnico | Dpto. Tecnico |
| --- | --- | --- | --- |
| --- | --- | --- | --- |
| --- | --- | --- | --- |

GIMNASIO UTU
FIDEICOMISO 7 / 2013
Av. Gral. FLORES esq. Br. Jose BATLLE y ORDOÑEZ

GRAL. FLORES 3591 MONTEVIDEO

# SANITARIA - PLANTA ENTREPISO

| | | | |
|---|---|---|---|
| COORDINACION: ING. PABLO CABOT | | PROYECTO: ARQ.PAULA NOYA ARQ. MARIANA SIGNORELLI ARQ. EDUARDO SIUCIAK | LAMINA: S-03 |
| REVISION: ARQ. EDUARDO SIUCIAK | | DIBUJO: ARQ. MARIANA SIGNORELLI | |
| REVISION: 03 | FECHA REVISION: 13/ 09/ 2013 | ESCALA: 1:100 | FECHA PROYECTO: 05 SETIEMBRE 2013 |
| PLANO N°: S-03 | SUSTITUYE PLANO N° | ARCHIVO: GIMNASIO CND_ ANEP_SANIT_ rev 1. dwg | FORMATO: A1 |