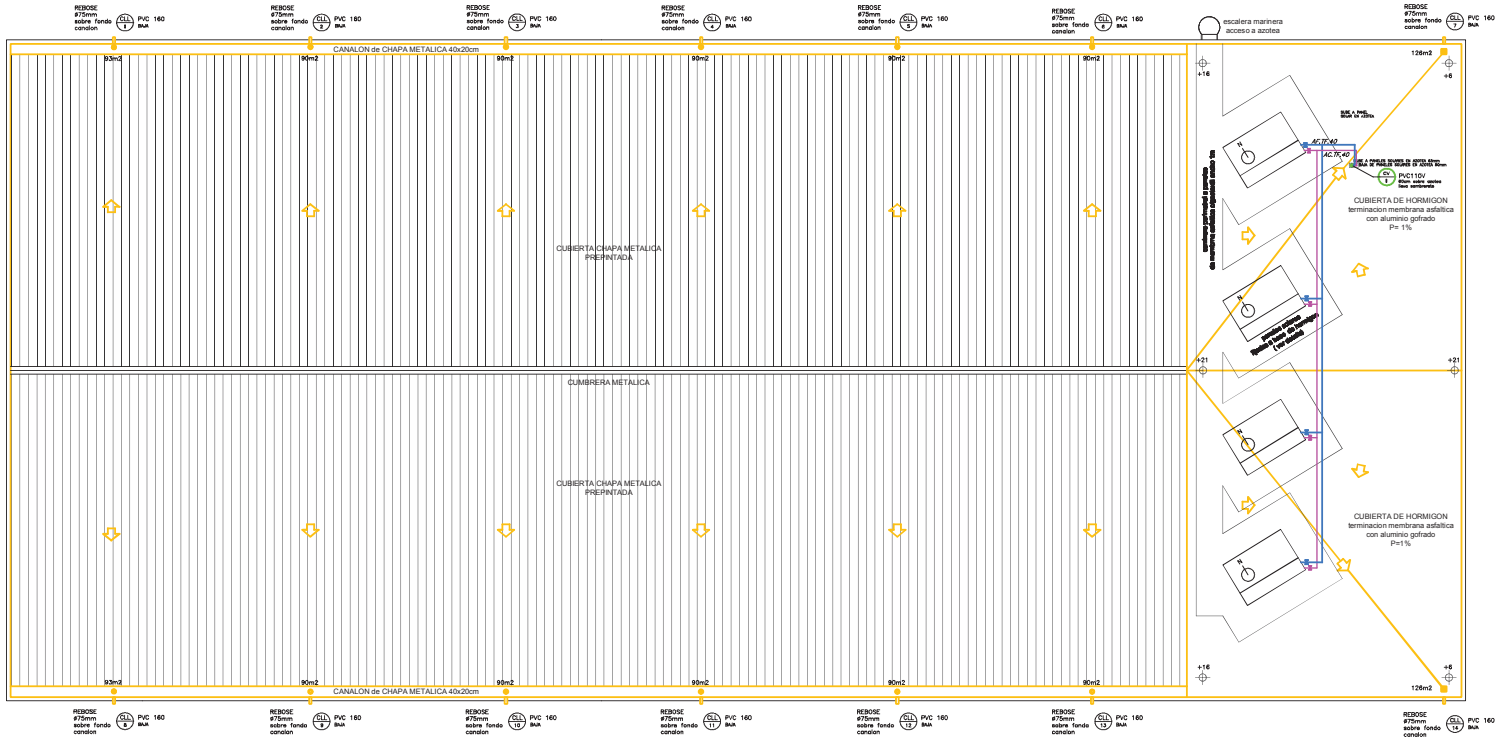

REFERENCIAS

TR 1–2 C.PVC⌀110 P.2 % L = 9.70 m.
TR 1–2 C.PVC⌀160 P.1 % L = 9.70 m.
PVC 50 SUBE CV 1
TF ⌀32 BAJA AF 1
PVC 110 BAJA CP 1
TF ⌀25 SUBE AF 2

LAVATORIO
LAVATORIO
B BIDET
BIDET
INODORO PEDESTAL C/MOCHILA
IP INODORO PEDESTAL C/MOCHILA
INODORO PEDESTAL C/CISTERNA PVC EXTERIOR EN DUCTO
IP INODORO PEDESTAL C/CISTERNA PVC EXTERIOR EN DUCTO
DESAGÜE PRIMARIO
DESAGÜE SECUNDARIO
VENTILACION
AGUA FRIA DIRECTA
AGUA FRIA DE TANQUE

D DUCHA
CALENTADOR
CALENTADOR
M MEDIDOR EN NICHO REGLAMENTARIO 45X30cm
CS
LLAVE DE PASO AGUA CALIENTE
LLAVE DE PASO AGUA FRIA
LLAVE DE PASO
VALVULA RETENCION

PPA PILETA DE PATIO C/REJA
I.G. INTERC. DE GRASAS UNIT
PPA PILETA DE PATIO C/REJA
PPT PILETA DE PATIO C/TAPA 20x20
PPT PILETA DE PATIO C/TAPA 40x40
C.SIF. CAJA SIFONADA
C.S.R. CAJA SIFONADA C/REJILLA DESAGÜE
RP REJA DE PISO
RP REJA DE PISO
E.AC. EMPALME DE ACCESO
BDT BOCA DE DESAGÜE C/TAPA
BDA BOCA DE DESAGÜE C/REJA
REGUERA EN DUCHAS
PPA 40x40 (VER DETALLE)

C.I. N°2A
0.60x0.60
T= +0.39
Ze= −0.53
Zs= −0.47
Prof.−0.47

C.I. 60x60cm C/TAPA DE H° REFORZADO EN SECTOR SENDA VEHICULAR

C.I. N°1A
0.60x1.10
T= +0.39
Ze= −0.53
Zs= −0.47
Prof.−0.47

C.I. 60x110cm C/TAPA DE H° REFORZADO EN SECTOR SENDA VEHICULAR

S.D.

CAÑERIA PLUVIAL PVC
EMBUDO PLUVIAL
EMBUDO PLUVIAL / SIF.
BAJADA PLUVIAL PVC160 A LA VISTA ENGRAMPADO EN MURO H°
BAJADA PLUVIAL PVC160 EN FUNDA DE H° HASTA 2m50 DE ALTURA
T.I. TAPA INSPECCION ROSCADA ANTES DEL CODO A NIVEL DE PISO
B.D.A. 40x40cm DE HORMIGON REFORZADO O REJA METALICA EN SECTOR SENDA VEHICULAR
B.D.A. 40x40cm DE HORMIGON COMUN EN SECTOR SENDA PEATONAL
B.D.S.T. BOCA DESAGÜE SIFONADA TAPADA 40x40cm DE HORMIGON C/TAPA REFORZADA EN ZONA AACCESO VEHICULAR
SENTIDO ESCURRIMIENTO AGUAS PLUVIALES EN CUBIERTA METALICA Y AZOTEA
SENTIDO ESCURRIMIENTO AGUAS PLUVIALES EN PAVIMENTOS
REBOSE EN CANALON CAÑO PPL ⌀50mm, ROSCADO EN LOS EXTREMOS C/SENDAS BRIDAS DE AJUSTE

Todas las cañerías seran de PVC (Tuberia de Policloruro de Vinilo, norma UNIT 206 y 647 y serie 20 norma UNIT.ISO 4435)

Las cañerías que atraviesen hormigones estructurales contrapisos, muros de mamposterías, etc., seran forrados en esos espesores con carton corrugado o materiales similiares a los efectos de permitir la libre dilatacion de las cañerias ante eventuales movimientos de dilatacion termica o de otra indole.

HISTORIA DE REVISIONES

REV.	FECHA	RESPONSABLE	DESCRIPCIÓN
01	05–09–13	Dpto. Tecnico	Emisión inicial
02	04–10–13	Dpto. Tecnico	Dpto. Tecnico
––	––	––	––
––	––	––	––
––	––	––	––

GIMNASIO UTU
FIDEICOMISO 7 / 2013
Av. Gral. FLORES esq. Br. Jose BATLLE y ORDOÑEZ

GRAL. FLORES 3591 MONTEVIDEO

SANITARIA - PLANTA CUBIERTA

COORDINACION: ING. PABLO CABOT
PROYECTO: ARQ.PAULA NOYA, ARQ. MARIANA SIGNORELLI, ARQ. EDUARDO SIUCIAK
REVISION: ARQ. EDUARDO SIUCIAK
DIBUJO: ARQ. MARIANA SIGNORELLI
LAMINA: S-04
REVISION: 03
FECHA REVISION: 10/ Dic/ 2013
ESCALA: 1:100
FECHA PROYECTO: 05 SETIEMBRE 2013
PLANO N°: S-04
SUSTITUYE PLANO N°
ARCHIVO: GIMNASIO CND_ ANEP_SANIT_ rev 1. dwg
FORMATO: A1