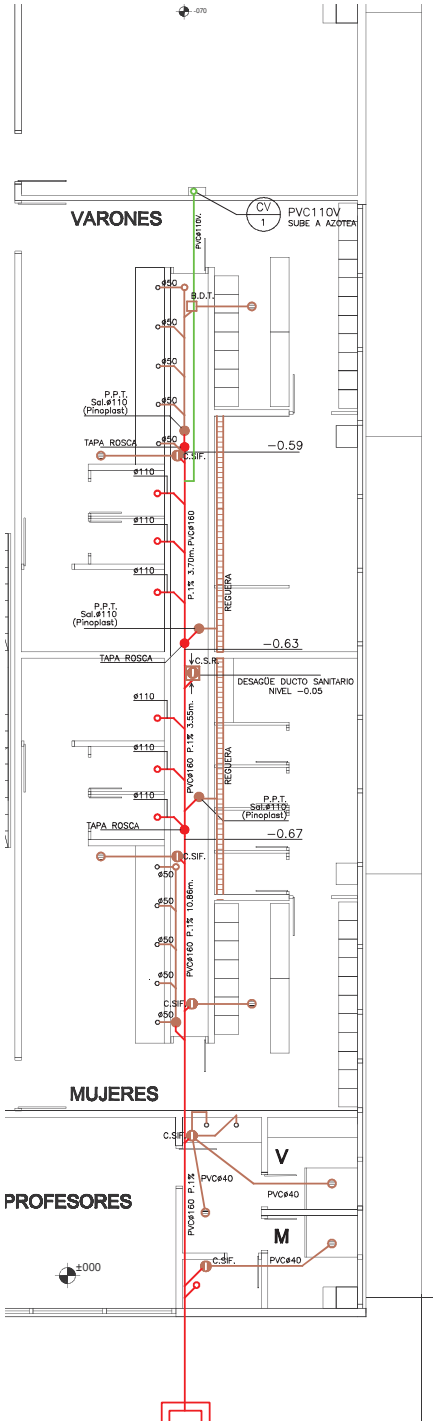

VESTUARIOS
DESASGÜES escala 1:50

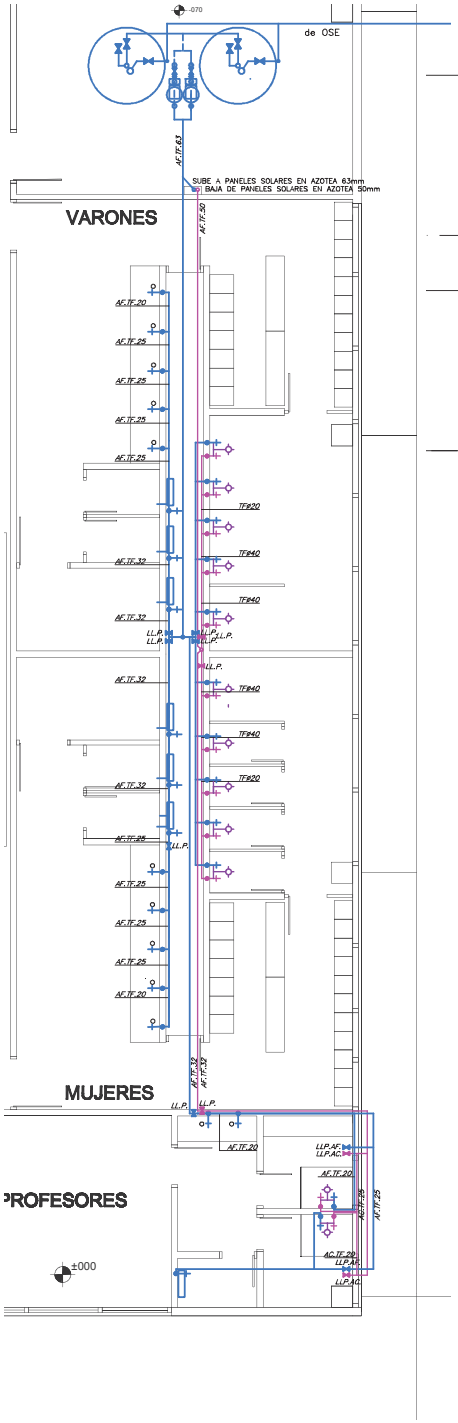

VESTUARIOS
ABASTECIMIENTO escala 1:50

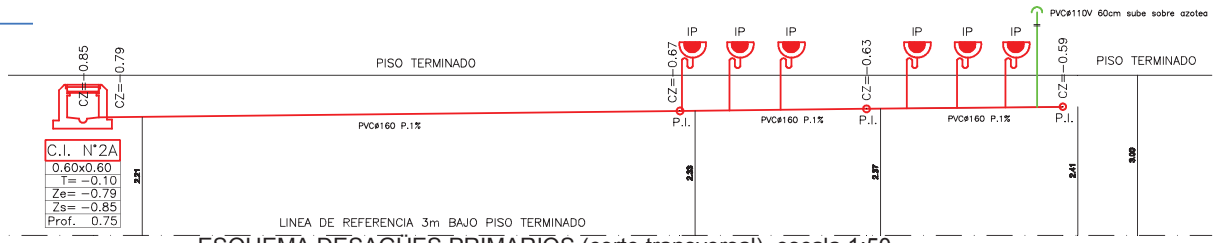

ESQUEMA DESAGÜES PRIMARIOS (corte transversal) escala 1:50

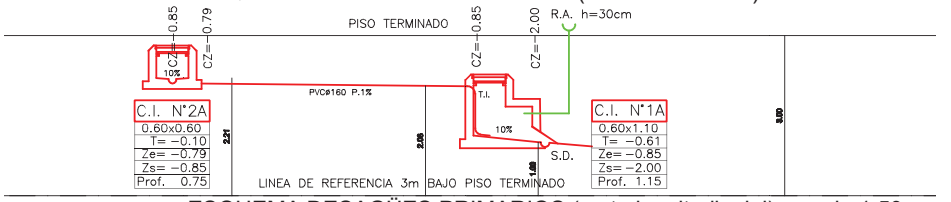

ESQUEMA DESAGÜES PRIMARIOS (corte longitudinalal) escala 1:50

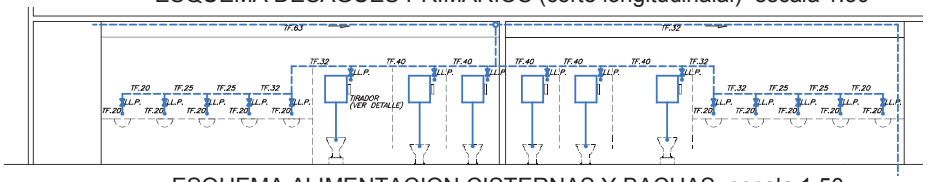

ESQUEMA ALIMENTACION CISTERNAS Y BACHAS escala 1:50

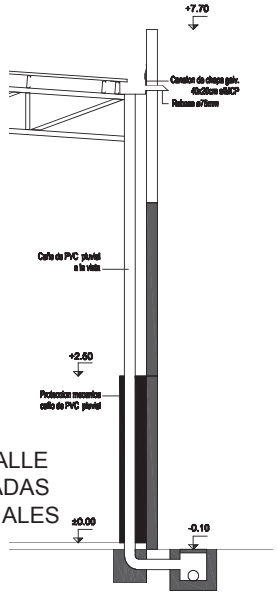

DETALLE BAJADAS PLUVIALES

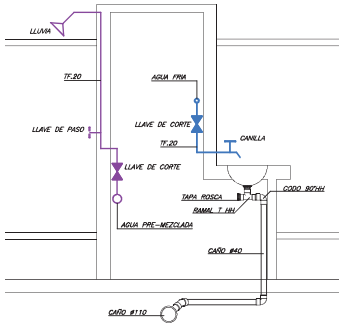

DETALLE DUCTO escala 1:20

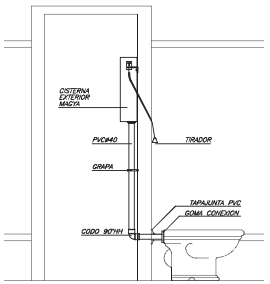

DETALLE CISTERNAS escala 1:20

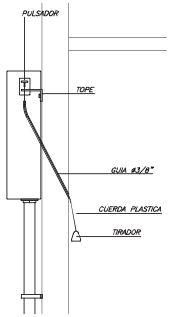

DETALLE PULSADOR escala 1:10

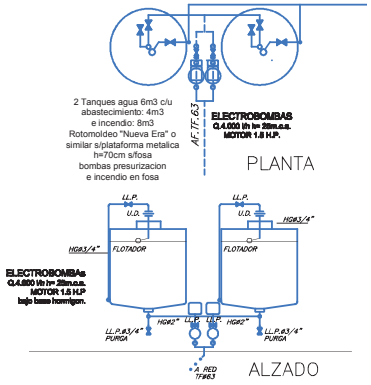

DETALLE TANQUES RESERVA esc. 1:50

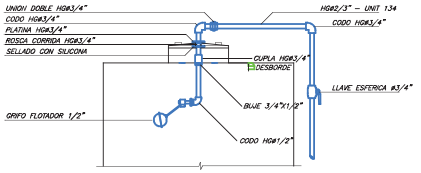

DETALLE CONEXION DE TANQUES esc. 1:20

HISTORIA DE REVISIONES

REV.	FECHA	RESPONSABLE	DESCRIPCIÓN
01	05−09−13	Dpto. Tecnico	Emisión inicial
02	10−10−13	Dpto. Tecnico	Revision 1 CND
03	25−09−13	Dpto. Tecnico	Dpto Tecnico
04	30−09−13	Dpto Tecnico	Dpto Tecnico
05	04−10−13	Dpto Tecnico	Dpto Tecnico

MONTEVIDEO

FIDEICOMISO N° 7/2013
GIMNASIO UTU
GRAL FLORES y BATLLE y ORDOÑEZ

GRAL. FLORES 3591 — MONTEVIDEO

SANITARIA -DETALLES

COORDINACION: ING. PABLO CABOT		PROYECTO: ARQ.PAULA NOYA ARQ. MARIANA SIGNORELLI ARQ. EDUARDO SIUCIAK	LAMINA: S-05
REVISION: ARQ. EDUARDO SIUCIAK		DIBUJO: ARQ. MARIANA SIGNORELLI	
REVISION: 03	FECHA REVISION: 13/ 09/ 2013	ESCALAS: 1:50 1:20 1:10	FECHA PROYECTO: 05 SETIEMBRE 2013
PLANO N°: S-05	SUSTITUYE PLANO N°	ARCHIVO: GIMNASIO CND_ANEP_SANIT_ rev 1. dwg	FORMATO: A1