



ADMINISTRACIÓN NACIONAL  
DE EDUCACIÓN PÚBLICA

AREA DE PROYECTOS  
DIRECCIÓN SECTORIAL DE  
INFRAESTRUCTURA  
CONSEJO DIRECTIVO CENTRAL


OBRA  
ESCUELA TECNICA DE LIBERTAD  
DEPARTAMENTO SAN JOSE

FECHA  
OCTUBRE 2015


ANEXO

HOJA  
L32


## PLANTA

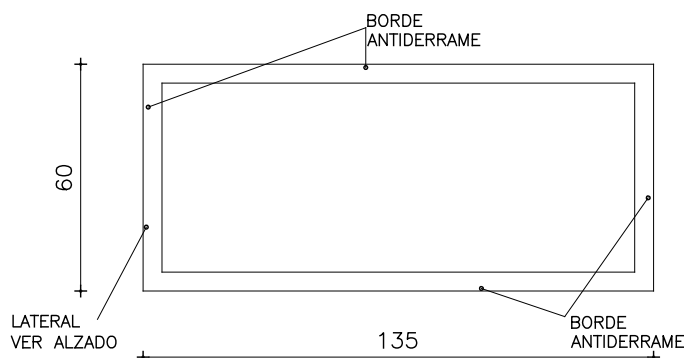

## VISTA FRONTAL

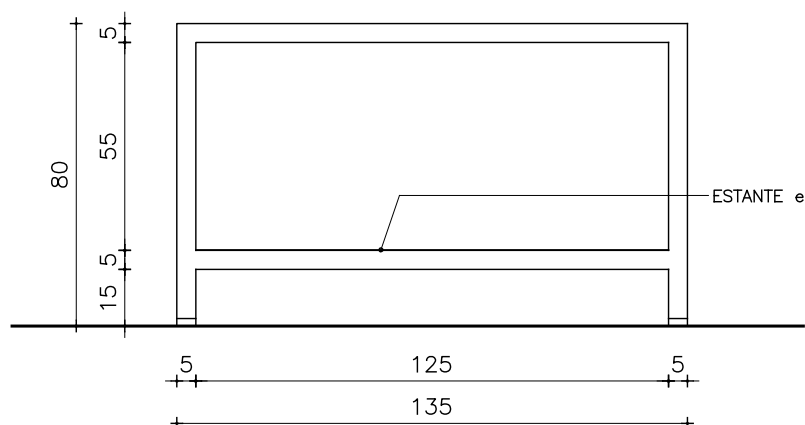

## VISTA LATERAL

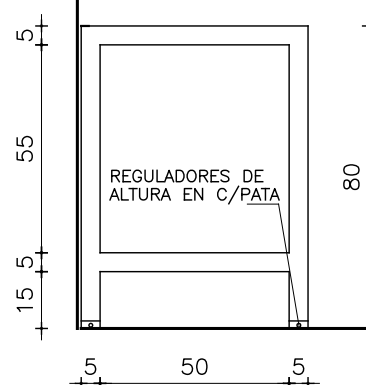

### NOTA

TODAS LAS MEDIDAS SE VERIFICARAN EN OBRA.

## MESADA

ESCALA 1:20

TIPO	AI1	CANTIDAD	1	UBICACION	LABORATORIO
------	-----	----------	---	-----------	-------------

ESTRUT.	MATERIAL	ACERO INOXIDABLE AISI 304
	HORIZONTALES	CAÑO CUADRADO ACERO INOX. AISI 304 50x50 mm. ESPESOR 1.5mm.
	VERTICALES	CAÑO CUADRADO ACERO INOX. AISI 304 50x50 mm. ESPESOR 1.5mm.
CERR	TAPA SUPERIOR / ESTANTE	CHAPA ACERO INOX. AISI 304 ESPESOR 1.5 mm.
	TAPA LATERAL	
	OTROS ELEMENTOS	ESTANTE ACERO INOX AISI 304 ESPESOR 5 mm.

HOJA	MATERIAL	ESTRUCTURA BASTIDOR	-
		TABLERO	-
	PAÑOS		

TERMINACION	-	
VIDRIOS	TIPO	ESPESOR

HERRAJES	MOVIMIENTO	CANTIDAD	-	TIPO	-
	MANIOBRA		-		-
	CIERRE		-		-