UNIT A3 - 420x297

ADMINISTRACIÓN NACIONAL DE EDUCACIÓN PÚBLICA

AREA DE PROYECTOS

DIRECCIÓN SECTORIAL DE INFRAESTRUCTURA

CONSEJO DIRECTIVO CENTRAL

OBRA:
ESCUELA TECNICA
LOCALIDAD: LIBERTAD – SAN JOSE

FECHA	ANEXO	HOJA
OCTUBRE 2015		L34

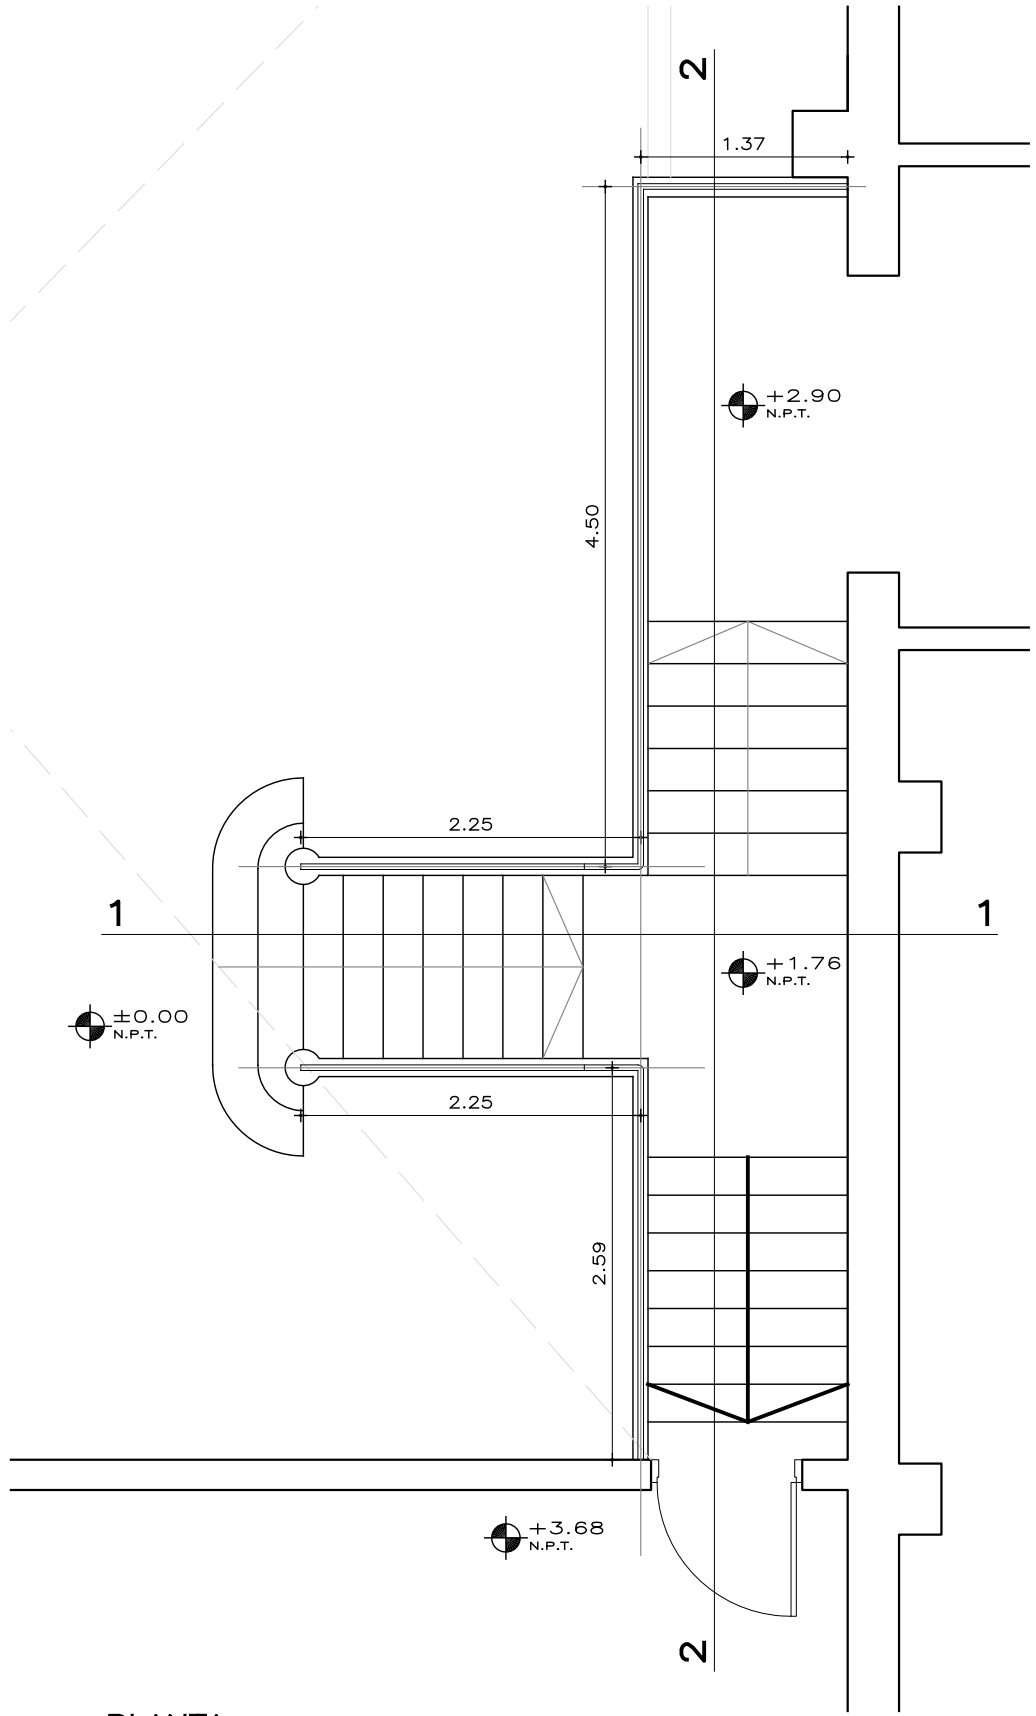

PLANTA

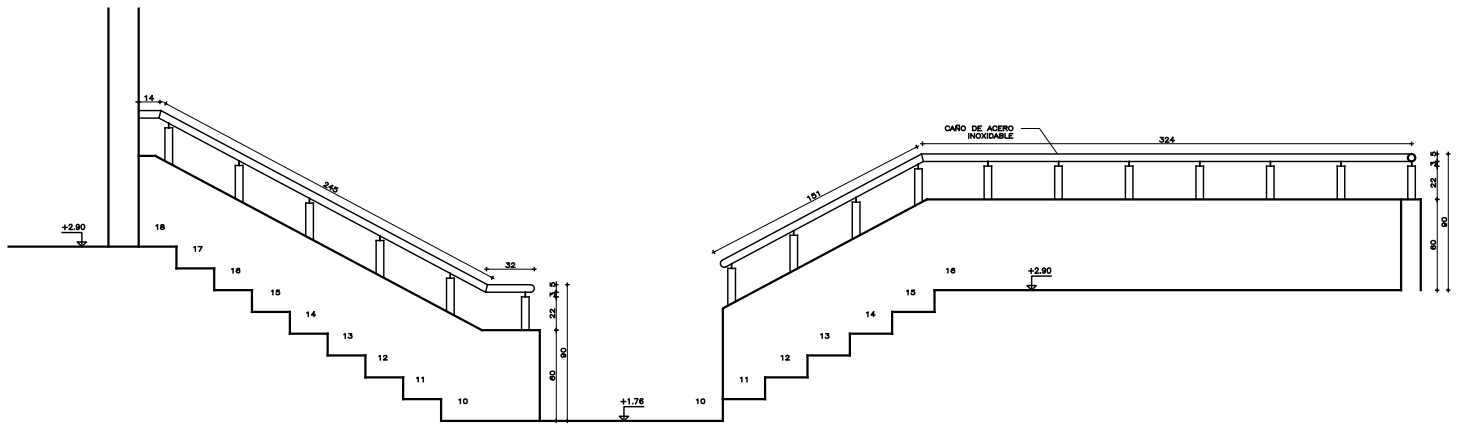

CORTE 2–2

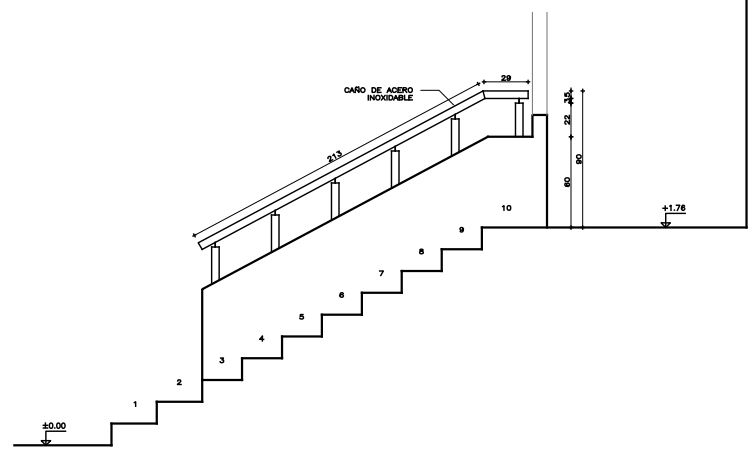

CORTE 1–1

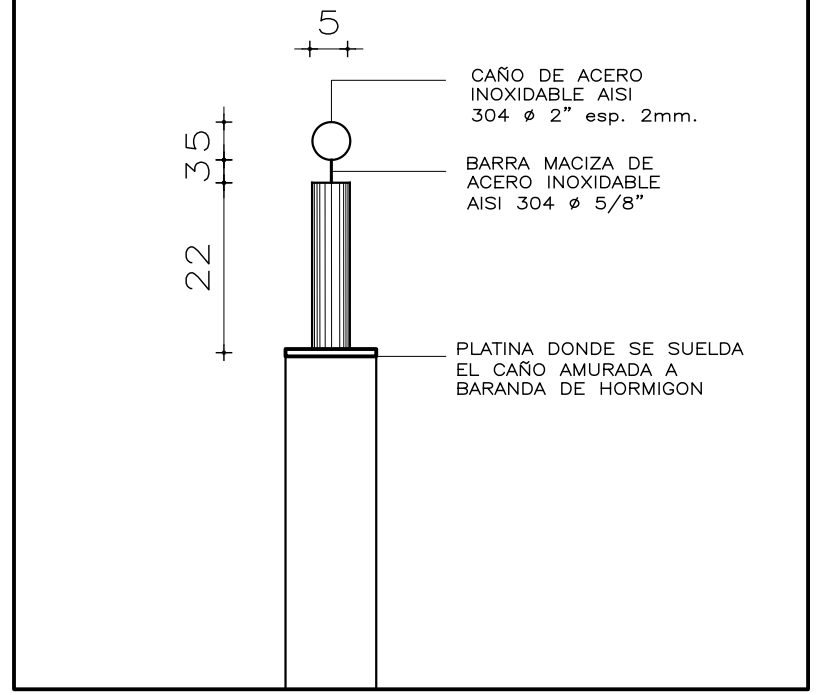

DETALLE BARANDA
Esc. 1/10

TIPO	A103	CANTIDAD	1	IZQ. / DER.		UBICACION	ESCALERA PRINCIPAL
ESPECIFICACIONES	VER EN ESTA PLANILLA.						ESCALA: 1/50
TERMINACION	PINTURA AL HORNO COLOR GRIS METALIZADO						
OBSERVACIONES	SE DEBERA PREVER AMURE CON TACOS METALICOS SOBRE ESTRUCTURA DE HORMIGON ARMADO.						
METROS LINEALES DE CAÑO SEGÚN PLANTA							