



ADMINISTRACIÓN NACIONAL  
DE EDUCACIÓN PÚBLICA

AREA DE PROYECTOS  
DIRECCIÓN SECTORIAL DE  
INFRAESTRUCTURA  
CONSEJO DIRECTIVO CENTRAL

OBRA:

ESCUELA TÉCNICA DE LIBERTAD  
LIBERTAD, SAN JOSÉ

TIPO AL01


ANEXO

HOJA L35

FECHA 10/2015

CANTIDAD 1

UBICACIÓN SECRETARÍA

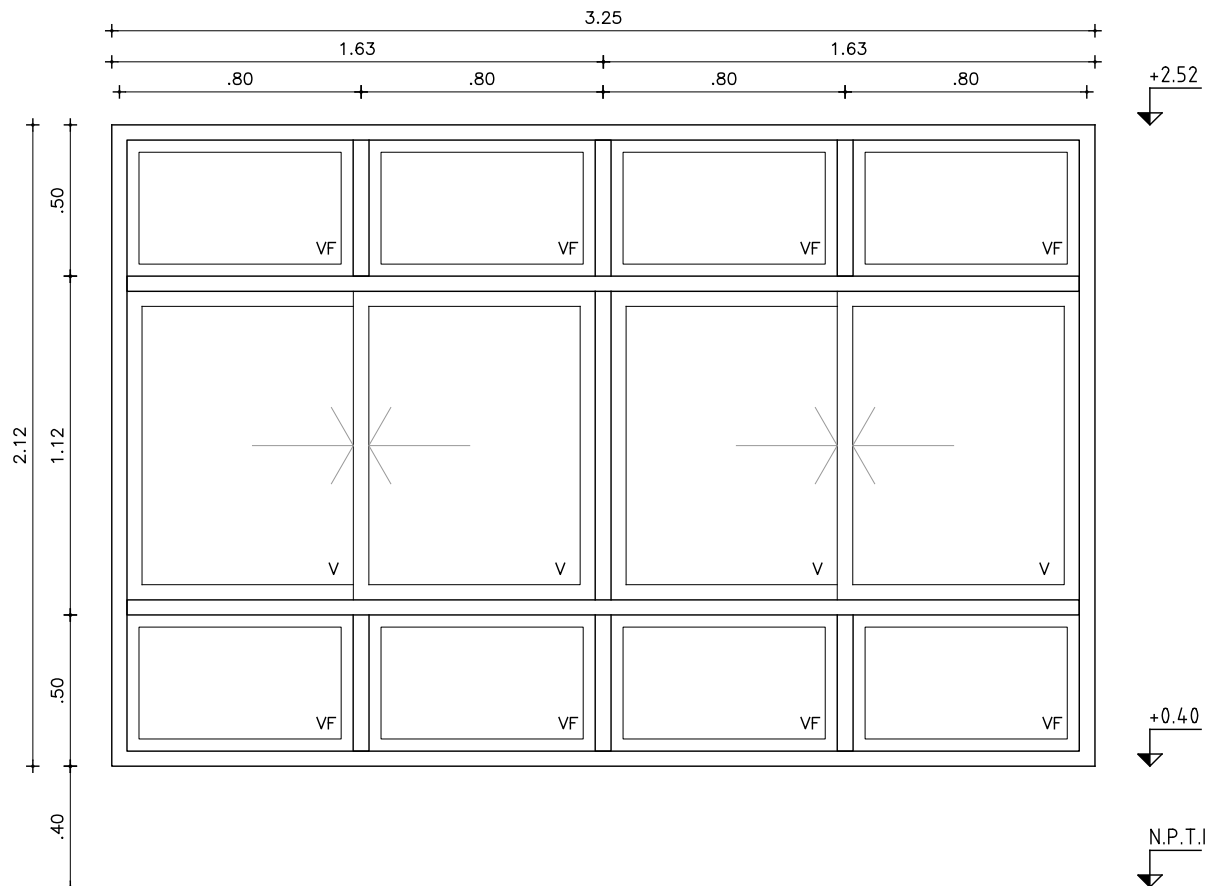

### VENTANA CORREDIZA + PAÑO FIJO

NOTA:

- . TODAS LAS MEDIDAS SE VERIFICARAN EN OBRA.
- . Los marcos se amuraran sin sus correspondientes hojas, y deberán entregarse protegidos contra eventuales manchas producidas por motero de cal o cemento.
- . Todas las aberturas se dibujan vistas desde el exterior. Las medidas son en metros.

ESCALA 1/25

MARCO	MAT.		ALUMINIO ALEACION 6060 TEMPLE T6		PREMARCO: SÍ	
	PERFILES	HORIZONTALES		TIPO SISTEMA GALA		
		VERTICALES		TIPO SISTEMA GALA		
		DIVISOR		TIPO SISTEMA GALA		
	CONTRAVIDRIO					
	ANCLAJE		GRAPAS A MAMPOSTERÍA O ATORNILLADO			
COLOCACION		A FILO INTERIOR				

HOJA	MATERIAL		ESTRUCTURA BASTIDOR		TIPO SISTEMA GALA	
			TABLERO			
	PAÑOS		VIDRIO			

TERMINACION		ANODIZADO NATURAL 15 MICRAS - CLASE A 13 - UNIT 1076-2001							
VIDRIOS		TIPO		SIMPLE - TRANSPARENTE		ESPESOR		6 mm	

HERRAJES	MOVIMIENTO		CANTIDAD	TIPO	HERRAJES SEGÚN LA SERIE				
	MANIOBRA				TIRADOR LATERAL				
	CIERRE				INYECCIÓN				