




ADMINISTRACIÓN NACIONAL
DE EDUCACIÓN PÚBLICA

AREA DE PROYECTOS
DIRECCIÓN SECTORIAL DE
INFRAESTRUCTURA
CONSEJO DIRECTIVO CENTRAL

OBRA: ESCUELA TÉCNICA DE LIBERTAD
LIBERTAD, SAN JOSÉ

TIPO AL05	ANEXO	HOJA L39
FECHA 10/2015	CANTIDAD 4	
UBICACIÓN SALÓN 102		

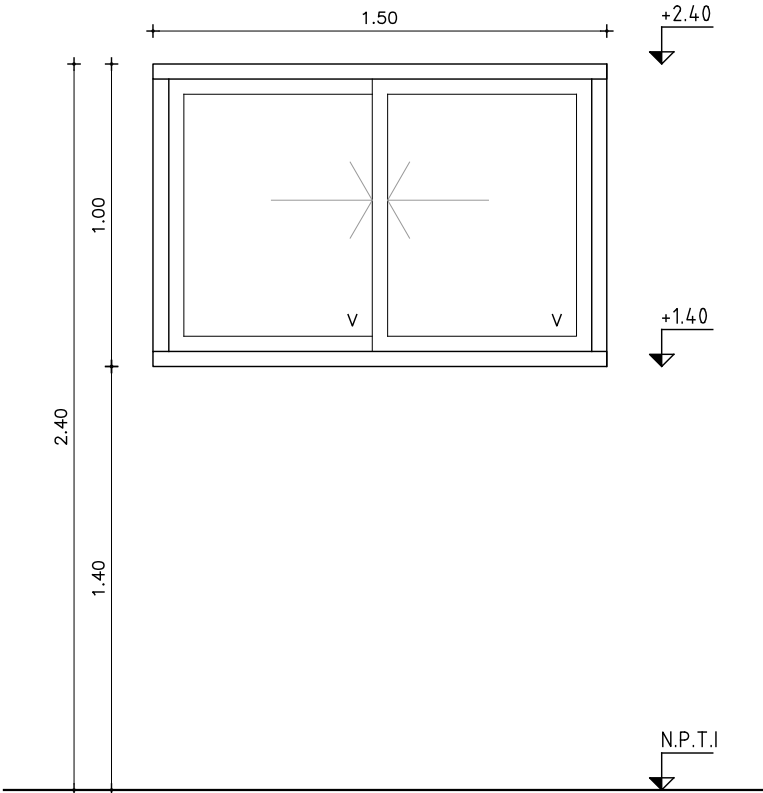

VENTANA CORREDIZA

NOTA:
· TODAS LAS MEDIDAS SE VERIFICARAN EN OBRA.
· Los marcos se amuraran sin sus correspondientes hojas, y deberán entregarse protegidos contra eventuales manchas producidas por motero de cal o cemento.
· Todas las aberturas se dibujan vistas desde el exterior. Las medidas son en metros.

ESCALA 1/25

MARCO	MAT.		ALUMINIO ALEACION 6060 TEMPLE T6		PREMARCO: SÍ	
	PERFILES	HORIZONTALES		TIPO SISTEMA GALA		
		VERTICALES		TIPO SISTEMA GALA		
		DIVISOR		TIPO SISTEMA GALA		
	CONTRAVIDRIO					
	ANCLAJE		GRAPAS A MAMPOSTERÍA O ATORNILLADO			
	COLOCACION		A FILO INTERIOR			
HOJA	MATERIAL		ESTRUCTURA BASTIDOR		TIPO SISTEMA GALA	
			TABLERO			
	PAÑOS		VIDRIO			
TERMINACION		ANODIZADO NATURAL 15 MICRAS - CLASE A 13 - UNIT 1076-2001				
VIDRIOS		TIPO SIMPLE - TRANSPARENTE			ESPESOR 6 mm	
HERRAJES	MOVIMIENTO		CANTIDAD	TIPO	HERRAJES SEGÚN LA SERIE	
	MANIOBRA				TIRADOR LATERAL	
	CIERRE				INYECCIÓN	