



PLANTA SEGUN CORTE B-B


PLANTA DE TECHOS

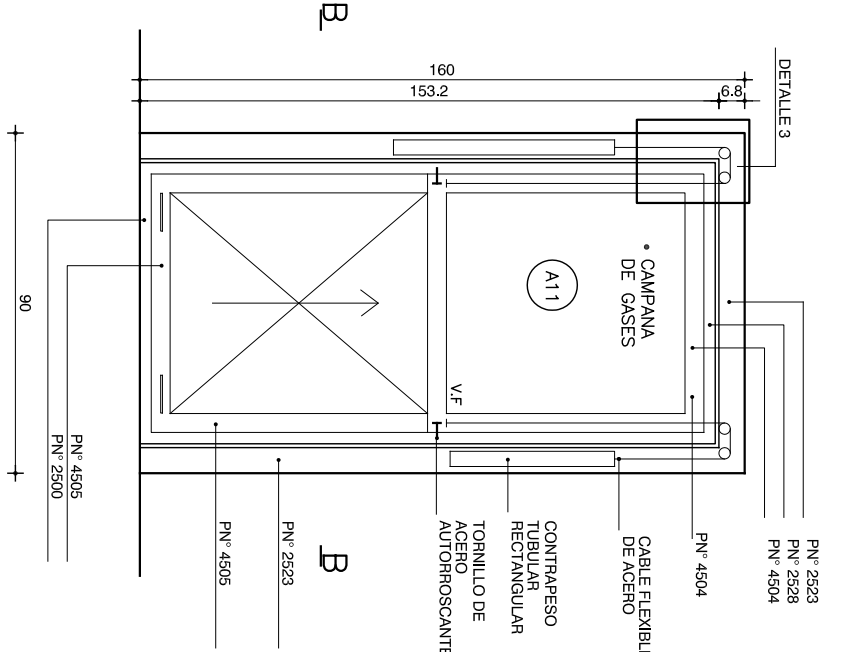


FRENTE DE CAMPANA

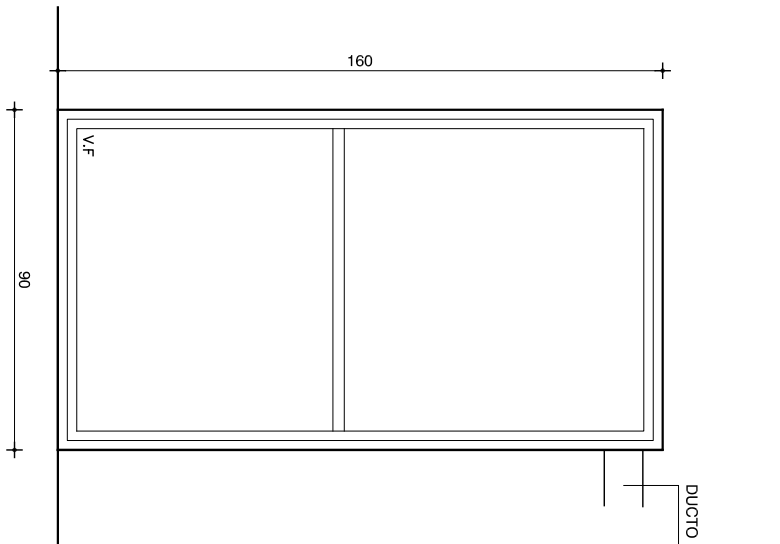


VISTA POSTERIOR

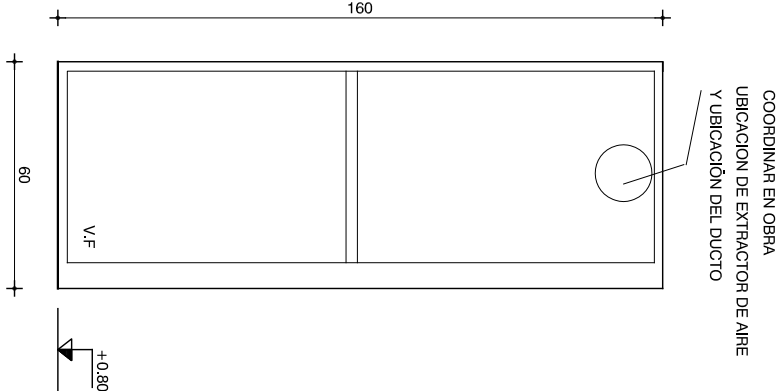


VISTA LATERAL IZQUIERDA

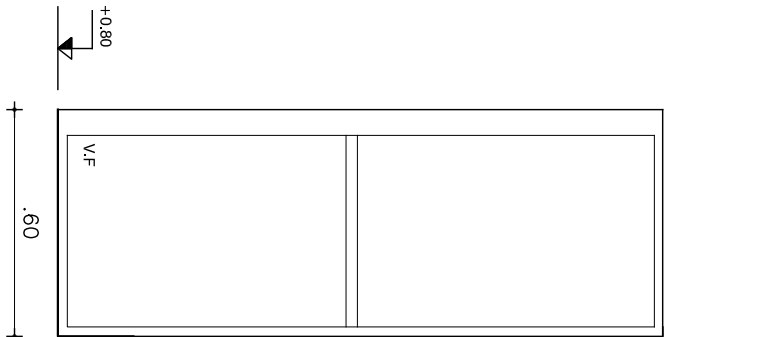


VISTA LATERAL DERECHA

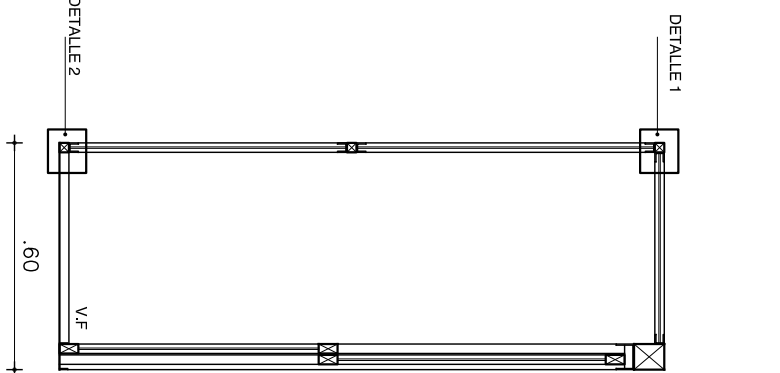


CORTE A-A

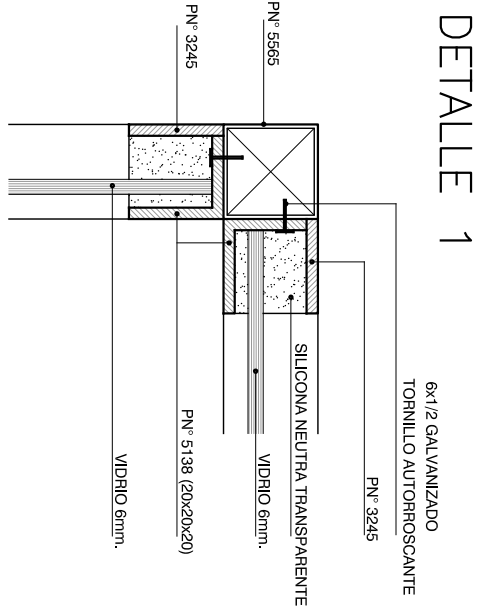


DETALLE 1

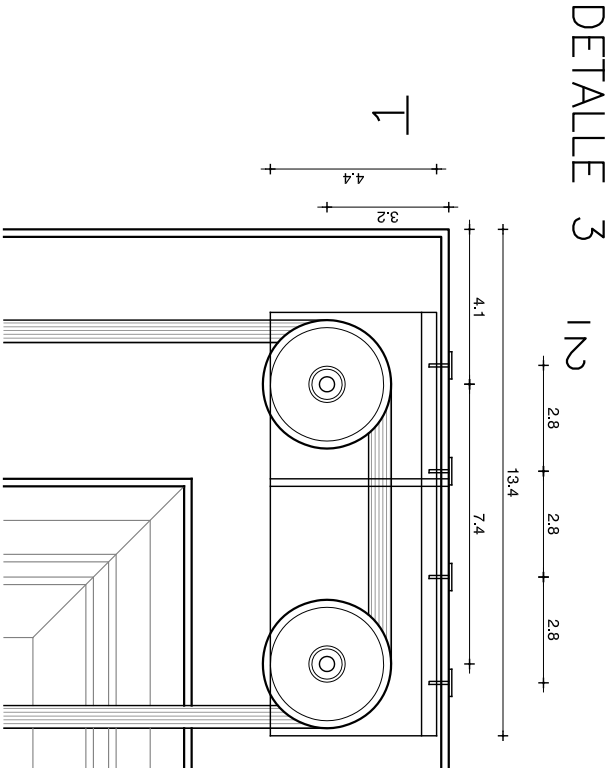


DETALLE 3

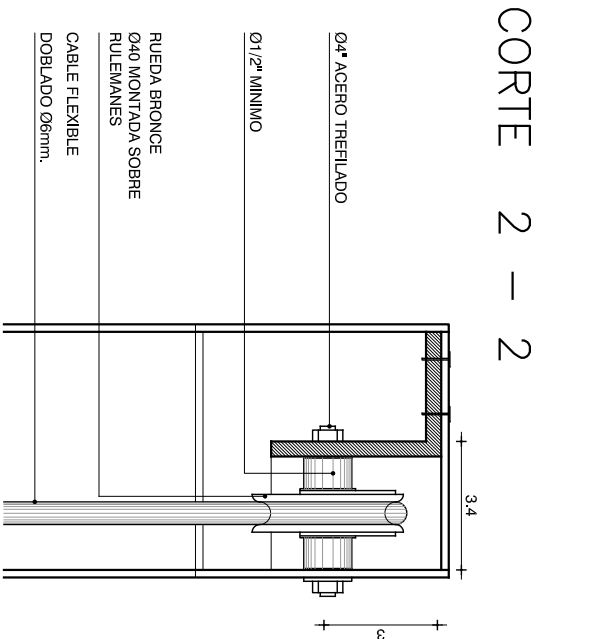


CORTE 2 - 2

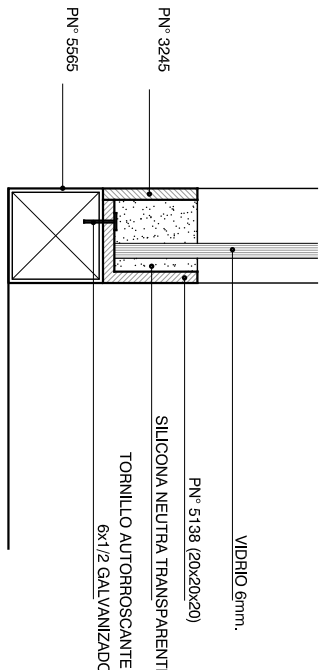

DETALLE 2

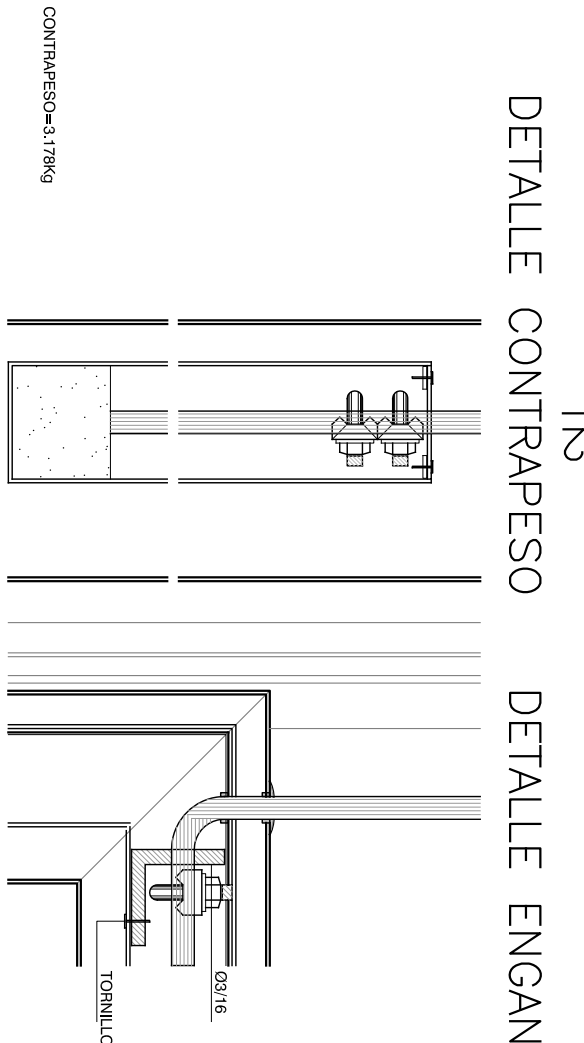

DETALLE CONTRAPESO

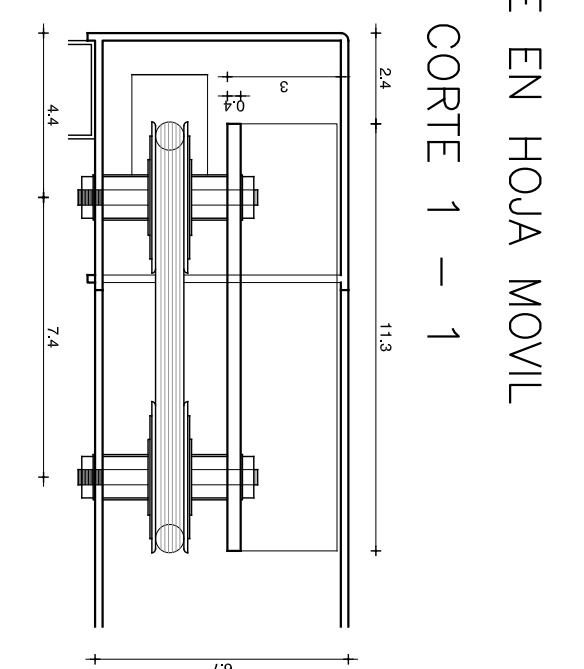

CORTE 1 - 1

PN – Perfil Normal de Aluminio
CAMPANA DE HUMOS

ESCALA 1/20

TIPO	A07	CANTIDAD	1	IZQ.	DER.	UBICACION	LABORATORIO
------	-----	----------	---	------	------	-----------	-------------