



ADMINISTRACIÓN NACIONAL  
DE EDUCACIÓN PÚBLICA

AREA DE PROYECTOS  
DIRECCIÓN SECTORIAL DE  
INFRAESTRUCTURA  
CONSEJO DIRECTIVO CENTRAL

OBRA:

ESCUELA TÉCNICA DE LIBERTAD  
LIBERTAD, SAN JOSÉ

TIPO AL10


ANEXO

HOJA L44

FECHA 10/2015

CANTIDAD 1

UBICACIÓN AULA 13

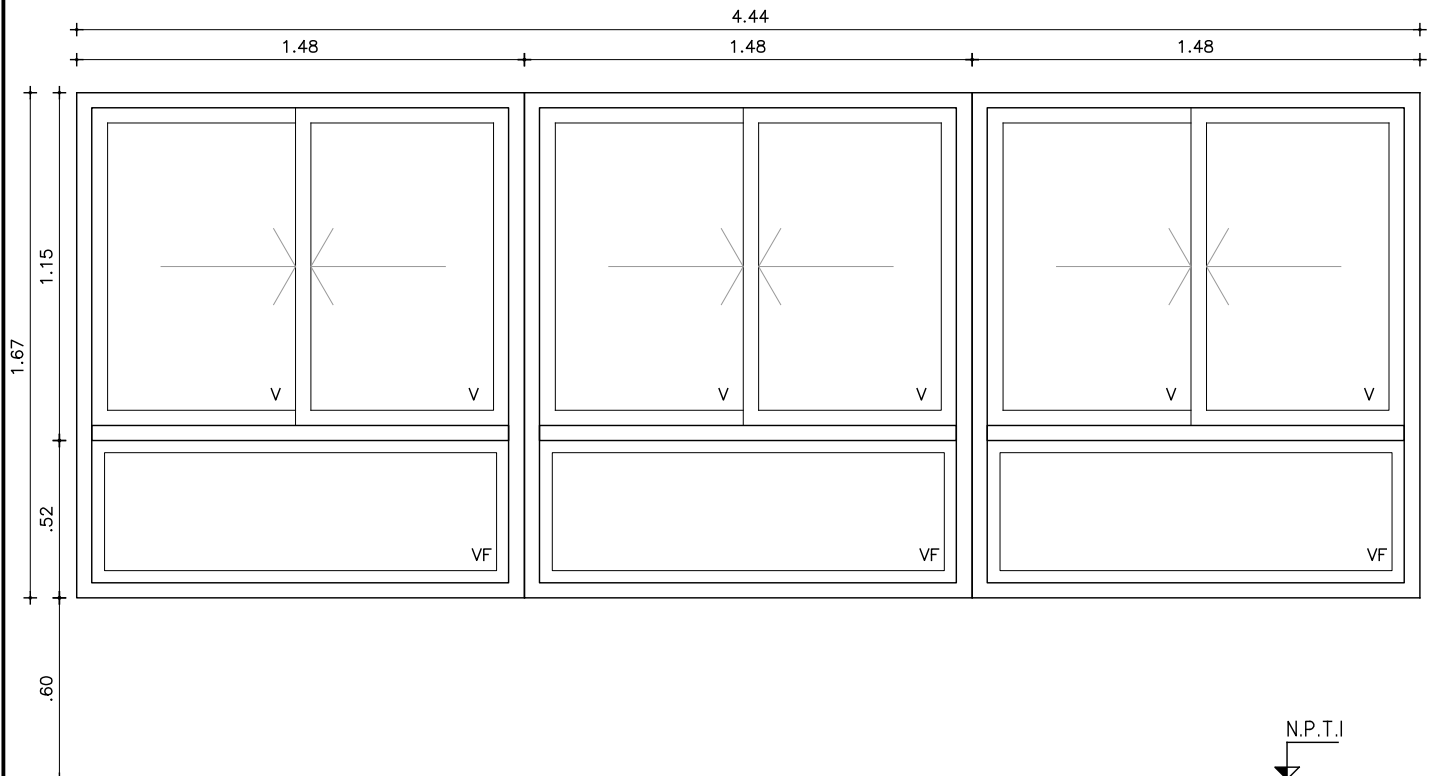

## VENTANA CORREDIZA + PAÑO FIJO

### NOTA:

- . TODAS LAS MEDIDAS SE VERIFICARAN EN OBRA.
- . Los marcos se amuraran sin sus correspondientes hojas, y deberán entregarse protegidos contra eventuales manchas producidas por motero de cal o cemento.
- . Todas las aberturas se dibujan vistas desde el exterior. Las medidas son en metros.

ESCALA 1/25

MARCO	MAT.	ALUMINIO ALEACION 6060 TEMPLE T6		PREMARCO: SÍ		
	PERFILES	HORIZONTALES	TIPO SISTEMA GALA			
		VERTICALES	TIPO SISTEMA GALA			
		DIVISOR	TIPO SISTEMA GALA			
	CONTRAVIDRIO					
	ANCLAJE		GRAPAS A MAMPOSTERÍA O ATORNILLADO			
	COLOCACION		A FILO INTERIOR			

HOJA	MATERIAL	ESTRUCTURA BASTIDOR		TIPO SISTEMA GALA	
		TABLERO			
	PAÑOS	VIDRIO			

TERMINACION		ANODIZADO NATURAL 15 MICRAS – CLASE A 13 – UNIT 1076–2001				
VIDRIOS		TIPO		SIMPLE – TRANSPARENTE	ESPESOR	6 mm

HERRAJES	MOVIMIENTO	CANTIDAD		TIPO	HERRAJES SEGUN LA SERIE	
	MANIOBRA		3		TIRADOR LATERAL	
	CIERRE		3		INYECCIÓN	