



ADMINISTRACIÓN NACIONAL
DE EDUCACIÓN PÚBLICA



AREA DE PROYECTOS
DIRECCIÓN SECTORIAL DE
INFRAESTRUCTURA
CONSEJO DIRECTIVO CENTRAL

OBRA
ESCUELA TÉCNICA LIBERTAD
DEPARTAMENTO SAN JOSÉ

FECHA
SEPTIEMBRE 2015

ANEXO

HOJA
L48

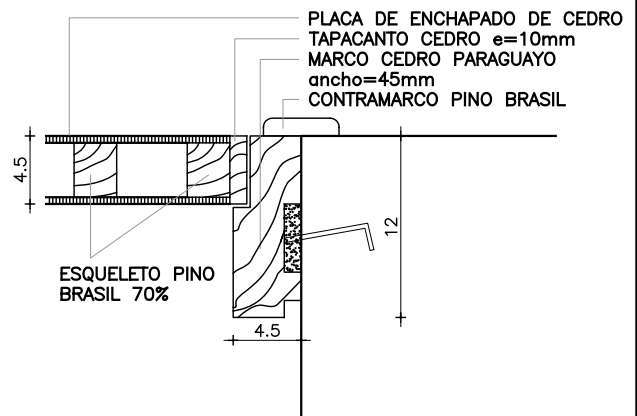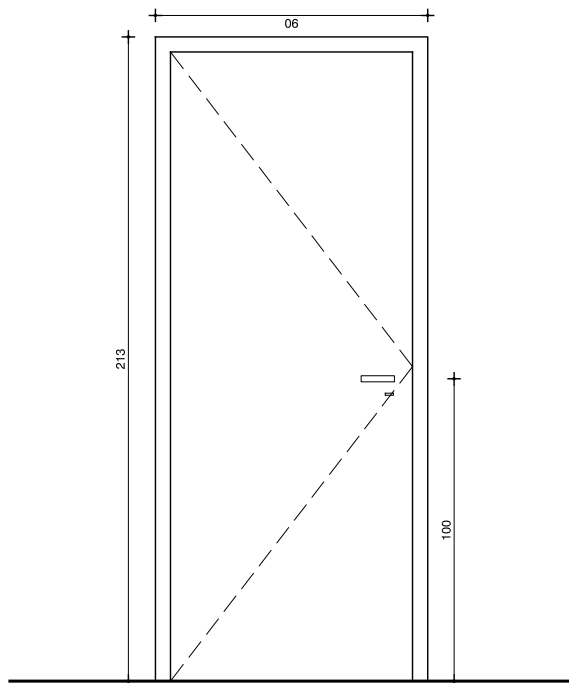

DETALLE DE MARCO

NOTA

- . TODAS LAS MEDIDAS SE VERIFICARAN EN OBRA.
- . Los marcos se amuraran sin su correspondientes hojas, y deberan entregarse protegidos contra eventuales manchas producidas por mortero de cal o cemento.
- . Todas las aberturas se dibujan vistas desde el exterior.

VISTA FRONTAL

ESCALA: 1/25

| | | | | | | |
|------|-----|----------|---|--------------|-----------|----------------|
| TIPO | C01 | CANTIDAD | 8 | IZQ. DER. | UBICACION | AULAS SECTOR A |
|------|-----|----------|---|--------------|-----------|----------------|

| | | | | |
|------------|----------|------|-------|-------|
| MARCO GUIA | SI NO | MAT. | SECC. | TERM. |
|------------|----------|------|-------|-------|

| | | | | | |
|-------|-------------|--------|------------|-----------------|----------------------------|
| MARCO | TIPO | COMUN | MAT. | CEDRO PARAGUAYO | SECCION 2" X 5% |
| | CONTRAMARCO | COMUN | MAT. | PINO BRASIL | SECCION 12X50mm |
| | ANCLAJE | GRAPAS | COLOCACION | A FILO INTERIOR | TERM. ESMALTE TRANSPARENTE |

| | | | | | |
|------|---------|---------------|---------------------------------|------------|---------------------------|
| HOJA | PUERTA | ESPEJOR | 45mm | ESTRUCTURA | PINO BRASIL 70 % |
| | | REVESTIMIENTO | ENCHAPADO DE CEDRO | TERM. | 2 MANOS ESMALTE SINTETICO |
| | | CUBRECANTO | CEDRO EN LOS 4 LADOS 45 x 10 mm | | |
| | | ESTRUCTURA | MAT. | SECCION | |
| | VENTANA | PAÑOS | MAT. | TERM. | |
| | | MATERIAL | | SECCION | |
| | | | | SECCION | |
| | | ESTRUCTURA | MAT. | SECCION | |
| | VIDRIO | TRAVESAÑOS | MAT. | SECCION | |
| | | CONTACTO | | | |
| | | CONTRAVIDRIO | | SECCION | |
| | | TERMINACION | | | |

| | | | | | |
|----------|------------|----------|---|------|---|
| HERRAJES | MOVIMIENTO | CANTIDAD | 4 | TIPO | POMELAS 120 mm BRONCE NIQUELADO |
| | MANIOBRA | | 1 | | MANIJA TIPO AVION BRONCE CROMADO |
| | CIERRE | | 1 | | CERROJO DE SEGURIDAD DE EMBUTIR DE DOBLE PALETA |
| | | | 1 | | RETEN RODILLO GIRATORIO |