



ADMINISTRACIÓN NACIONAL  
DE EDUCACIÓN PÚBLICA


AREA DE PROYECTOS  
DIRECCIÓN SECTORIAL DE  
INFRAESTRUCTURA  
CONSEJO DIRECTIVO CENTRAL

OBRA  
ESCUELA TÉCNICA LIBERTAD  
DEPARTAMENTO SAN JOSÉ

FECHA  
SEPTIEMBRE 2015

ANEXO

HOJA  
L50

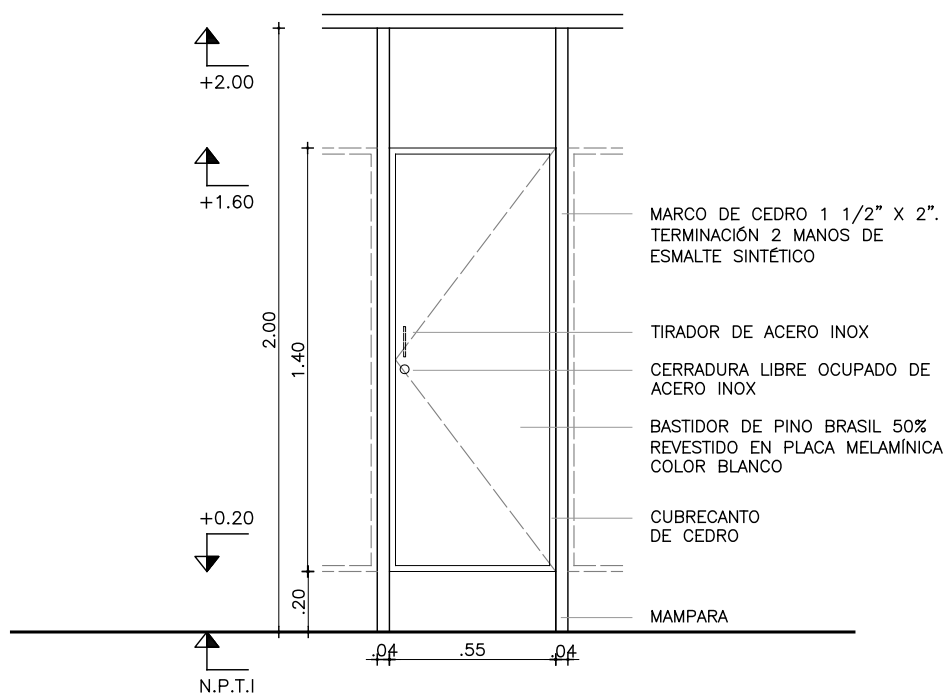

ESCALA 1/25

TIPO	C03	CANTIDAD	8	IZQ. DER.	UBICACION	PUERTA DE BOX SSHH
------	-----	----------	---	--------------	-----------	--------------------

MARCO	TIPO	COMUN	MAT.	CEDRO	SECCION	1 1/2" X 2"
	CONTRAMARCO		MAT.	PINO BRASIL	SECCION	
	ANCLAJE	ATORNILLADO CON TACOS	COLOCACION	A FILO EXTERIOR	TERM.	2 MANOS DE ESMALTE SINTÉTICO

HOJA		PUERTA		ESPESOR		ESTRUCTURA			
				REVESTIMIENTO		TERM.			
				CUBRECANTO					
				TABLERO	ESTRUCTURA		BASTIDOR	MAT.	PINO BRASIL 50%
		PAÑOS			4 CANTOS	MAT.	CEDRO	TERM.	PLACA MELAMÍNICA COLOR BLANCO 2 MANOS ESMALTE SINTÉTICO SOBRE CEDRO
		MACIZA	MATERIAL		SECCION				
					SECCION				
		VENTANA		ESTRUCTURA		MAT.	SECCION		
				TRAVESAÑOS		MAT.	SECCION		
				CONTACTO					
CONTRAVIDRIO				SECCION					
TERMINACION									
VIDRIO		TIPO				SECCION			
HERRAJES	MOVIMIENTO		CANTIDAD	16	TIPO	BISAGRAS 90 DE ACERO INOX			
	MANIOBRA					8	TIRADOR DE ACERO INOX (LADO INTERIOR)		
	CIERRE						8	CERRADURA LIBRE OCUPADO DE ACERO INOX	