



ADMINISTRACIÓN NACIONAL  
DE EDUCACIÓN PÚBLICA


AREA DE PROYECTOS  
DIRECCIÓN SECTORIAL DE  
INFRAESTRUCTURA  
CONSEJO DIRECTIVO CENTRAL

OBRA  
ESCUELA TÉCNICA LIBERTAD  
DEPARTAMENTO SAN JOSÉ

FECHA  
SEPTIEMBRE 2015

ANEXO

HOJA  
L51

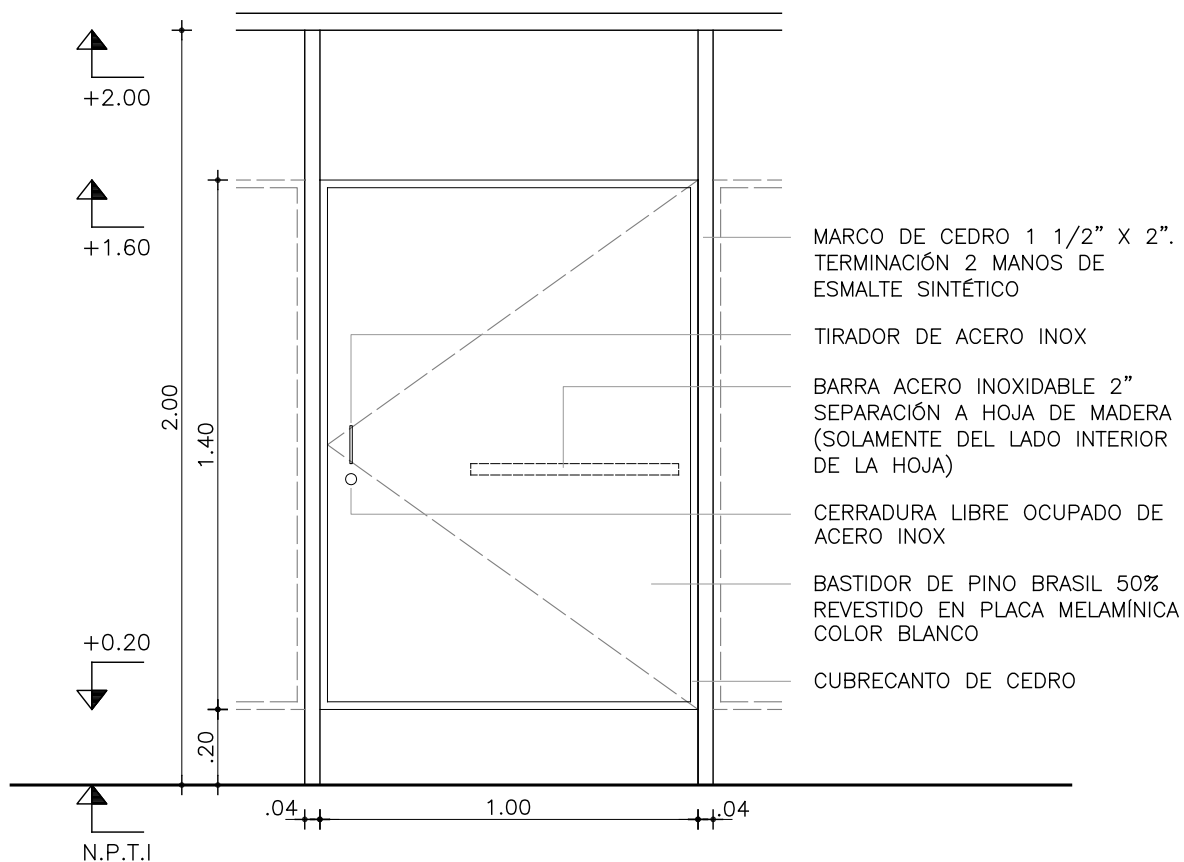

ESCALA 1/25

TIPO	C04	CANTIDAD	2	IZQ.	1	DER.	1	UBICACION	PUERTA DE BOX SSHH DISCAPACITADOS
------	-----	----------	---	------	---	------	---	-----------	-----------------------------------

MARCO	TIPO	COMUN	MAT.	CEDRO	SECCION	1 1/2" X 2"
	CONTRAMARCO		MAT.	PINO BRASIL	SECCION	
	ANCLAJE	ATORNILLADO CON TACOS	COLOCACION	A FILO EXTERIOR	TERM.	2 MANOS DE ESMALTE SINTÉTICO

HOJA	PUERTA	PLACA	ESPESOR		ESTRUCTURA		
			REVESTIMIENTO			TERM.	
			CUBRECANTO				
		TABLERO	ESTRUCTURA    BASTIDOR		MAT.    PINO BRASIL 50%	SECCION    1    1/4"	
			PAÑOS                    4 CANTOS		MAT.    CEDRO	TERM.                    PLACA MELAMÍNICA COLOR BLANCO 2 MANOS ESMALTE SINTÉTICO SOBRE CEDRO	
	VENTANA	MACIZA	MATERIAL			SECCION	
						SECCION	
		ESTRUCTURA		MAT.	SECCION		
		TRAVESAÑOS		MAT.	SECCION		
		CONTACTO					
		CONTRAVIDRIO			SECCION		
		TERMINACION					
	VIDRIO		TIPO			SECCION	
	HERRAJES	MOVIMIENTO		CANTIDAD	4	TIPO	BISAGRAS 90 DE ACERO INOX
MANIOBRA		TIRADOR DE ACERO INOX (LADO EXTERIOR) BARRA FIJA DE ACERO INOXIDABLE 2" (LADO INTERIOR)					
CIERRE		CERRADURA LIBRE OCUPADO DE ACERO INOX					