

TIPO	UBICACION	CANTIDAD	
C05	LABORATORIO	1	
		IZQ.	DER.
		ESCALAS	VARIAS

PLANILLA DE CARPINTERIA

TIPO
C05


ESTRUC.
MATERIAL Cedro 1 1/2" x 1 1/2"
ANCLAJE tacos de expansión
COLOCACION

COMPONENTES			
DIVISIONES Y LATERALES	MATERIAL	MDF STANDARD	
			SECCION 18MM
PUERTA	MATERIAL	MDF STANDARD	
			SECCION 18MM
TRASERA	MATERIAL	-	
			SECCION
ACCESORIOS:			
CIERRE: IMAN			


HERRAJES	
MOVIMIENT.	Bisagra autorretén 35mm
CANTIDAD	20
MANIOBRA	Tiradores metálicos de acero inox. pulido
CANTIDAD	10

TERMINACIONES
Placa Melamínica – color blanco en todas las caras y cantos de laterales, puertas y estantes


OTROS	
OBSERVACIONES	
ELEMENTOS DE MADERA: FONDO PROTECTOR DE MADERA Y 3 MANOS DE ESMALTE TRANSPARENTE SEMIMATE	
LA ESTRUCTURA DE SOPORTE DE ESTANTES SE COLOCARA UNA EN CADA MONTANTE	

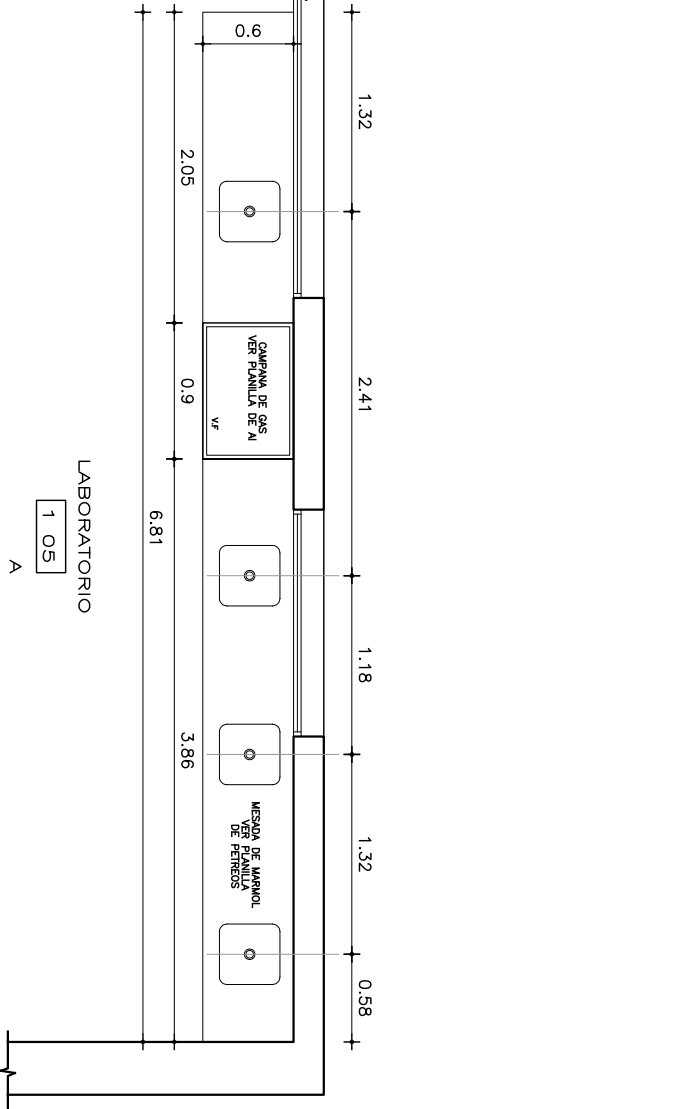

PLANTA
Esc 1:50

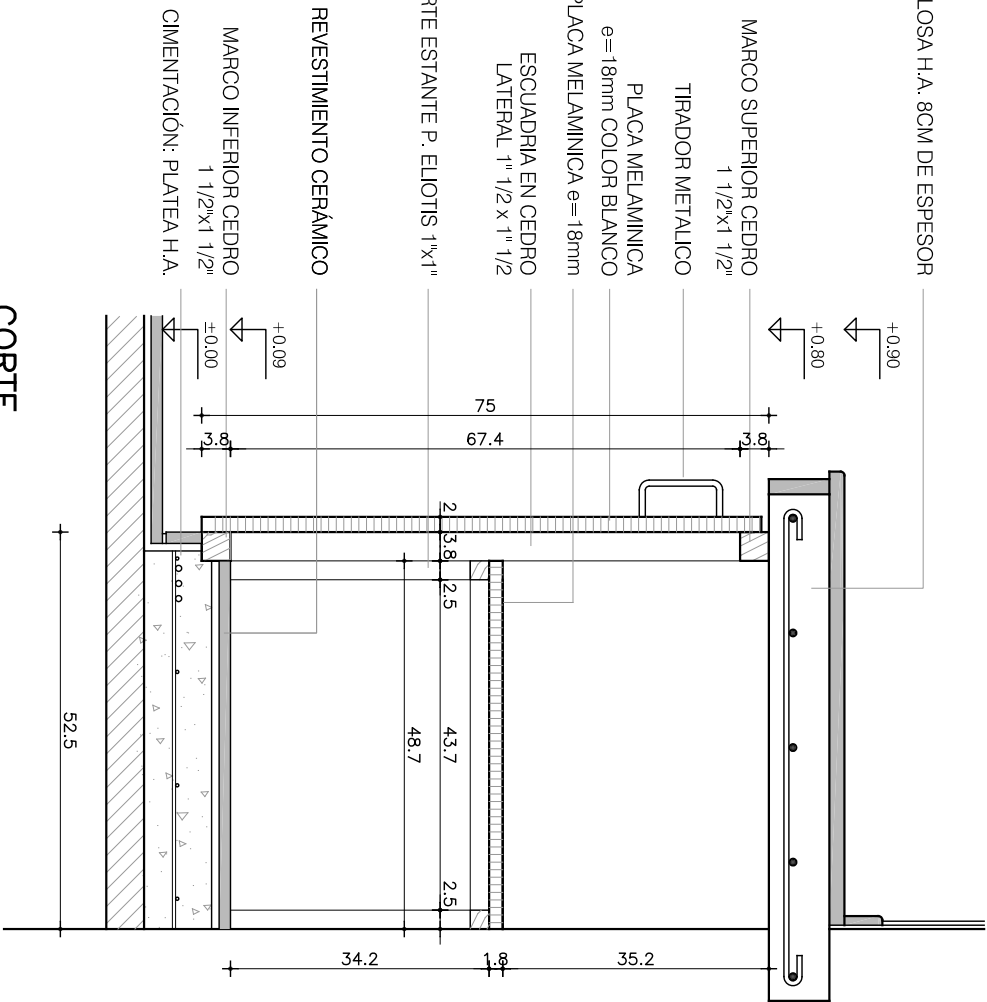

CORTE
Esc 1:10

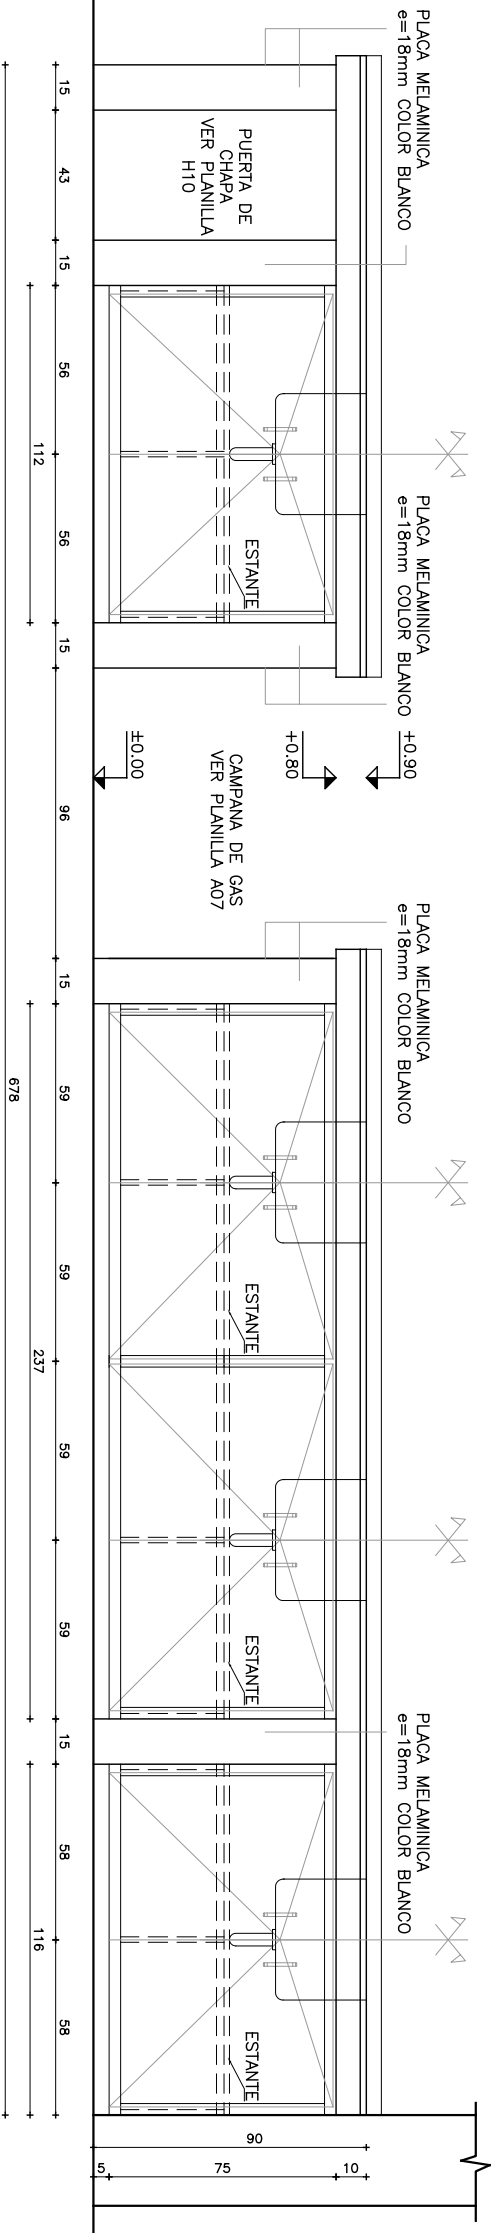

ALZADO BAJO MESADA
Esc 1:25

MODIFICACIONES		
MOTIVO	FECHA	AUTORIZA

NOTA	
* TODAS LAS ABERTURAS SE DIBUJAN VISTAS DESDE EL EXTERIOR	
* TODAS LAS MEDIDAS SE VERIFICARÁN EN OBRA	
* DEBERÁN ENTREGARSE PROTEGIDAS CONTRA EVENTUALES MANCHAS PRODUCIDAS POR MORTERO DE CAL O CEMENTO	

	ADMINISTRACION NACIONAL DE EDUCACION PUBLICA		ÁREA DE PROYECTOS	
	DIRECCION SECTORIAL DE INFRAESTRUCTURA		CONSEJO DIRECTIVO CENTRAL	
OBRA	ESCUELA TECNICA DE LIBERTAD	AMEXO	HOJA	152
DEPARTAMENTO	SAN JOSÉ	FECHA	SEPTIEMBRE 2015	