



ADMINISTRACIÓN NACIONAL
DE EDUCACIÓN PÚBLICA

CONSEJO DIRECTIVO CENTRAL

DIRECCIÓN SECTORIAL DE
INFRAESTRUCTURA

ÁREA DE PROYECTOS

OBRA:

ESCUELA: TÉCNICA LIBERTAD
DEPARTAMENTO: SAN JOSÉ

FECHA

NOV/2015

ANEXO

HOJA

L62

LAMINA: DE-01-1

PARARRAYOS SOBRE PARED

UBICACION:

SEGUN PLANOS Y CUADRO ADJ.

CANTIDAD TOTAL:


01

ASESORAMIENTO Y PROYECTO ELECTRICO:
ING. GONZALO LÓPEZ OLIVERI

Jacinto Vera 3686
Tel / Fax - 26 23 42 82
e-mail: gdlopez@adinet.com.uy


Montaje de pararrayos

DETALLE a

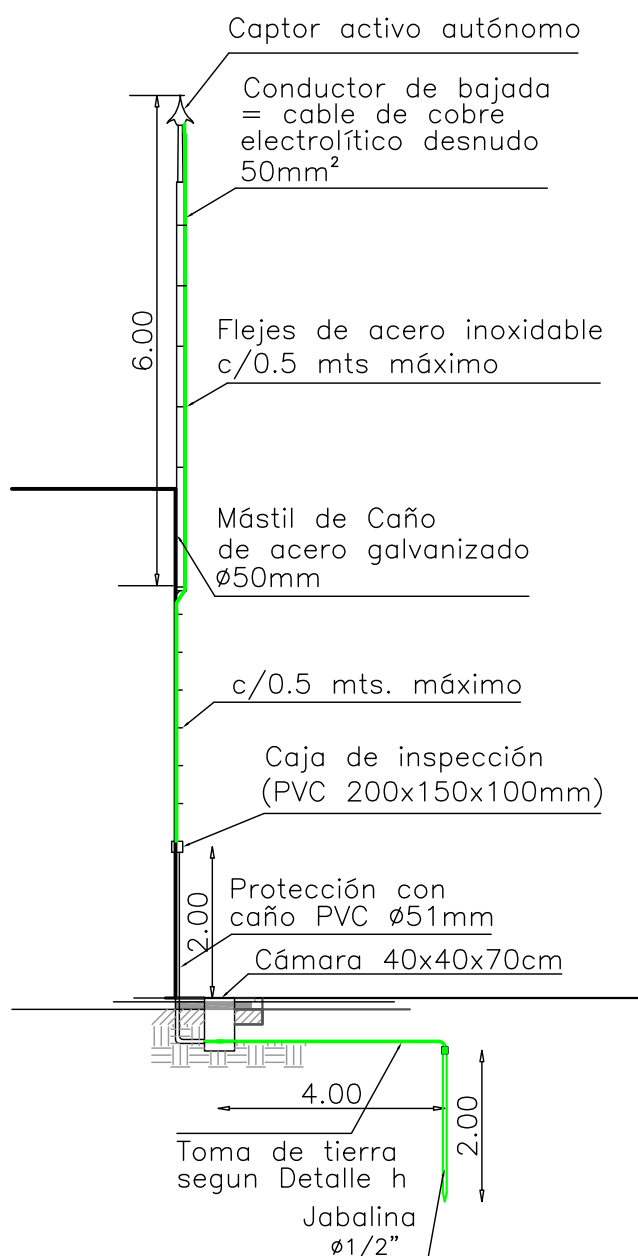

VISTA LATERAL

DETALLE b

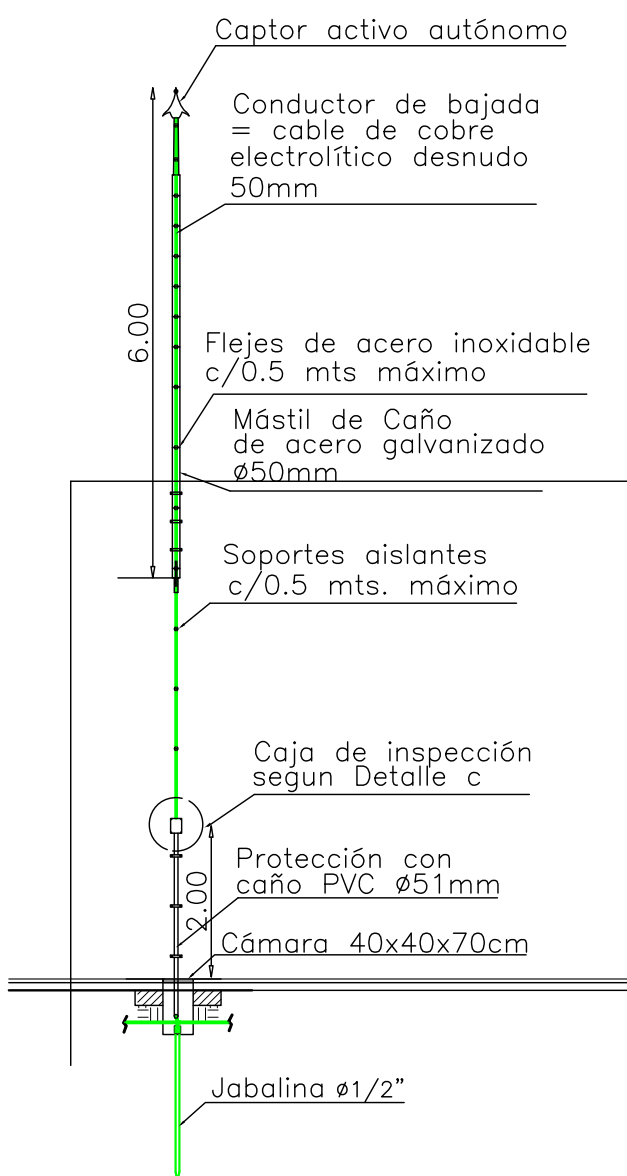

VISTA FRONTAL

ESCALA: 1:100