



ADMINISTRACIÓN NACIONAL
DE EDUCACIÓN PÚBLICA

CONSEJO DIRECTIVO CENTRAL

DIRECCIÓN SECTORIAL DE
INFRAESTRUCTURA

ÁREA DE PROYECTOS

OBRA:

ESCUELA: TÉCNICA LIBERTAD
DEPARTAMENTO: SAN JOSÉ

FECHA

NOV/2015

ANEXO

HOJA

L63

DETALLE:

DE-01-2

UBICACION:

SEGUN PLANOS


CANTIDAD TOTAL:

1

ASESORAMIENTO Y PROYECTO ELECTRICO:
ING. GONZALO LÓPEZ OLIVERI


Jacinto Vera 3686
Tel / Fax - 26 23 42 82
e-mail: gdlopez@adinet.com.uy

DETALLE c : Caja de Inspección y Aterramiento de Pararrayos

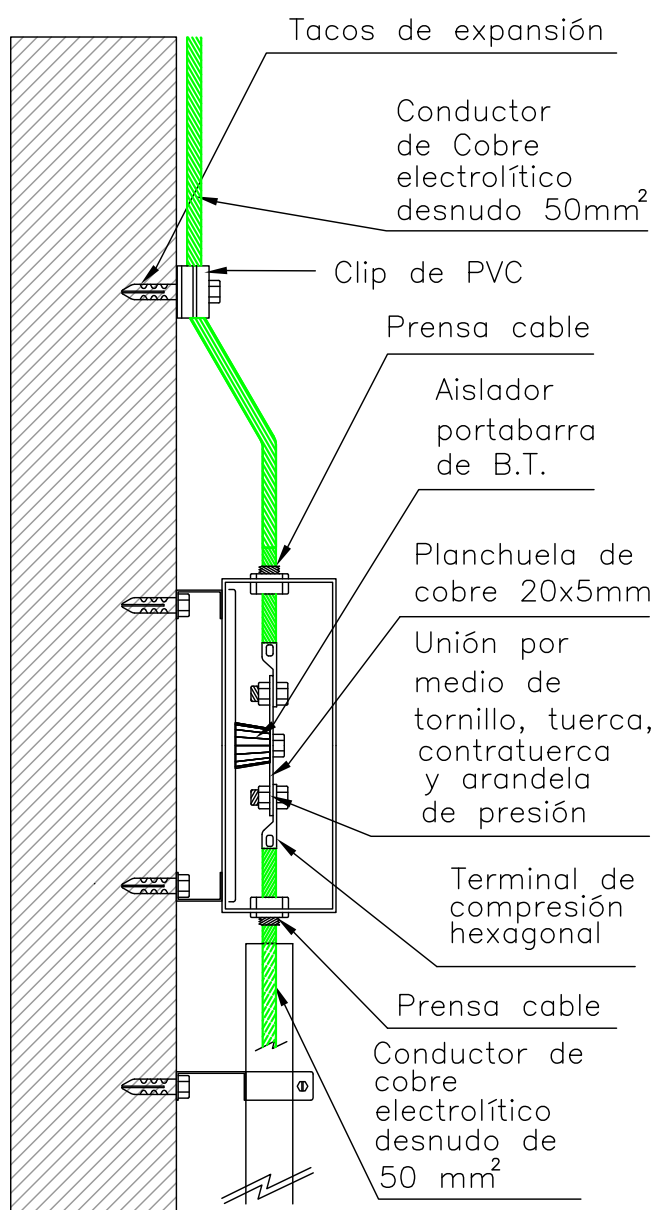

ESCALA: s/e

DETALLE d

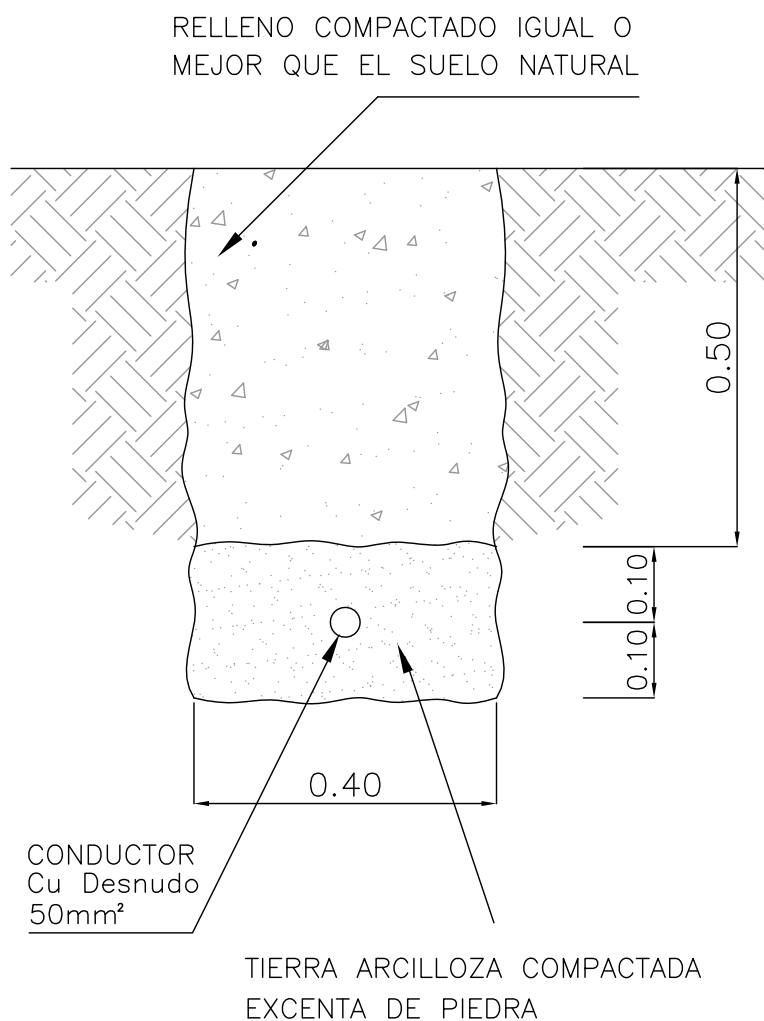

TIERRA ARCILLOZA COMPACTADA
EXCENTA DE PIEDRA

ESCALA: 1:10