



ADMINISTRACIÓN NACIONAL
DE EDUCACIÓN PÚBLICA

CONSEJO DIRECTIVO CENTRAL

DIRECCIÓN SECTORIAL DE
INFRAESTRUCTURA

ÁREA DE PROYECTOS

OBRA:

ESCUELA: TÉCNICA LIBERTAD
DEPARTAMENTO: SAN JOSÉ

FECHA

NOV/2015

ANEXO

HOJA

L64

DETALLE:

DE-01-3

UBICACION:

SEGUN PLANOS


CANTIDAD TOTAL:

1


ASESORAMIENTO Y PROYECTO ELECTRICO:
ING. GONZALO LÓPEZ OLIVERI

Jacinto Vera 3686
Tel / Fax - 26 23 42 82
e-mail: gdlopez@adinet.com.uy


DETALLE e : Aterramiento de Pararrayos

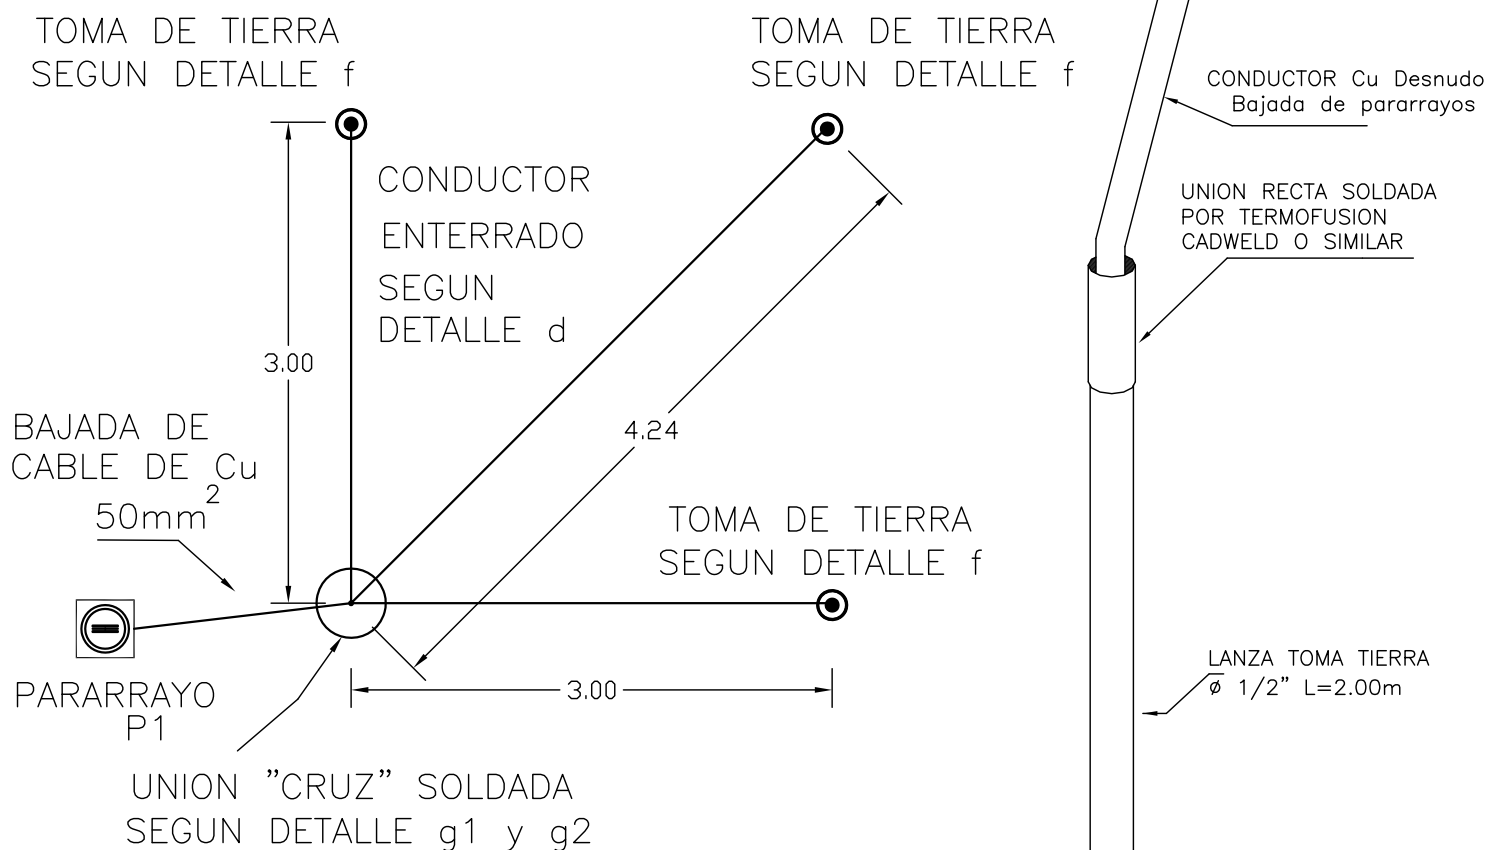

DETALLE g1

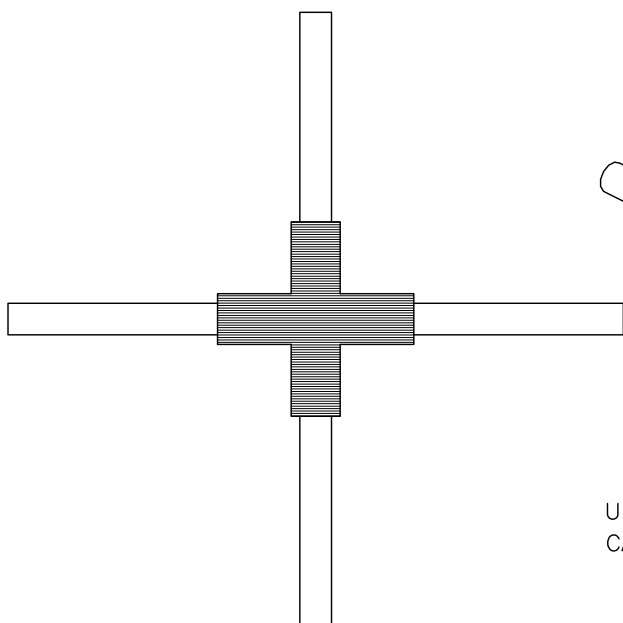

DETALLE f

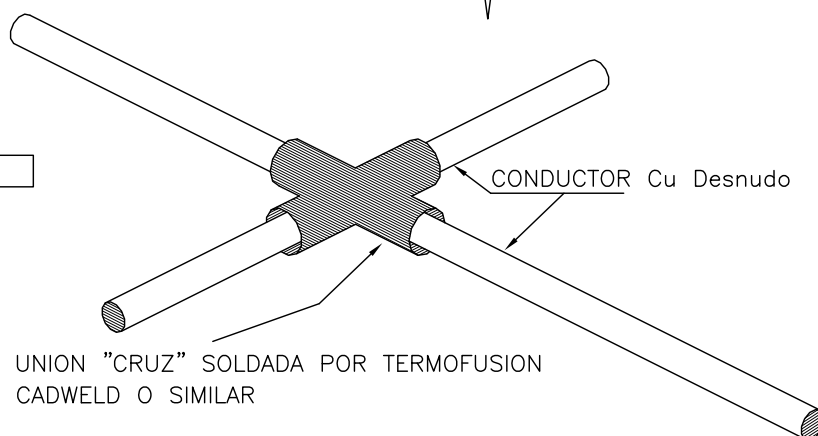

DETALLE g2