ADMINISTRACIÓN NACIONAL DE EDUCACIÓN PÚBLICA CONSEJO DIRECTIVO CENTRAL DIRECCIÓN SECTORIAL DE INFRAESTRUCTURA AREA DE PROYECTOS	OBRA: ESCUELA: TÉCNICA LIBERTAD DEPARTAMENTO: SAN JOSÉ	FECHA NOV/2015 / ANEXO / HOJA L65
DETALLE: DE−01−4	UBICACION: SEGUN PLANOS	CANTIDAD TOTAL: 1
ASESORAMIENTO Y PROYECTO ELECTRICO: ING. GONZALO LÓPEZ OLIVERI	Jacinto Vera 3686 Tel / Fax - 26 23 42 82 e-mail: gdlopez@adinet.com.uy	
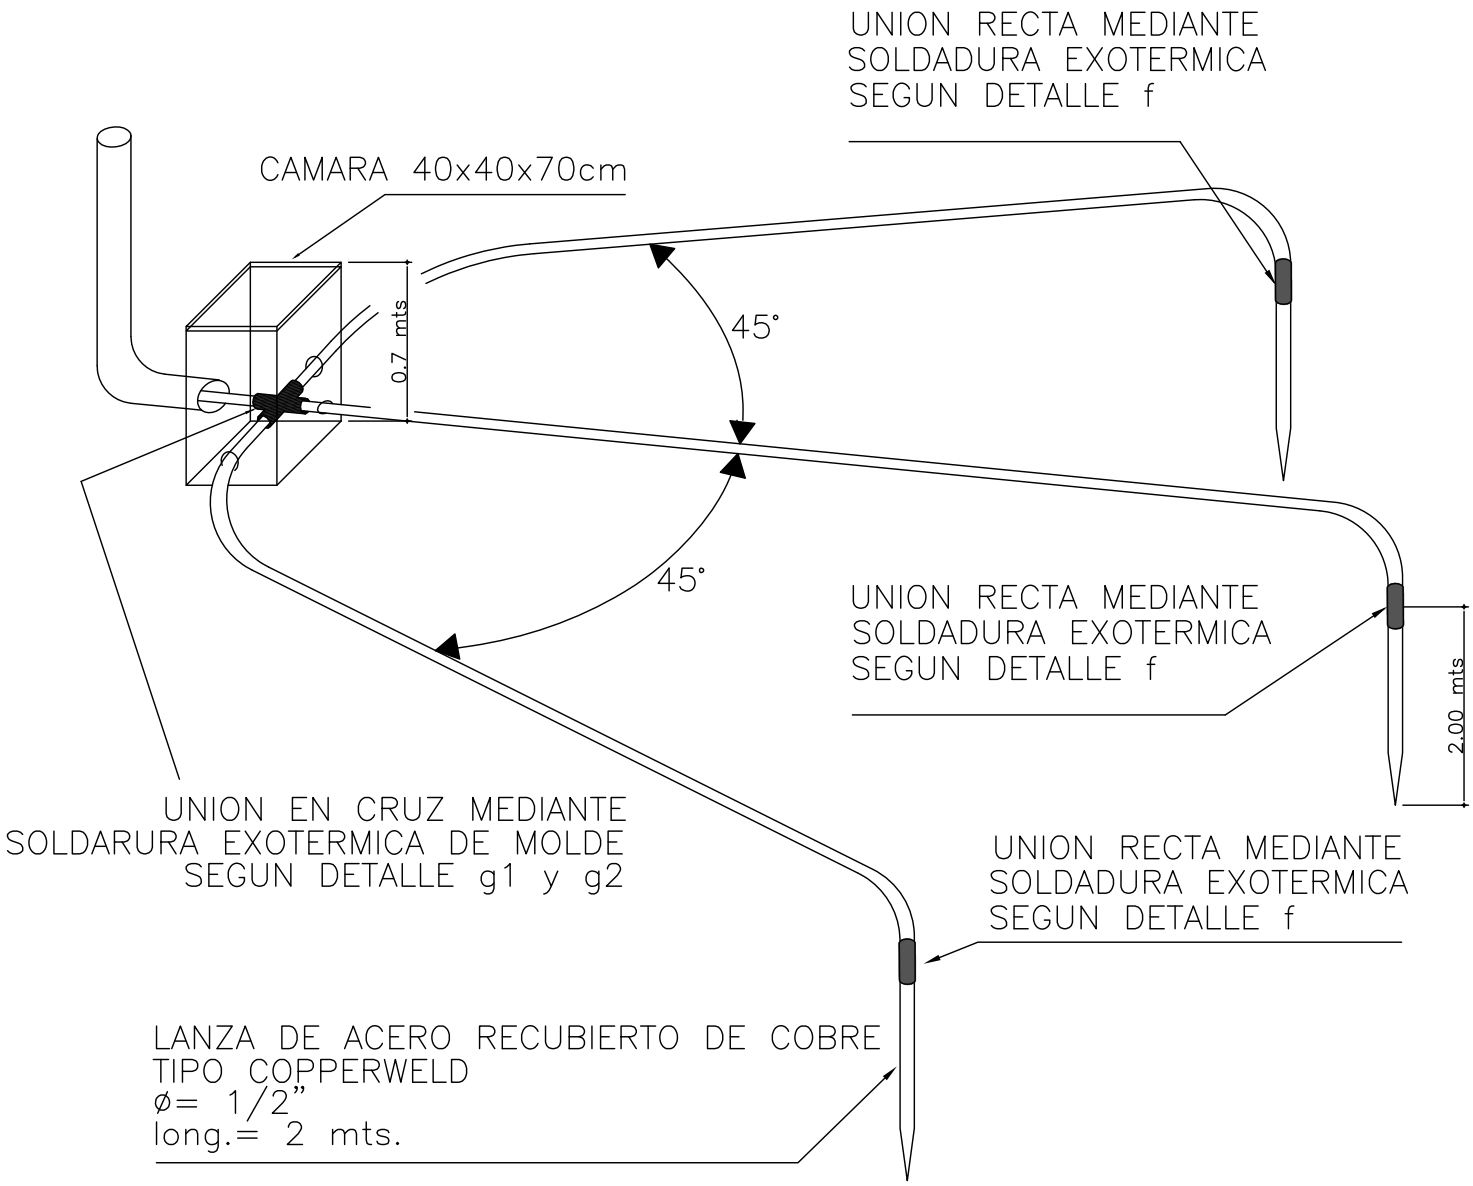
DETALLE h : Isométrica de Aterramiento de Pararrayos