


PLATINA DE AMURE DUCTO
DETALLES esc:1/2


PLANTA

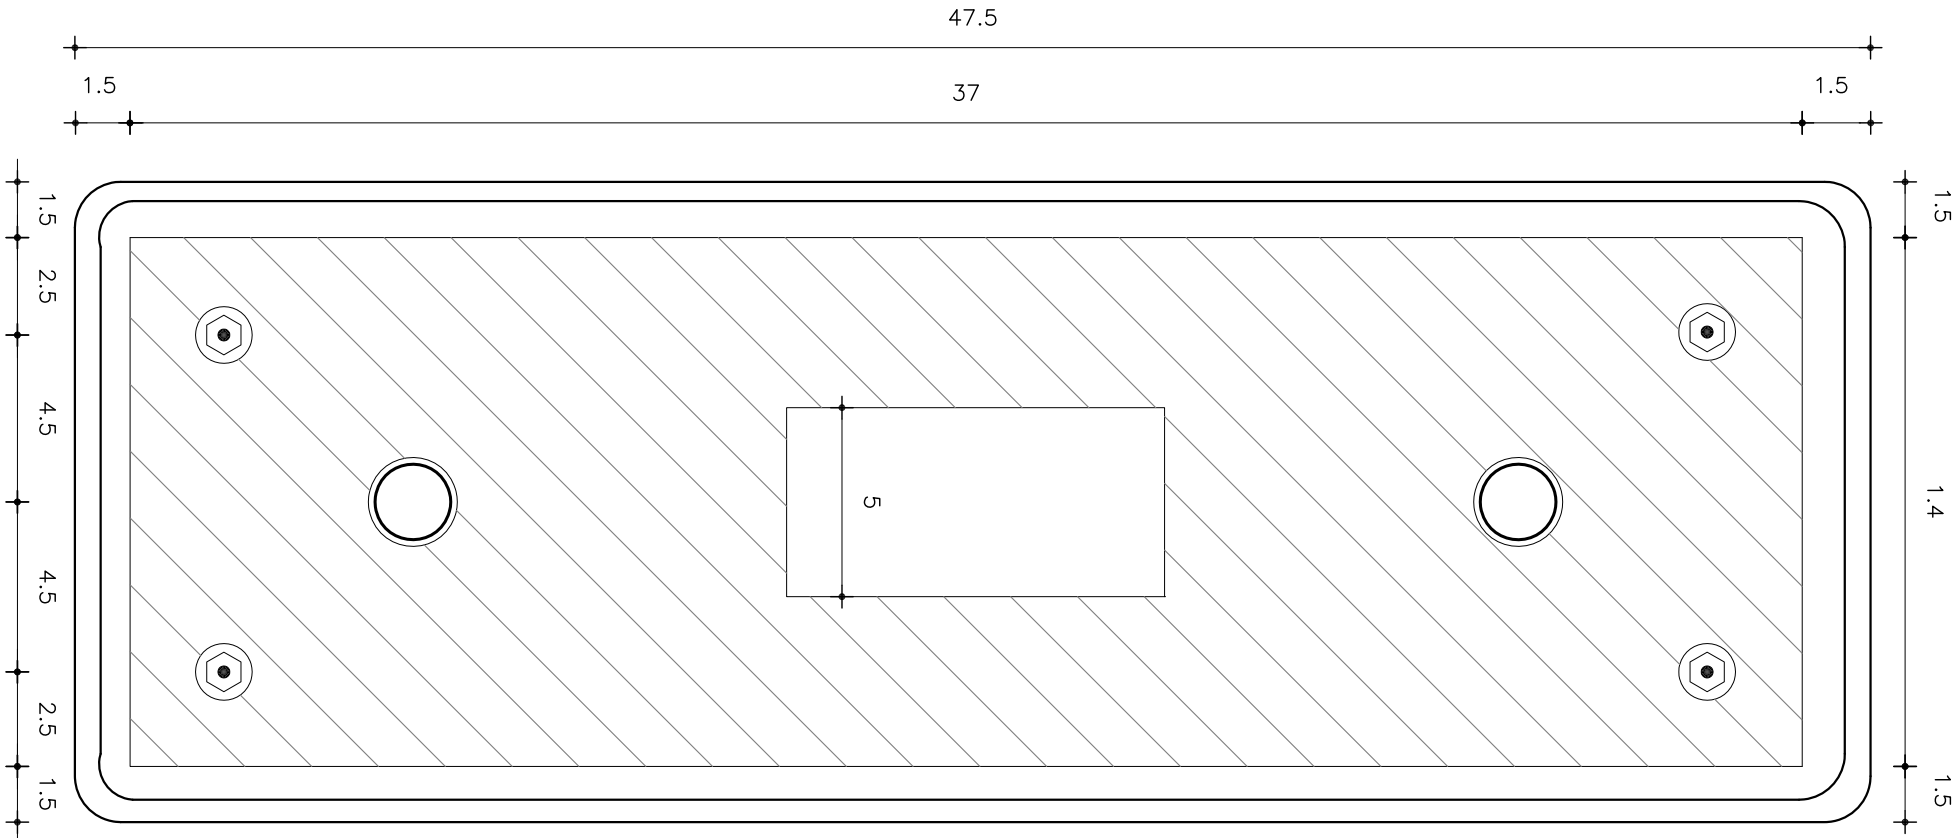


FACHADA EXTREMO



CORTE

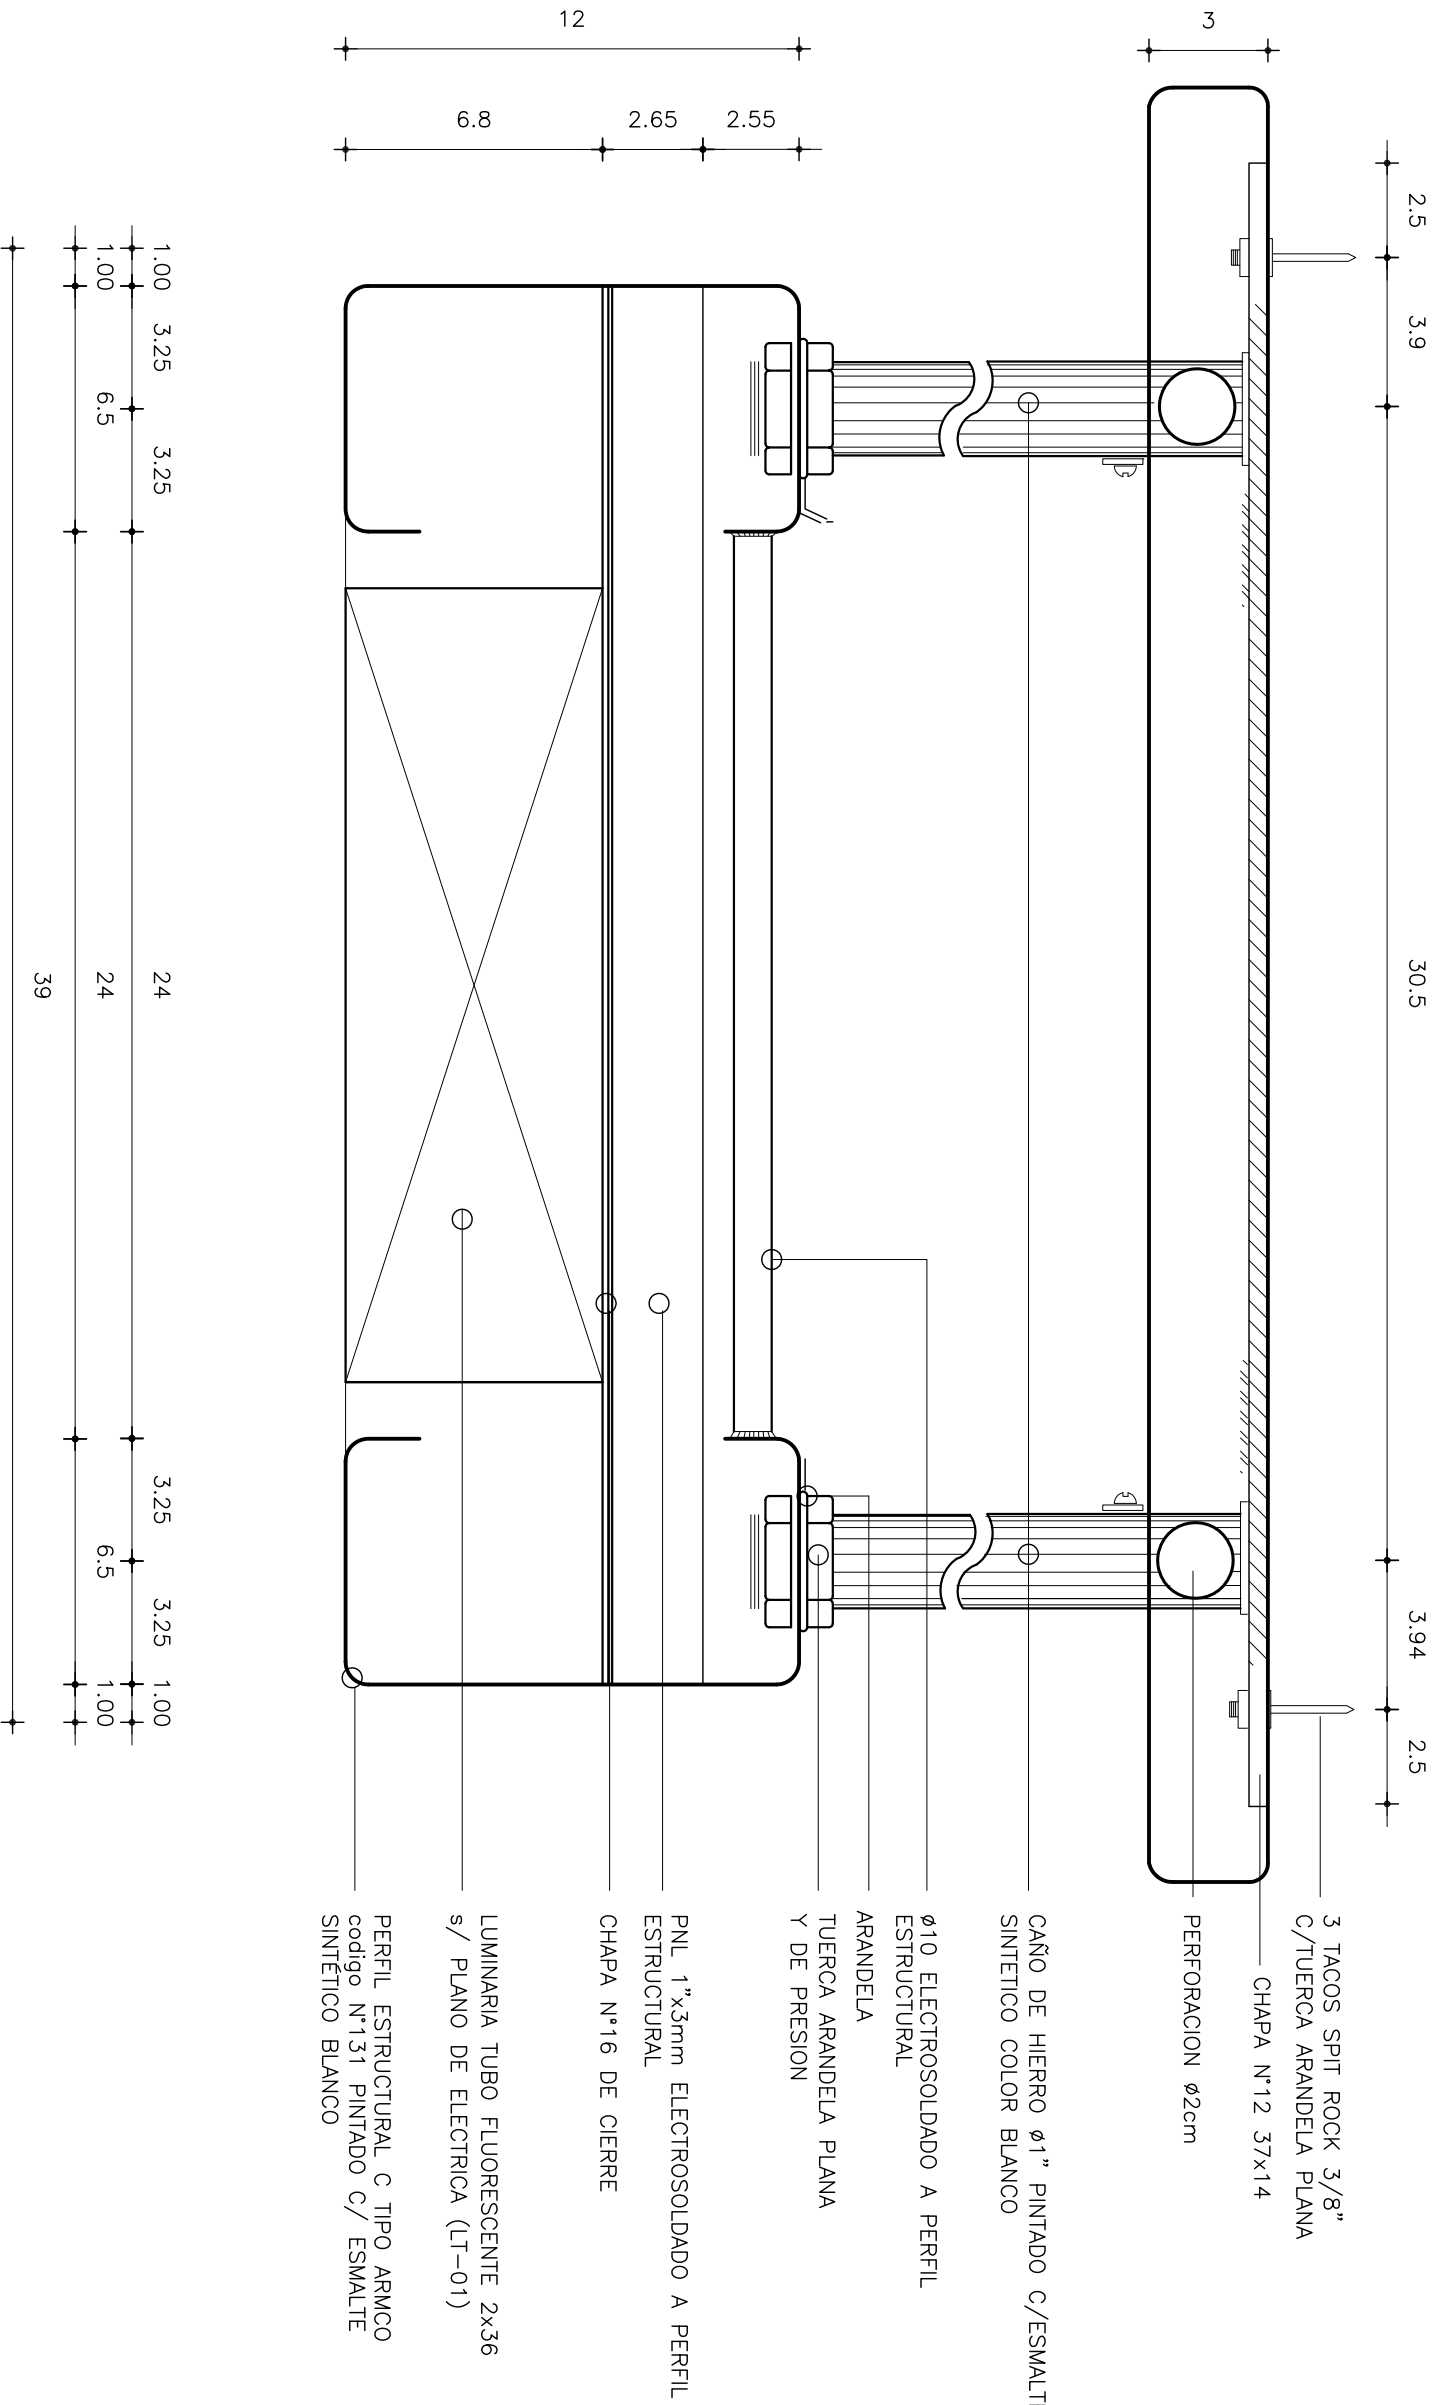


FACHADA EXTREMO

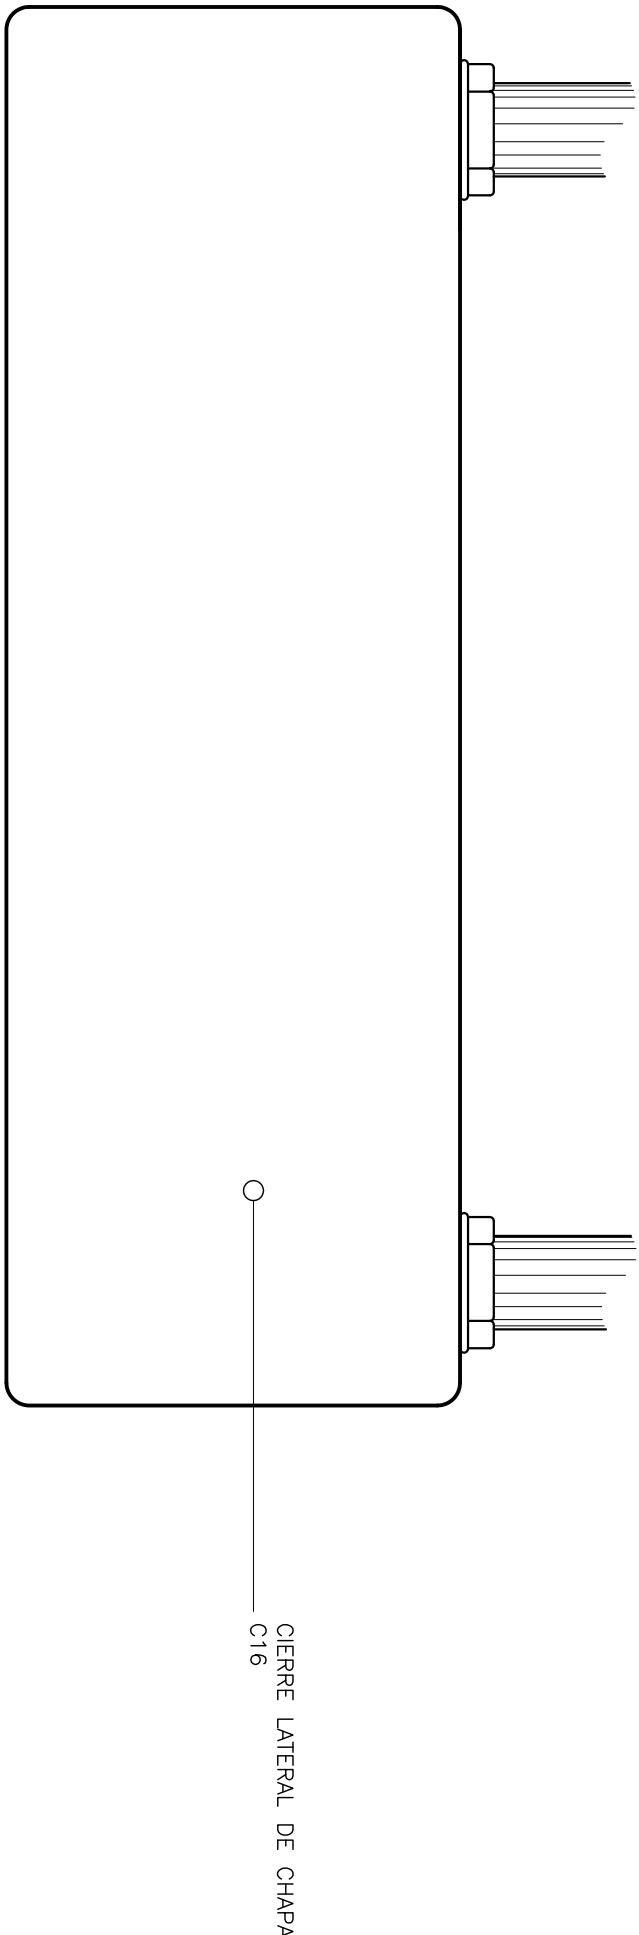


DETALLE DUCTOS COLGANTES
CANTIDAD= 6


FACHADA LATERAL esc:1/20

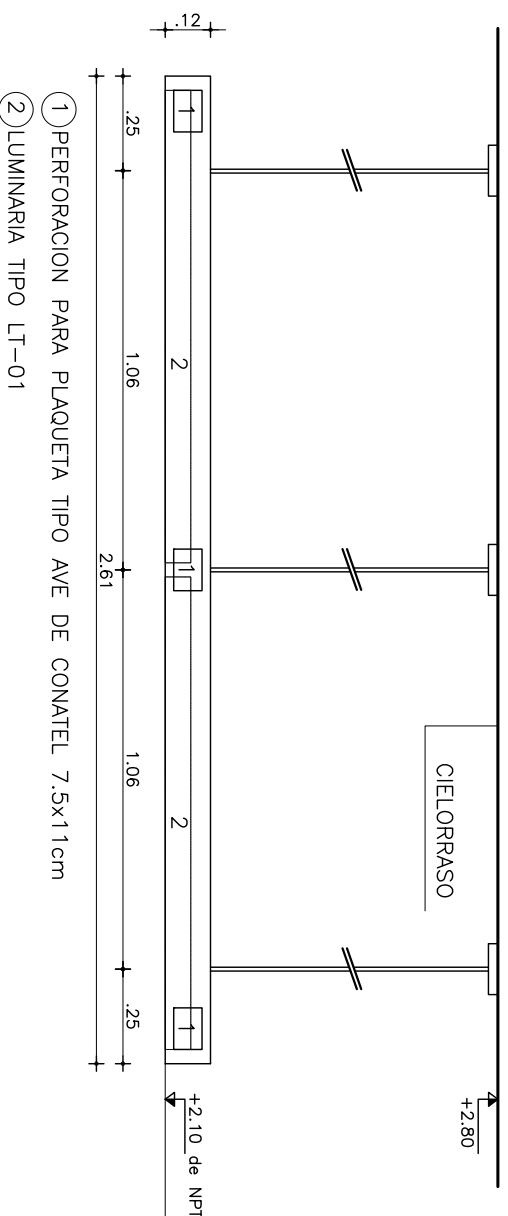

CORTE

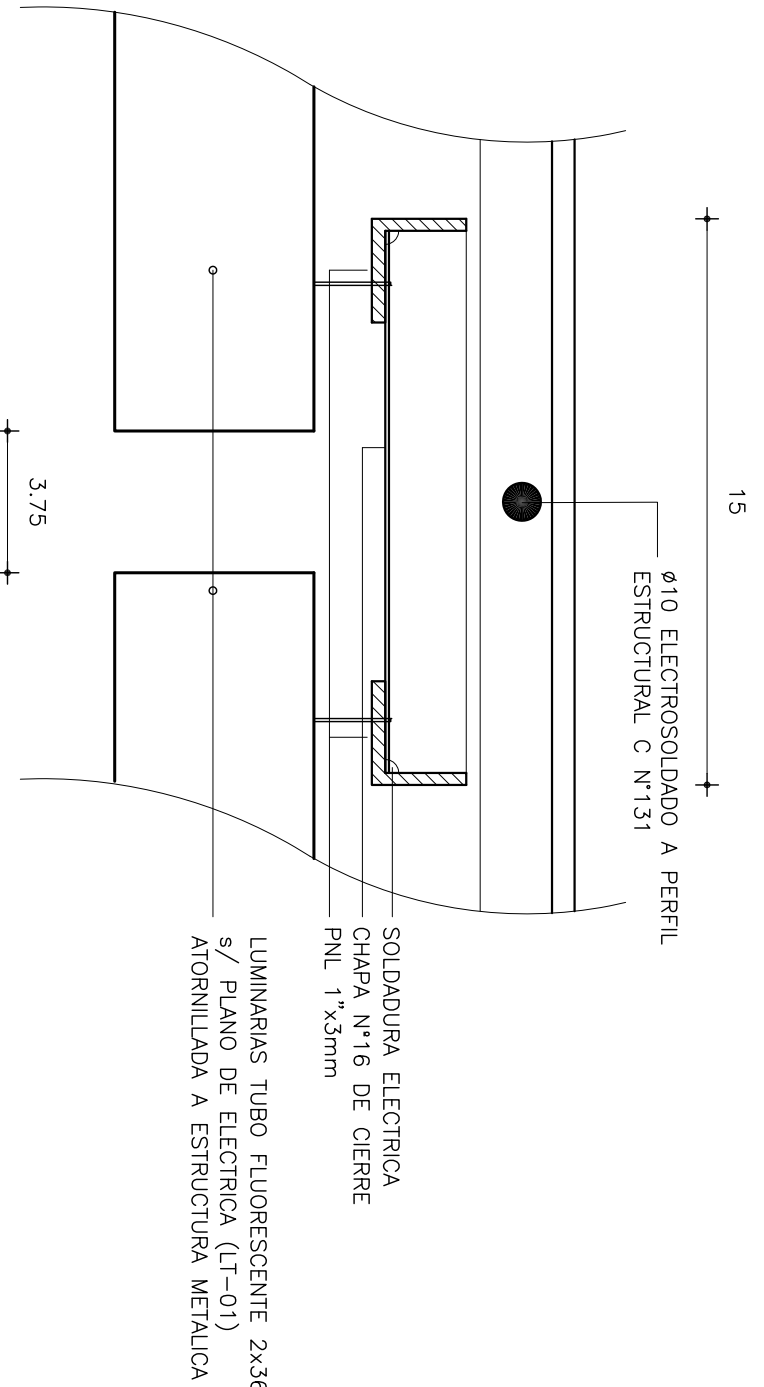

FACHADA LATERAL EN SECTOR DE TOMAS

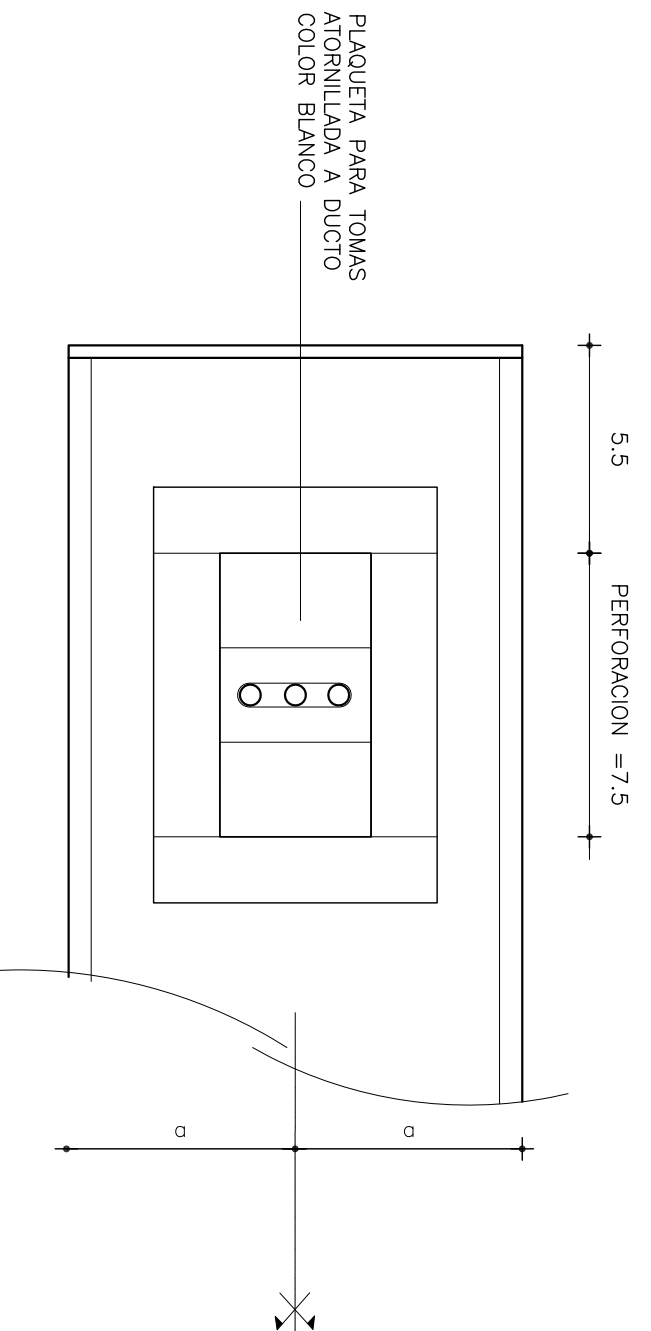


NOTA:
TODOS LOS ELEMENTOS METALICOS SERAN PINTADOS CON ESMALTE SINTETICO COLOR BLANCO

ASESORAMIENTO Y PROYECTO ELÉCTRICO:
ING. GONZALO LÓPEZ OLIVERI

Jachito Vera 3686
Tel/ Fax -26 23 42 82
e-mail: gonzalolopez@hotmail.com

FIRMA:

MODIFICACIONES		AUTORIZA
FECHA	MOTIVO	

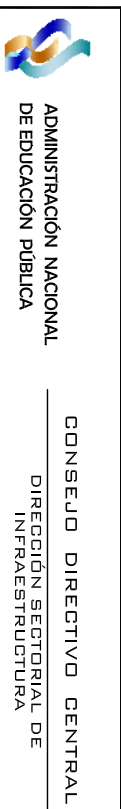

ADMINISTRACIÓN NACIONAL DE EDUCACIÓN PÚBLICA
CONSEJO DIRECTIVO CENTRAL
ÁREA DE PROYECTO B
LUGAR: LIBERTAD
FECHA: 10/11/2015
ESCALA: 1/20

PROYECTO: ACONDICIONAMIENTO LUMÍNICO Y ELÉCTRICO
DETALLES DE DUCTOS COLGANTES

AYTE. de AYTU
LUCIANA PASARELLI
FIRMA: LHO. GONZALO LÓPEZ OLIVERI

DE-05