



ADMINISTRACIÓN NACIONAL
DE EDUCACIÓN PÚBLICA

AREA DE PROYECTOS
DIRECCIÓN SECTORIAL DE
INFRAESTRUCTURA
CONSEJO DIRECTIVO CENTRAL


OBRA
ESCUELA TÉCNICA DE LIBERTAD

DEPARTAMENTO SAN JOSE

FECHA
2015

ANEXO

HOJA
L77

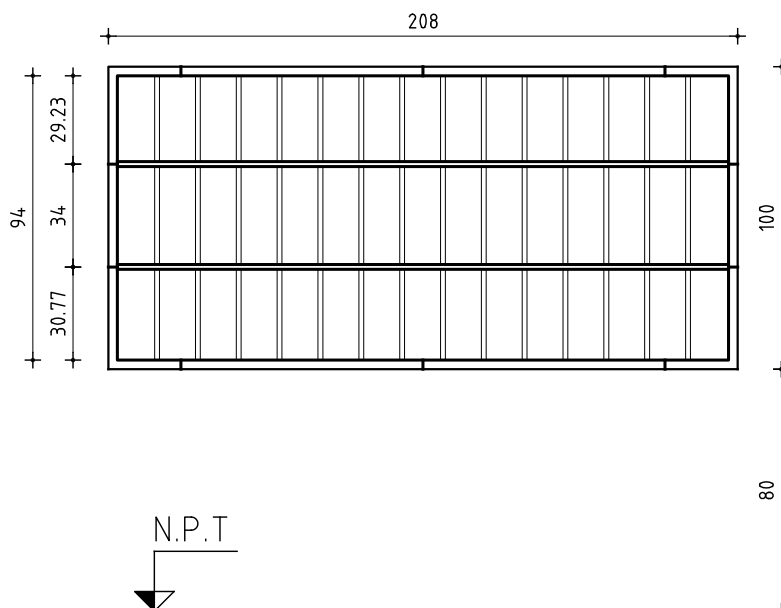

NOTA:

- LAS PLANCHUELAS CORRESPONDIENTES AL MARCO DE LA REJA ESTARÁN DISTANCIADAS DEL PERÍMETRO DEL VANO 3cm SEGÚN SE INDICA EN EL GRÁFICO
- LA DIVISIÓN VERTICAL (HIERRO REDONDO $\varnothing 16$) SE HARÁ EN PARTES IGUALES Y TENDRÁ UNA SEPARACIÓN MÁXIMA DE 15cm.

REJA FIJA NUEVA

ESCALA 1/25

TIPO	H4	CANTIDAD	1	UBICACION	ADSCRIPCIÓN
------	----	----------	---	-----------	-------------

ESTRUCTURA	ANCLAJE A MAMPOSTERÍA – TACOS DE EXPANSIÓN / PERFLERÍA METÁLICA – SOLDADA				
	MATERIAL	PLANCHUELA	SECCION	1 1/2"x1/4"	

COMPONENTES	DIVISIONES	MAT.	VERTICAL: HIERRO REDONDO	SECCION	16mm
			HORIZONTAL: PLANCHUELA	SECCION	1 1/2"x1/4"
	PANELES	MAT.			
				SECCION	
	PASAMANOS	MAT.			
				SECCION	
	ACCESORIOS				
	HERRAJES				

TERMINACION	2 MANOS DE FONDO ANTIÓXIDO Y 2 MANOS DE ESMALTE SINTÉTICO COLOR S/MCP
	LA ÚLTIMA MANO DE ESMALTE SINTÉTICO SE DARÁ EN OBRA.
OBSERVACIONES	