



ADMINISTRACIÓN NACIONAL  
DE EDUCACIÓN PÚBLICA

AREA DE PROYECTOS  
DIRECCIÓN SECTORIAL DE  
INFRAESTRUCTURA  
CONSEJO DIRECTIVO CENTRAL


OBRA  
ESCUELA TÉCNICA DE LIBERTAD

DEPARTAMENTO SAN JOSE

FECHA  
2015

ANEXO

HOJA  
L79

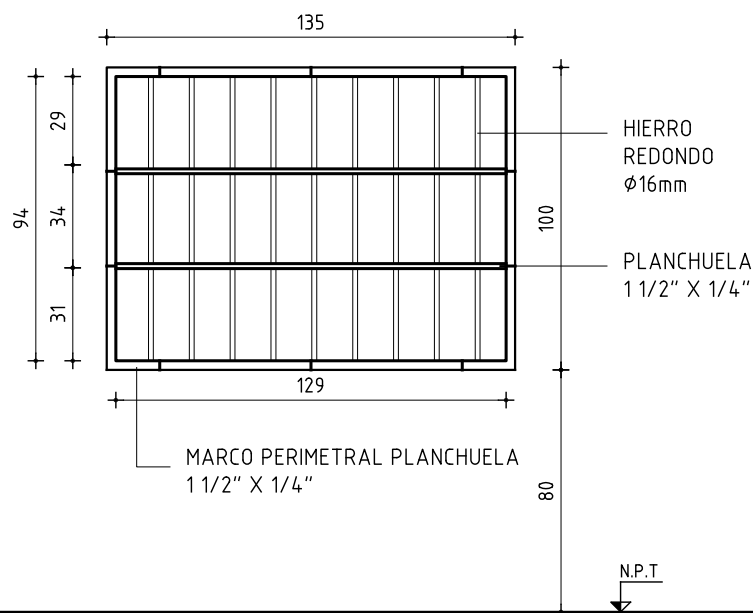

#### NOTA:

- LAS PLANCHUELAS CORRESPONDIENTES AL MARCO DE LA REJA ESTARÁN DISTANCIADAS DEL PERÍMETRO DEL VANO 3cm SEGÚN SE INDICA EN EL GRÁFICO
- LA DIVISIÓN VERTICAL (HIERRO REDONDO Ø16) SE HARÁ EN PARTES IGUALES Y TENDRÁ UNA SEPARACIÓN MÁXIMA DE 15cm.

#### REJA FIJA NUEVA

ESCALA 1/25

TIPO	H6	CANTIDAD	2	UBICACION	SALA DE PROFESORES
------	----	----------	---	-----------	--------------------

ESTRUCTURA	ANCLAJE A MAMPOSTERÍA – TACOS DE EXPANSIÓN / PERFLERÍA METÁLICA – SOLDADA				
	MATERIAL	PLANCHUELA	SECCION	1 1/2"x1/4"	

COMPONENTES	DIVISIONES	MAT. VERTICAL: HIERRO REDONDO	SECCION 16mm
		HORIZONTAL: PLANCHUELA	SECCION 1 1/2"x1/4"
	PANELES	MAT.	
			SECCION
	PASAMANOS	MAT.	
			SECCION
	ACCESORIOS		
	HERRAJES		

TERMINACION	2 MANOS DE FONDO ANTIÓXIDO Y 2 MANOS DE ESMALTE SINTÉTICO COLOR S/MCP
	LA ÚLTIMA MANO DE ESMALTE SINTÉTICO SE DARÁ EN OBRA.
OBSERVACIONES	