



ADMINISTRACIÓN NACIONAL  
DE EDUCACIÓN PÚBLICA

AREA DE PROYECTOS  
DIRECCIÓN SECTORIAL DE  
INFRAESTRUCTURA  
CONSEJO DIRECTIVO CENTRAL


OBRA  
ESCUELA TÉCNICA DE LIBERTAD

DEPARTAMENTO SAN JOSE

FECHA  
2015

ANEXO

HOJA  
L80

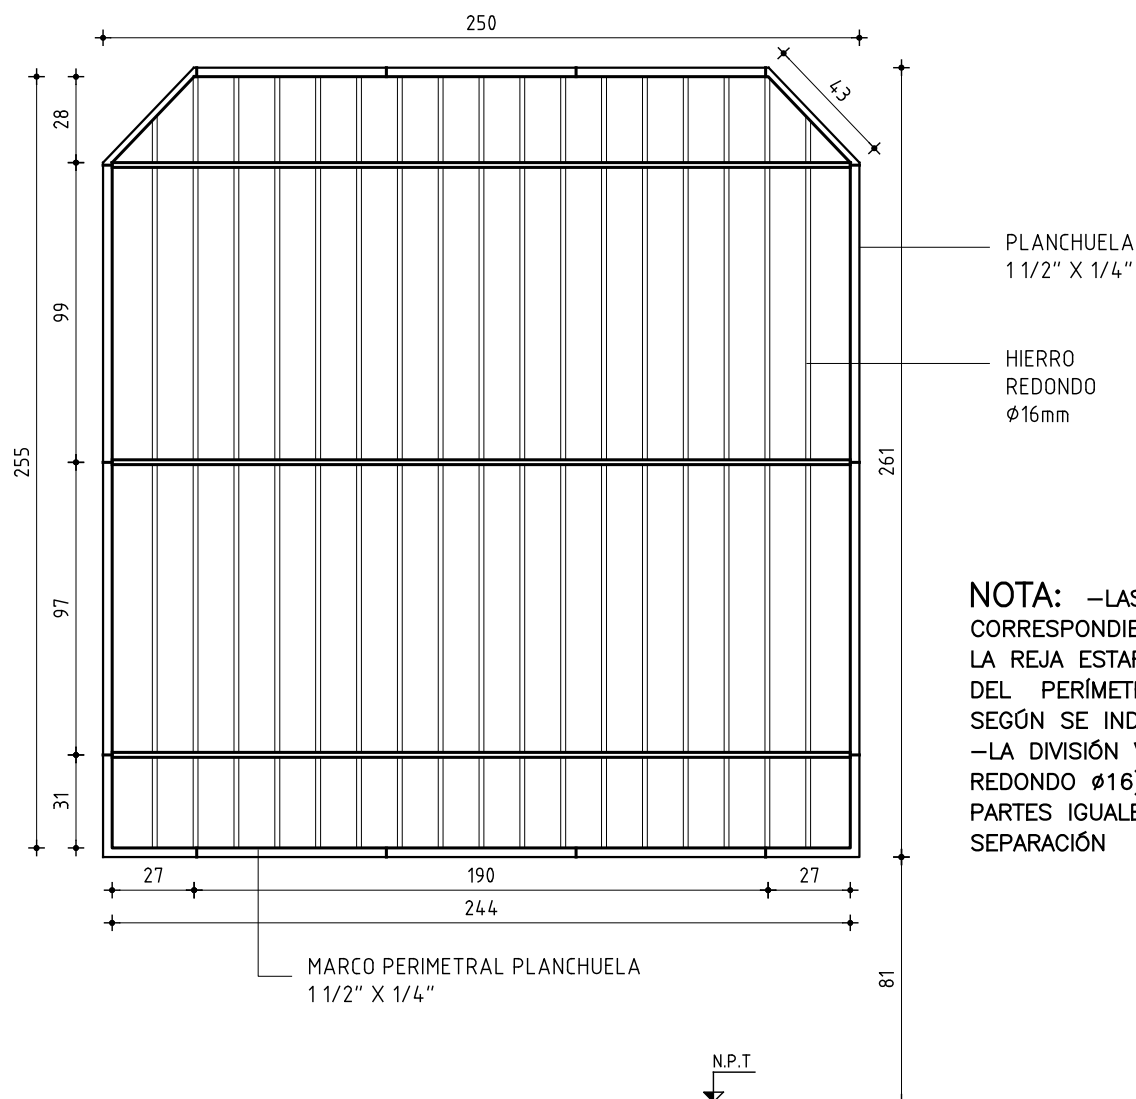

NOTA: -LAS PLANCHUELAS  
CORRESPONDIENTES AL MARCO DE  
LA REJA ESTARÁN DISTANCIADAS  
DEL PERÍMETRO DEL VANO 3cm  
SEGÚN SE INDICA EN EL GRÁFICO  
-LA DIVISIÓN VERTICAL (HIERRO  
REDONDO  $\phi 16$ ) SE HARÁ EN  
PARTES IGUALES Y TENDRÁ UNA  
SEPARACIÓN MÁXIMA DE 15cm.

REJA FIJA NUEVA

ESCALA 1/25

TIPO	H7	CANTIDAD	2	UBICACION	SALÓN DE USOS MÚLTIPLES
------	----	----------	---	-----------	-------------------------

ESTRUCTURA	ANCLAJE A MAMPOSTERÍA - TACOS DE EXPANSIÓN / PERFLERÍA METÁLICA - SOLDADA
	MATERIAL PLANCHUELA SECCION 1 1/2"x1/4"

COMPONENTES	DIVISIONES	MAT. VERTICAL: HIERRO REDONDO	SECCION 16mm
		HORIZONTAL: PLANCHUELA	SECCION 1 1/2"x1/4"
	PANELES	MAT.	
			SECCION
	PASAMANOS	MAT.	
			SECCION
	ACCESORIOS		
	HERRAJES		

TERMINACION	2 MANOS DE FONDO ANTIÓXIDO Y 2 MANOS DE ESMALTE SINTÉTICO COLOR S/MCP
	LA ÚLTIMA MANO DE ESMALTE SINTÉTICO SE DARÁ EN OBRA.
OBSERVACIONES	