



ADMINISTRACIÓN NACIONAL
DE EDUCACIÓN PÚBLICA

ÁREA DE PROYECTOS
DIRECCIÓN SECTORIAL DE
INFRAESTRUCTURA
CONSEJO DIRECTIVO CENTRAL


OBRA
ESCUELA TÉCNICA DE LIBERTAD

DEPARTAMENTO SAN JOSE

FECHA
2015

ANEXO

HOJA
L81

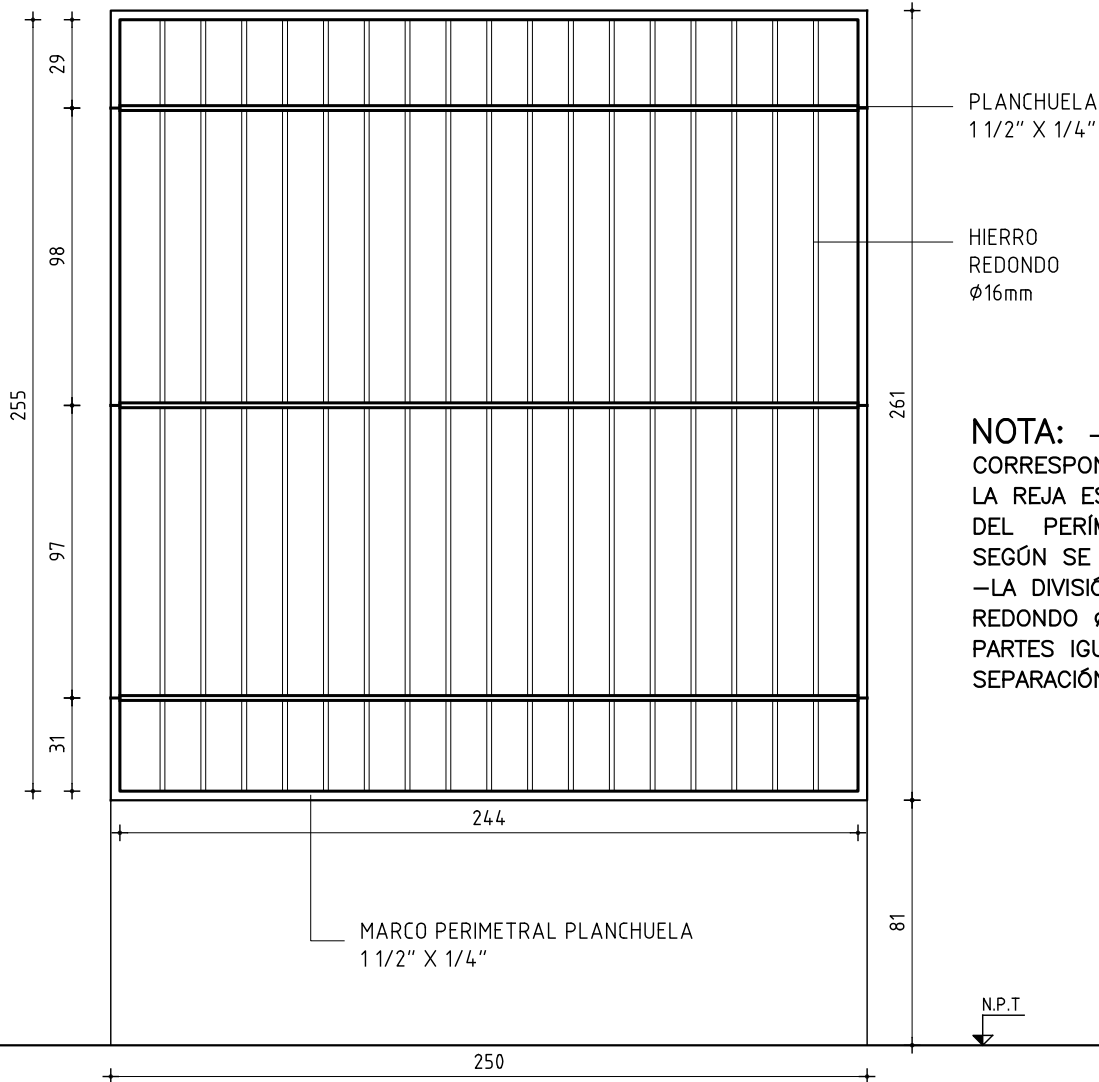

NOTA: –LAS PLANCHUELAS
CORRESPONDIENTES AL MARCO DE
LA REJA ESTARÁN DISTANCIADAS
DEL PERÍMETRO DEL VANO 3cm
SEGÚN SE INDICA EN EL GRÁFICO
–LA DIVISIÓN VERTICAL (HIERRO
REDONDO Ø16) SE HARÁ EN
PARTES IGUALES Y TENDRÁ UNA
SEPARACIÓN MÁXIMA DE 15cm.

REJA FIJA NUEVA

ESCALA 1/25

TIPO	H8	CANTIDAD	1	UBICACION	SALÓN DE USOS MÚLTIPLES
------	----	----------	---	-----------	-------------------------

ESTRUCTURA	ANCLAJE A MAMPOSTERÍA – TACOS DE EXPANSIÓN / PERFLERÍA METÁLICA – SOLDADA				
	MATERIAL	PLANCHUELA	SECCION	1 1/2"x1/4"	

COMPONENTES	DIVISIONES	MAT.	SECCION
		VERTICAL: HIERRO REDONDO	16mm
		HORIZONTAL: PLANCHUELA	1 1/2"x1/4"
	PANELES	MAT.	
			SECCION
	PASAMANOS	MAT.	
			SECCION
	ACCESORIOS		
	HERRAJES		

TERMINACION	2 MANOS DE FONDO ANTIÓXIDO Y 2 MANOS DE ESMALTE SINTÉTICO COLOR S/MCP
	LA ÚLTIMA MANO DE ESMALTE SINTÉTICO SE DARÁ EN OBRA.
OBSERVACIONES	