



ADMINISTRACIÓN NACIONAL  
DE EDUCACIÓN PÚBLICA

AREA DE PROYECTOS  
DIRECCIÓN SECTORIAL DE  
INFRAESTRUCTURA  
CONSEJO DIRECTIVO CENTRAL


OBRA  
ESCUELA TÉCNICA DE LIBERTAD

DEPARTAMENTO SAN JOSE

FECHA  
2015

ANEXO

HOJA  
L82

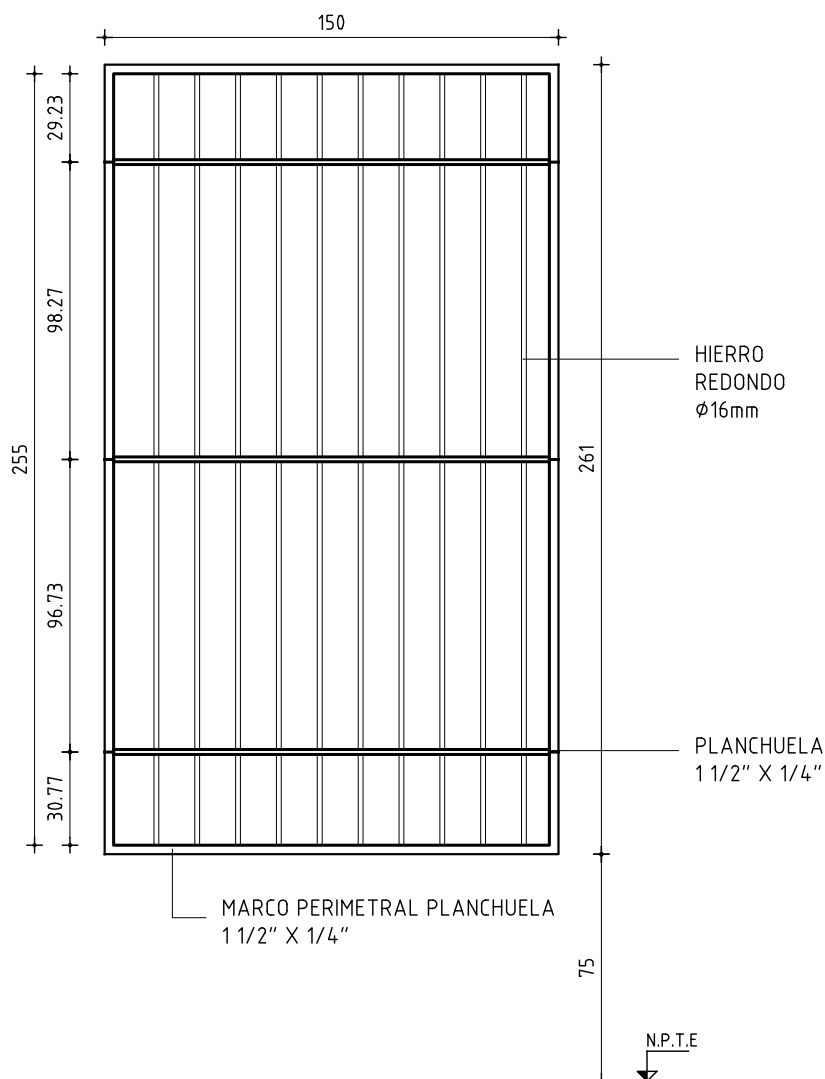

**NOTA:** –LAS PLANCHUELAS  
CORRESPONDIENTES AL MARCO DE  
LA REJA ESTARÁN DISTANCIADAS  
DEL PERÍMETRO DEL VANO 3cm  
SEGÚN SE INDICA EN EL GRÁFICO  
–LA DIVISIÓN VERTICAL (HIERRO  
REDONDO Ø16) SE HARÁ EN  
PARTES IGUALES Y TENDRÁ UNA  
SEPARACIÓN MÁXIMA DE 15cm.

REJA FIJA NUEVA

ESCALA 1/25

TIPO	H9	CANTIDAD	3	UBICACION	DEPÓSITO / REPARACIÓN DE PC
------	----	----------	---	-----------	-----------------------------

ESTRUCTURA	ANCLAJE	A MAMPOSTERÍA – TACOS DE EXPANSIÓN / PERFLERÍA METÁLICA – SOLDADA		
	MATERIAL	PLANCHUELA	SECCION	1 1/2"x1/4"

COMPONENTES	DIVISIONES	MAT. VERTICAL: HIERRO REDONDO	SECCION 16mm
		HORIZONTAL: PLANCHUELA	SECCION 1 1/2"x1/4"
	PANELES	MAT.	
			SECCION
	PASAMANOS	MAT.	
			SECCION
	ACCESORIOS		
	HERRAJES		

TERMINACION	2 MANOS DE FONDO ANTIÓXIDO Y 2 MANOS DE ESMALTE SINTÉTICO COLOR S/MCP
	LA ÚLTIMA MANO DE ESMALTE SINTÉTICO SE DARÁ EN OBRA.
OBSERVACIONES	