



ADMINISTRACIÓN NACIONAL
DE EDUCACIÓN PÚBLICA

AREA DE PROYECTOS
DIRECCIÓN SECTORIAL DE
INFRAESTRUCTURA
CONSEJO DIRECTIVO CENTRAL


OBRA
ESCUELA TECNICA DE LIBERTAD

DEPARTAMENTO SAN JOSE

FECHA
2015

ANEXO

HOJA
L84

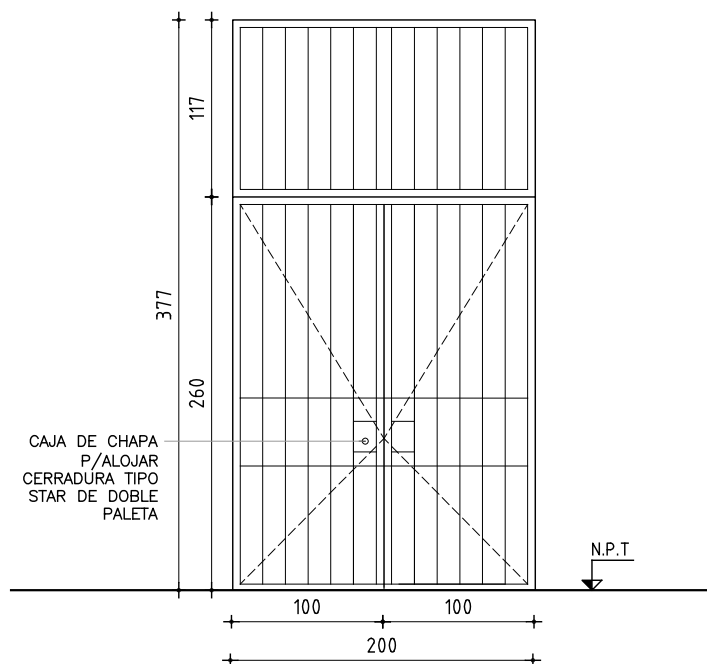

NOTA

- . TODAS LAS MEDIDAS SE VERIFICARAN EN OBRA.
- . Los marcos se amuraran sin su correspondientes hojas, y deberán entregarse protegidos contra eventuales manchas producidas por mortero de cal o cemento.
- . Todas las aberturas se dibujan vistas desde el exterior.

REJA

ESCALA 1/50

TIPO		H11	CANTIDAD	1	IZQ. DER.	- -	UBICACION	ACCESO PRINCIPAL
MARCO	MAT.		HIERRO					
	PERFILES	HORIZONTALES	PLANCHUELA 1 1/2" X 1/4"					
		VERTICALES	PLANCHUELA 1 1/2" X 1/4"					
		DIVISOR	PLANCHUELA 1 1/2" X 1/4"					
	CONTRAVIDRIO		-					
	ANCLAJE		TACOS DE EXPANSIÓN					
	COLOCACION		-					
HOJA	MATERIAL		ESTRUCTURA BASTIDOR HIERRO ANGULO 1 1/2" X 1/4"					
			TABLERO -					
	PAÑOS		VERTICALES: HIERRO REDONDO 16mm / HORIZONTALES: PLANCHUELA 1 1/2" X 1/4"					
TERMINACION			2 MANOS DE FONDO ANTIOXIDO Y 2 MANOS DE ESMALTE SINTÉTICO COLOR S/MCP LA ÚLTIMA MANO DE ESMALTE SINTÉTICO SE DARÁ EN OBRA.					
VIDRIOS			TIPO -				ESPESOR -	
HERRAJES	MOVIMIENTO		CANTIDAD	6	TIPO	BISAGRAS		
						-		
	MANIOBRA			1		MANIJA ACERO INOXIDABLE		
						-		
CIERRE			1		CERRADURA DE SEGURIDAD TIPO STAR DOBLE PALETA			