



ADMINISTRACIÓN NACIONAL
DE EDUCACIÓN PÚBLICA


CONSEJO DIRECTIVO CENTRAL
DIRECCIÓN SECTORIAL DE
INFRAESTRUCTURA
ÁREA DE PROYECTOS

OBRA
ESCUELA TÉCNICA
LOCALIDAD LIBERTAD – SAN JOSÉ


FECHA
SEPTIEMBRE 2015

ANEXO

HOJA
L86

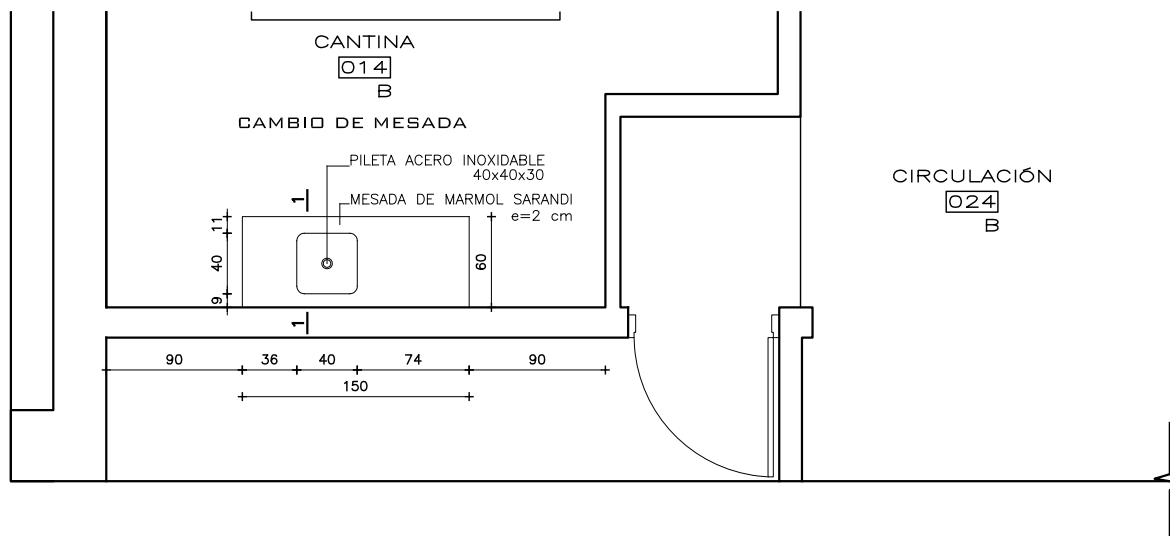

PLANTA GENERAL.
Esc: 1/50

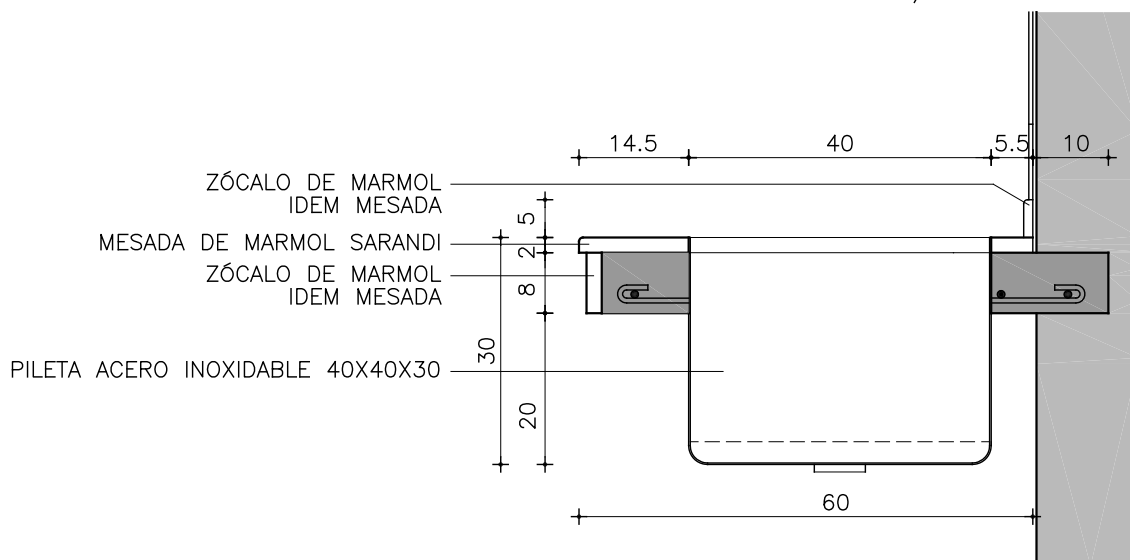

DETALLE 1-1
Esc: 1/10

MESADA – MARMOL SARANDÍ e=2cm

NARIZ – 2X1 cm. – MARMOL SARANDÍ

APOYA EN MESADA DE HORMIGON ARMADO

PEGAR UNICAMENTE CON SILICONA NEUTRA

NOTA: TODAS LAS MEDIDAS SE RECTIFICARAN EN OBRA

LAS MEDIDAS ESTAN EXPRESADAS EN CENTIMETROS

– SE COTIZARÀ EL PEGADO DE PILETAS

MESADA DE MARMOL

ESCALA: 1/50 y 1/10

TIPO	P01	CANTIDAD	1	UBICACION	CANTINA
------	-----	----------	---	-----------	---------