



ADMINISTRACIÓN NACIONAL  
DE EDUCACIÓN PÚBLICA

CONSEJO DIRECTIVO CENTRAL

DIRECCIÓN SECTORIAL DE  
INFRAESTRUCTURA

ÁREA DE PROYECTOS

OBRA  
**ESCUELA TÉCNICA**

LOCALIDAD LIBERTAD – SAN JOSÉ


FECHA

SEPTIEMBRE 2015


ANEXO

HOJA

**L87**

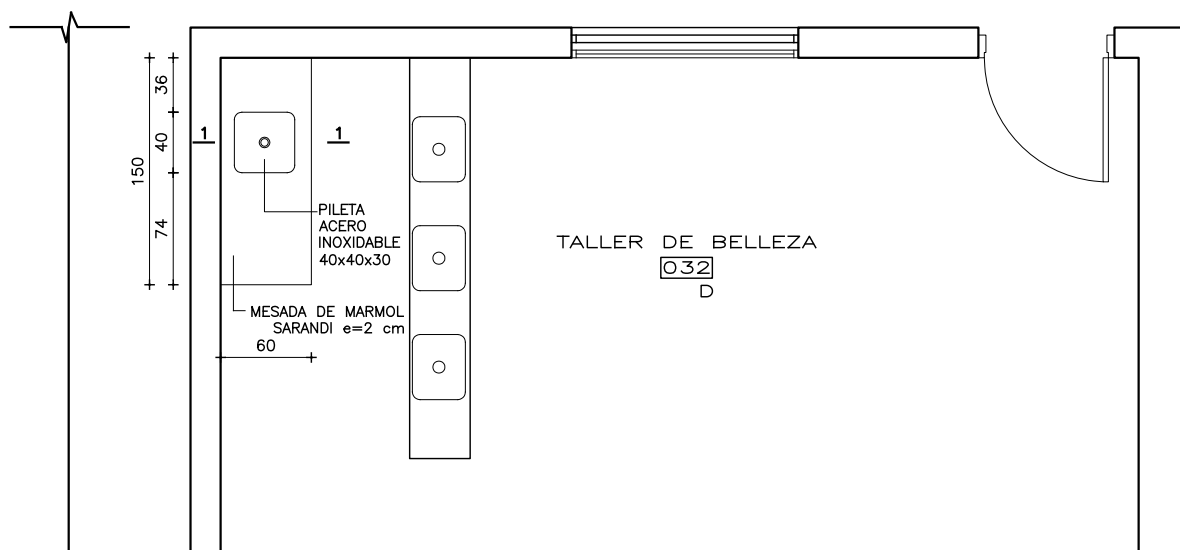

PLANTA GENERAL.  
Esc: 1/50

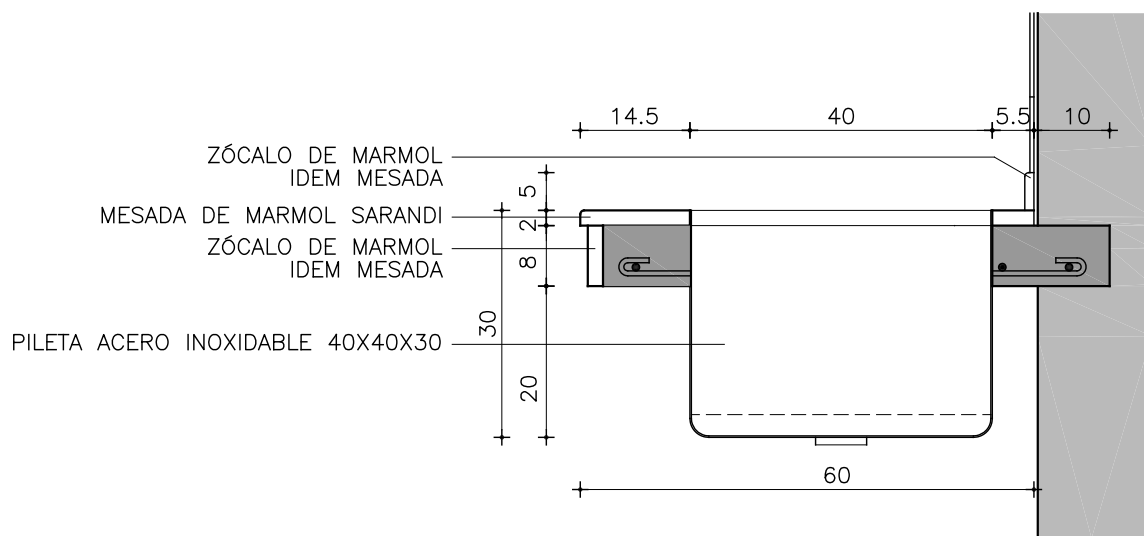

DETALLE 1-1  
Esc: 1/10

MESADA – MARMOL SARANDÍ e=2cm

NARIZ – 2X1 cm. – MARMOL SARANDÍ

APOYA EN MESADA DE HORMIGON ARMADO

PEGAR UNICAMENTE CON SILICONA NEUTRA

NOTA: TODAS LAS MEDIDAS SE RECTIFICARAN EN OBRA

LAS MEDIDAS ESTAN EXPRESADAS EN CENTIMETROS

– SE COTIZARÀ EL PEGADO DE PILETAS

## MESADA DE MARMOL

ESCALA: 1/50 y 1/10

TIPO	P02	CANTIDAD	1	UBICACION	TALLER BELLEZA
------	-----	----------	---	-----------	----------------