



ADMINISTRACIÓN NACIONAL  
DE EDUCACIÓN PÚBLICA

CONSEJO DIRECTIVO CENTRAL

DIRECCIÓN SECTORIAL DE  
INFRAESTRUCTURA

ÁREA DE PROYECTOS


OBRA  
**ESCUELA TÉCNICA**  
LOCALIDAD LIBERTAD – SAN JOSÉ

FECHA  
SEPTIEMBRE 2015


ANEXO

HOJA

**L88**

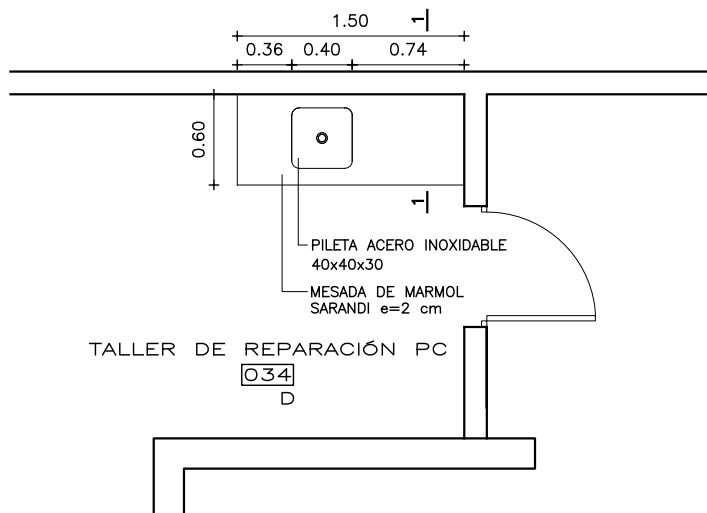

**PLANTA GENERAL.**  
Esc. 1/50

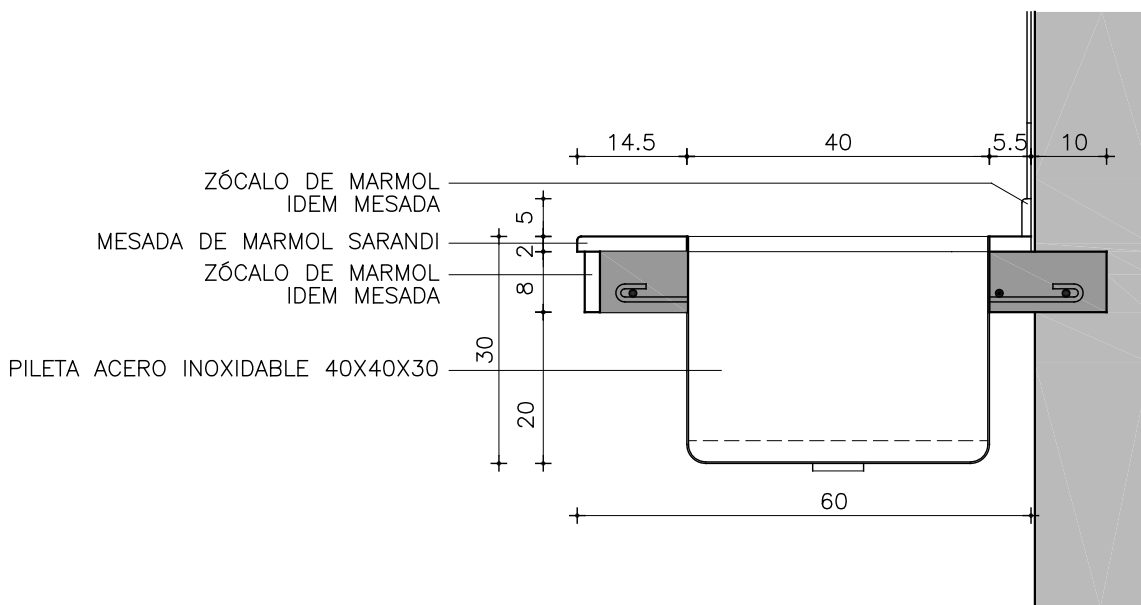

**DETALLE 1-1**  
Esc. 1/10

MESADA – MARMOL SARANDÍ e=2cm

NARIZ – 2X1 cm. – MARMOL SARANDÍ

APOYA EN MESADA DE HORMIGON ARMADO

PEGAR ÚNICAMENTE CON SILICONA NEUTRA

NOTA: TODAS LAS MEDIDAS SE RECTIFICARAN EN OBRA

LAS MEDIDAS ESTAN EXPRESADAS EN CENTIMETROS

– SE COTIZARÀ EL PEGADO DE PILETAS

### MESADA DE MARMOL

ESCALA: 1/50 y 1/10

TIPO	P03	CANTIDAD	1	UBICACION	TALLER REFRIGERACIÓN (EX REP. PC)
------	-----	----------	---	-----------	-----------------------------------