



ADMINISTRACIÓN NACIONAL  
DE EDUCACIÓN PÚBLICA


CONSEJO DIRECTIVO CENTRAL  
DIRECCIÓN SECTORIAL DE  
INFRAESTRUCTURA  
ÁREA DE PROYECTOS

OBRA  
**ESCUELA TÉCNICA**  
LOCALIDAD LIBERTAD – SAN JOSÉ


FECHA  
SEPTIEMBRE 2015

ANEXO

HOJA  
**L89**

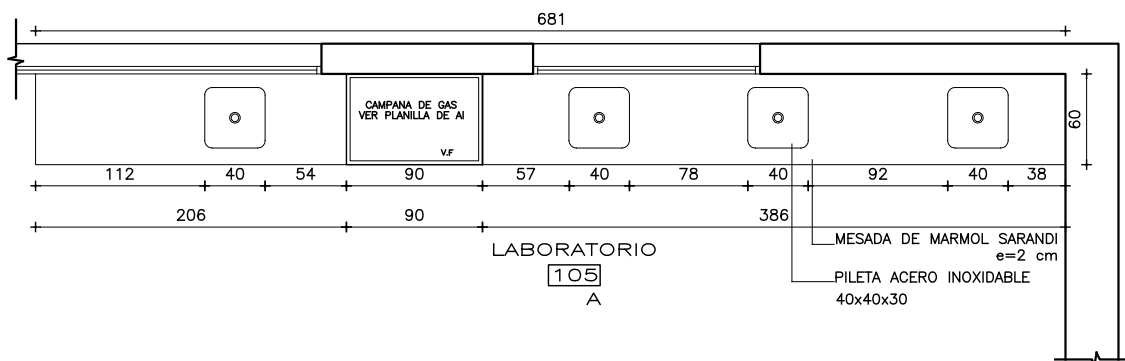

PLANTA GENERAL.  
Esc: 1/50

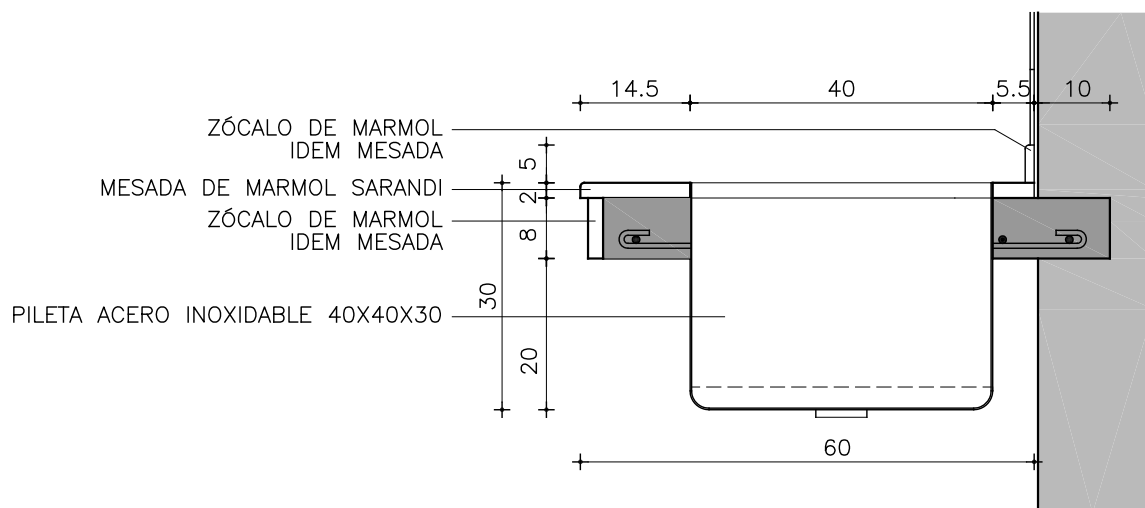

DETALLE 1-1  
Esc: 1/10

MESADA – MARMOL SARANDÍ e=2cm

NARIZ – 2X1 cm. – MARMOL SARANDÍ

APOYA EN MESADA DE HORMIGON ARMADO

PEGAR ÚNICAMENTE CON SILICONA NEUTRA

NOTA: TODAS LAS MEDIDAS SE RECTIFICARÁN EN OBRA

LAS MEDIDAS ESTÁN EXPRESADAS EN CENTÍMETROS

– SE COTIZARÁ EL PEGADO DE PILETAS

## MESADA DE MARMOL

ESCALA: 1/50 y 1/10

TIPO	P04	CANTIDAD	1	UBICACION	LABORATORIO
------	-----	----------	---	-----------	-------------