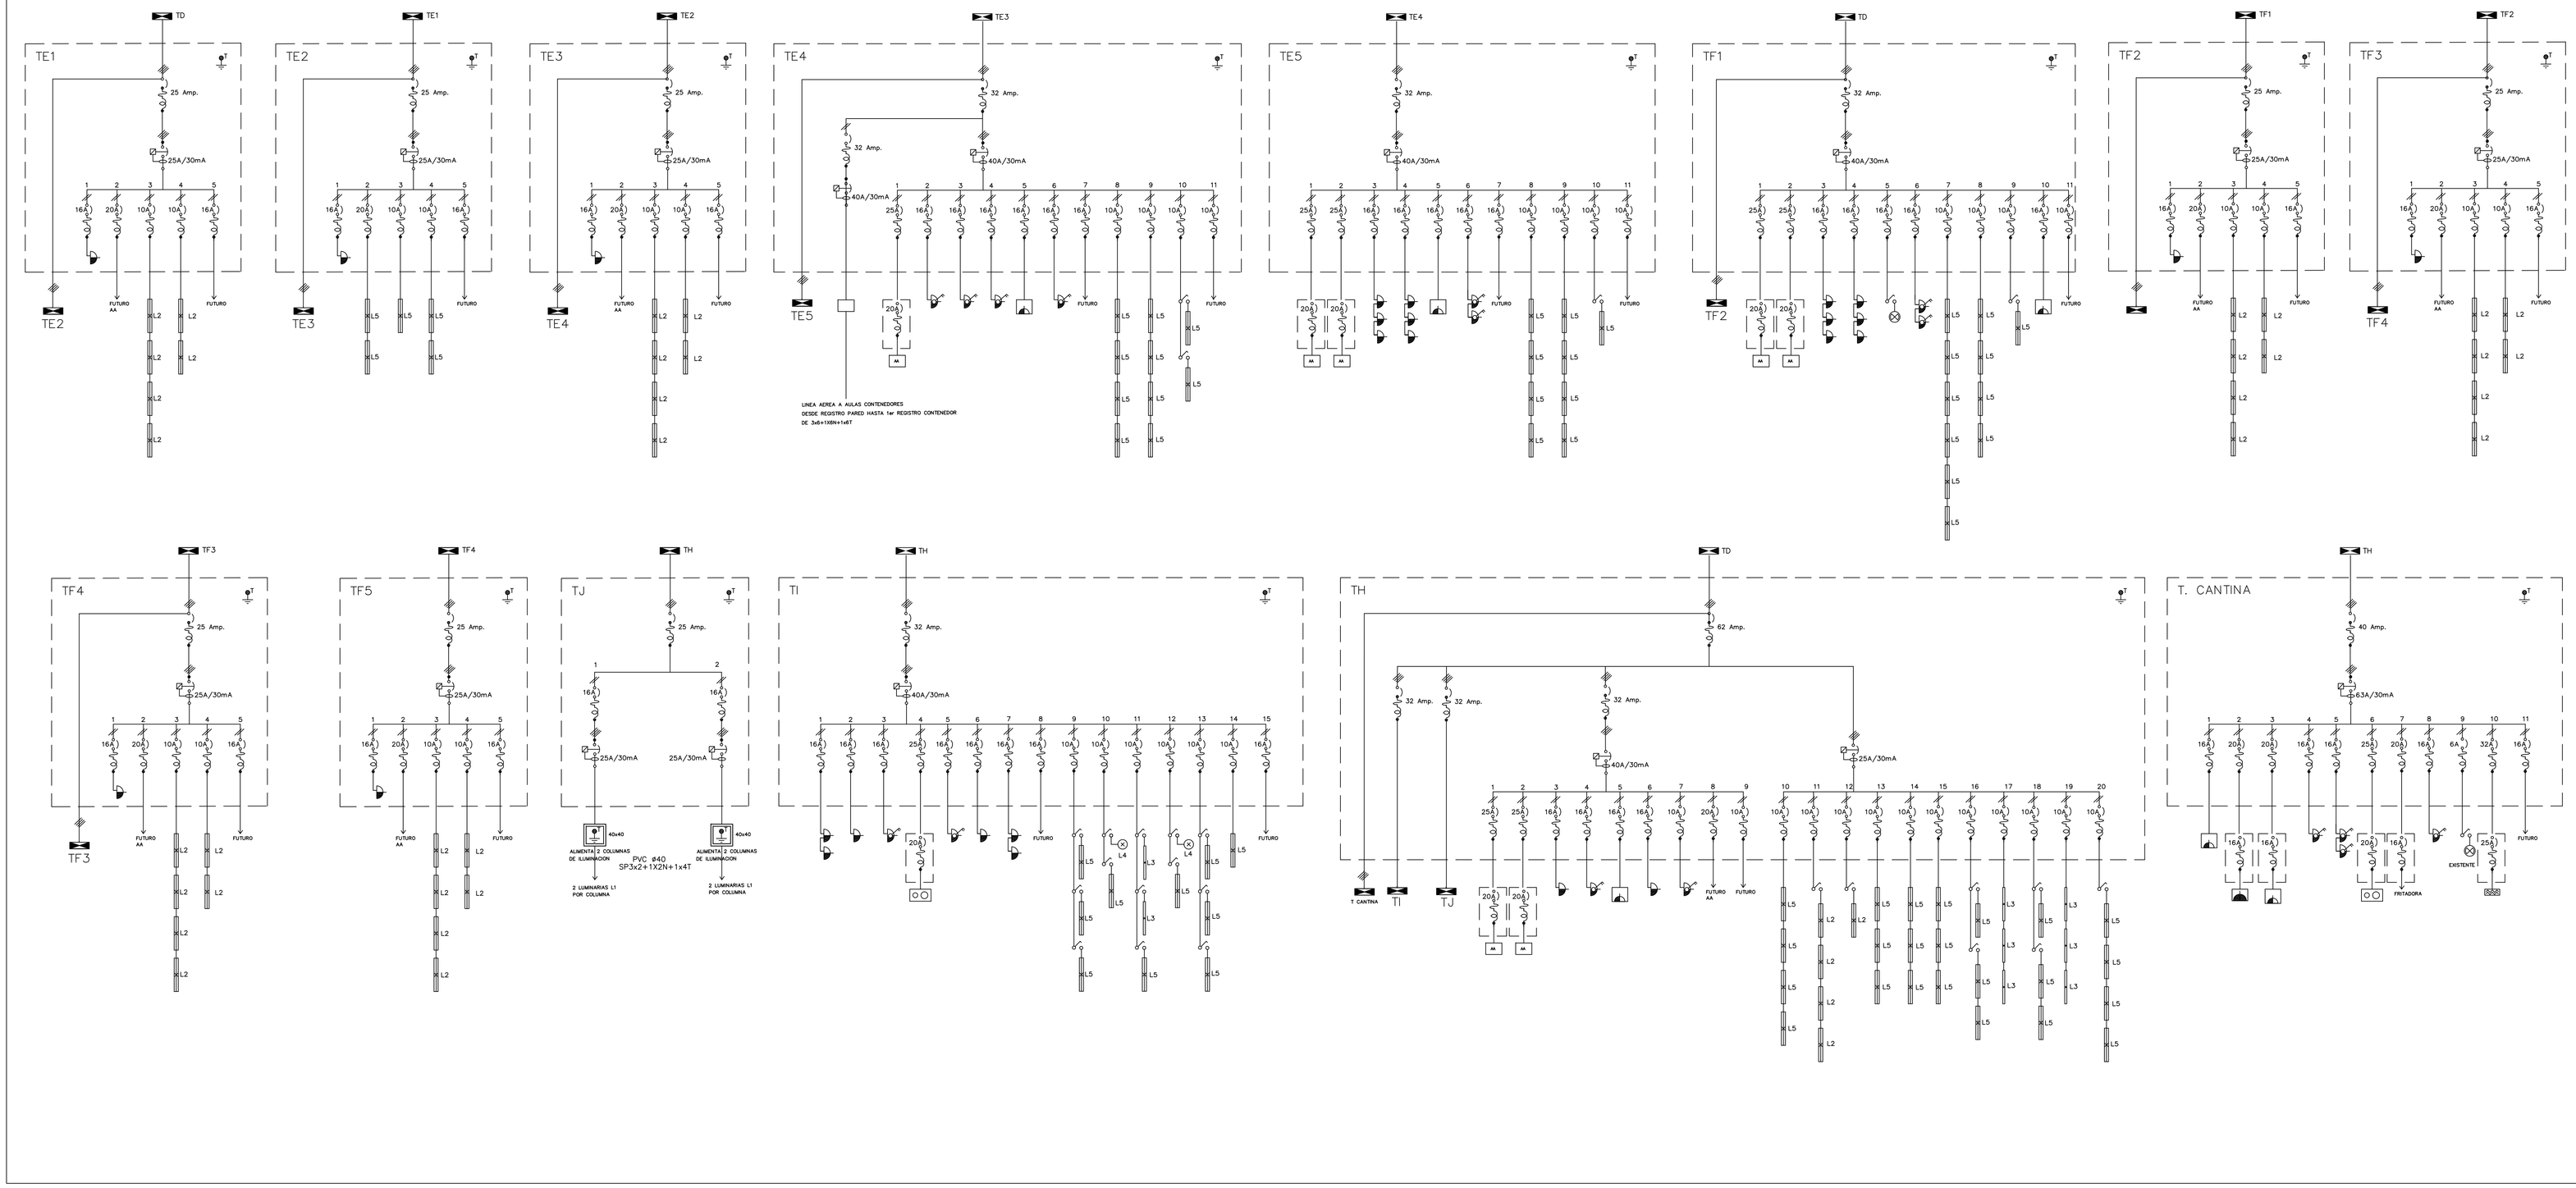


# REFERENCIAS

## INTERRUPTORES

- TERMOMAGNETICO DE N AMPER (IAC) Y N POLOS
- DIFERENCIAL (ID) PURO – CLASE AC PROTECCION INTEMPESTIVA
- UNIPOLAR (UU)
- BIPOLAR (UB)
- COMBINACION (UV)
- TRIPOLAR (UT)
- DIMER (DYM)

## TOMAS DE CORRIENTE CON INTERRUPTOR

- ESTANDARD (UE)
- 3 EN LINEA (UL)
- SCHUKO (US)
- TIFASICO (TR)

## CUADRO DE CONTROLES Y COMANDOS

- CAJA GRAL DE PROTECCION (CGP)
- TRANSFORMADOR (TF)
- MEDIDOR REACTIVA (MR)
- MEDIDOR ACTIVA (MA)
- TABLERO (TAB)
- CENTRALIZACION (CE)
- PULSADOR (P)
- MANDO VENTILADOR (MV)
- GUARDA MOTOR (GM)
- PROTECCION SOBRETENSION (PS)
- PULSADOR GOLPE DE PUÑO (PGP)
- RELOJ INTERRUPTOR (RE)
- INTERRUPTOR RELOJ (IR)
- CONTROL C/FLOTADOR (FL)
- FOTOCELULA (FC)
- CONTACTOR (CBO)

## REGISTROS Y CAMARAS

- CAJA BRAZO EMPOTRADA (CO)
- CAJA CONEXION EMPOTRADA (CF)
- CAJA CONEXION APARENTE (CCA)
- CAMARA 20X20
- CAMARA 40x40
- CAMARA 60x60
- INTERRUPTOR UNIPOLAR 6A
- INTERRUPTOR BIPOLAR 16A
- INTERRUPTOR COMBINACION
- EQUIPO GABINETE REACTIVA

## LUMINARIAS Y SOPORTES SEGUN PLANILLA

- CENTRO CON TAPA CIEGA (CPT)
- EN CAJA DE CENTRO EMPOTRADA (CC)
- EN CAJA DE BRAZO EMPOTRADA (CB)
- EQUIPO DE BRAZO (EB) EN COLUMNA O MUROS
- REFLECTORES DE ACUERDO A PLANILLA h=AZOTEA
- COLUMNA DE HORMIGON (CH)
- COLUMNA DE MADERA (CMA)
- COLUMNA DE HIERRO (CFE)
- EQUIPO 1X18 (1X18)
- EQUIPO 2X18 (2X18)
- EQUIPO 1X36 (1X36)
- EQUIPO 2X36 (2X36)
- EQUIPO COMBINADO (EMC) 1X36 EMERGENCIA +1X36 COMUN
- EQUIPO 1X18 EMERGENCIA (EM)

## LINEAS – CAÑERIAS Y ACCESORIOS

- 3FASES (UF)
- 3FASES+NEUTRO (UFN)
- 1FASE+NEUTRO (UN)
- CAÑERIA RESERVA (R) CON ALAMBRE HG DE GUIA
- CAÑERIA SUBTERRANEA (CS)
- LINEA DE TIERRA (LT)
- TELEFONIA (TL)
- CONEXIÓN DE TIERRA (T)
- CAPTOR DE PARARRAYOS (CP)

## EQUIPAMIENTO Y ACCESORIOS

- CALEFACTOR (CAL)
- COCINA ELECTRICA (COC)
- VENTILADOR DE TECHO (VT)
- EXTRACTOR (EE)
- TERMOTANQUE (CCC)
- MOTORES EN GENERAL (MG)
- CAMPANA 230V (230)
- TIMBRE DE CALLE (6V)
- TOMA TELEFONICO (TEL)
- SENSOR DE MOVIMIENTO
- CAJA DATOS PARED
- CAJA DE REGISTRO EN CIELORRASO PARA DATOS PROYECTOR
- DATOS Y TELEFONIA PISO

AVISO AL INSTALADOR
IMPRESCINDIBLE TENER PRESENTE:
–PLANO DE PLANTA
–MEMORIA GENERAL Y PLIEGO
–MEMORIA PARTICULAR
–PLANILLAS

- 4TC SCHUKO CAJA PARA PISO SEGUN MEMORIA
- TOMA CORRIENTE SCHUKO CON INTERRUPTOR BIPOLAR T.C. MODELO SHUCKO
- 4TC SCHUKO EN CAJA EXTERIOR
- TABLERO EXTERIOR EN P.V.C. CON TAPA Y FRENTE MUERTO CONTENIENDO INT.BIPOLAR DIFERENCIAL DE 25A/30mA y 6T.C. en línea
- 1 TOMA SCHUKO + CAJA REGISTRO PARA CONEXION COMANDOS

ADMINISTRACIÓN NACIONAL DE EDUCACIÓN PÚBLICA

CONSEJO DIRECTIVO CENTRAL
DIRECCIÓN SECTORIAL DE INFRAESTRUCTURA
AREA DE PROYECTOS

| | | |
|---|---|---|
| OBRA: LICEO Nº1 SOLYMAR<br>MAR DE AJO entre 70 Y 71 | LOCALIDAD: SOLYMAR<br>DEPARTAMENTO: CANELONES | FECHA: AGO-2014<br>ESCALA: |
| PLANO DE: INSTALACION ELECTRICA - PROYECTO<br>ESQUEMA UNIFILAR | | LAMINA Nro: L 10 |
| ARQUITECTO: FIRMA: | | IE5 |
| AYTE de ARQTO.: DIANA SAMBUCETTI | | |
| TECNICO: JOSE PAÑELLA FIRMA: | | |

L10 - IE5 UNIF L1º SOLYMAR-CANE.DWG