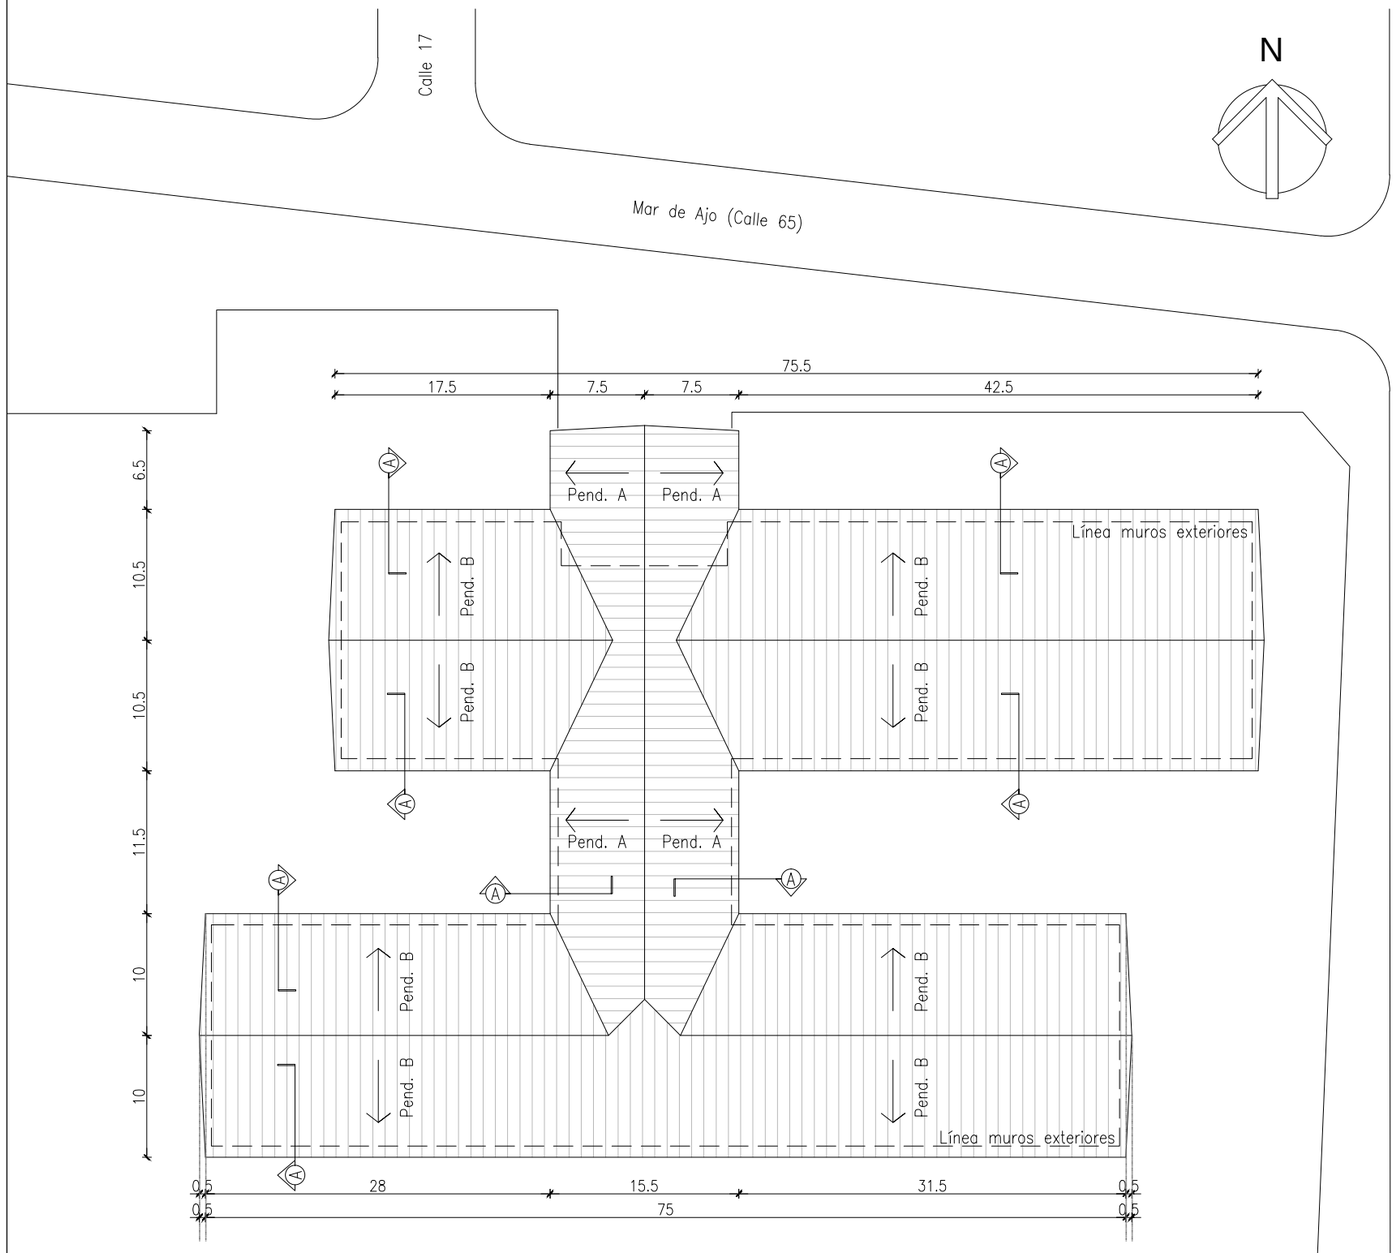

1 Planta techos
1:500

Pendiente A

nave principal

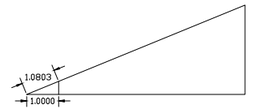

1 m en horizontal
equivale a 1.0803
m en pendiente

Pendiente B

alas transversales

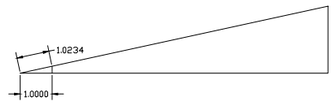

1 m en horizontal
equivale a 1.0234
m en pendiente

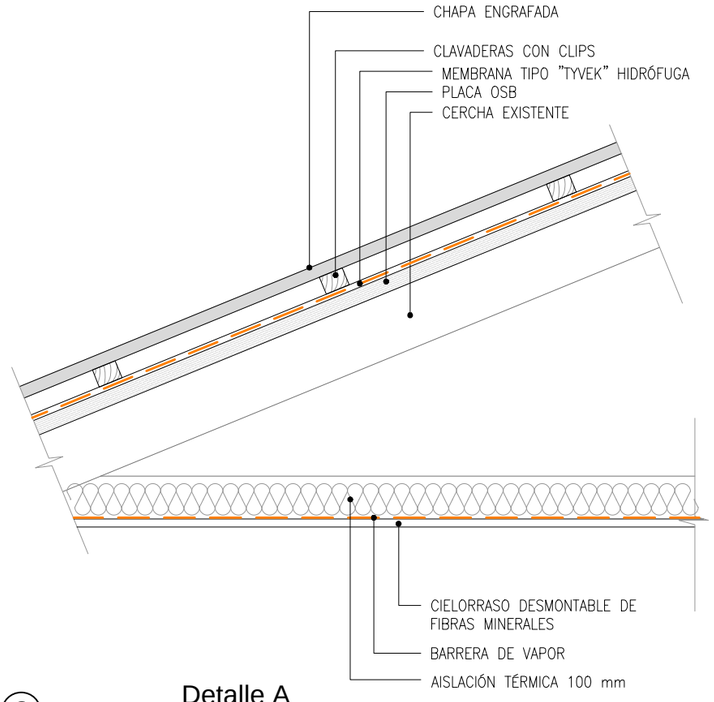

2 Detalle A
1:10

ADMINISTRACIÓN NACIONAL DE EDUCACIÓN PÚBLICA

CONSEJO DIRECTIVO CENTRAL
DIRECCIÓN SECTORIAL DE INFRAESTRUCTURA
COMISIÓN DESCENTRALIZADA CANELONES COSTA

OBRA: Liceo Solymar 1
Calle Mar de Ajo (No 65)

LOCALIDAD: Solymar sur
DEPARTAMENTO: Canelones (costa)

FECHA: 26.06.2015
ESCALA: 1:500

PLANO DE: Albañilería
Planta de techos

LAMINA Nro: L 002

ARQUITECTO: FIRMA:

AYTE. de ARQTO.:

TECNICO: Arq. Alejandro Rivas FIRMA:

A01

L2 - A1 PLANTA DE TECHOS.DWG