




1 Ubicación trabajos
1:50

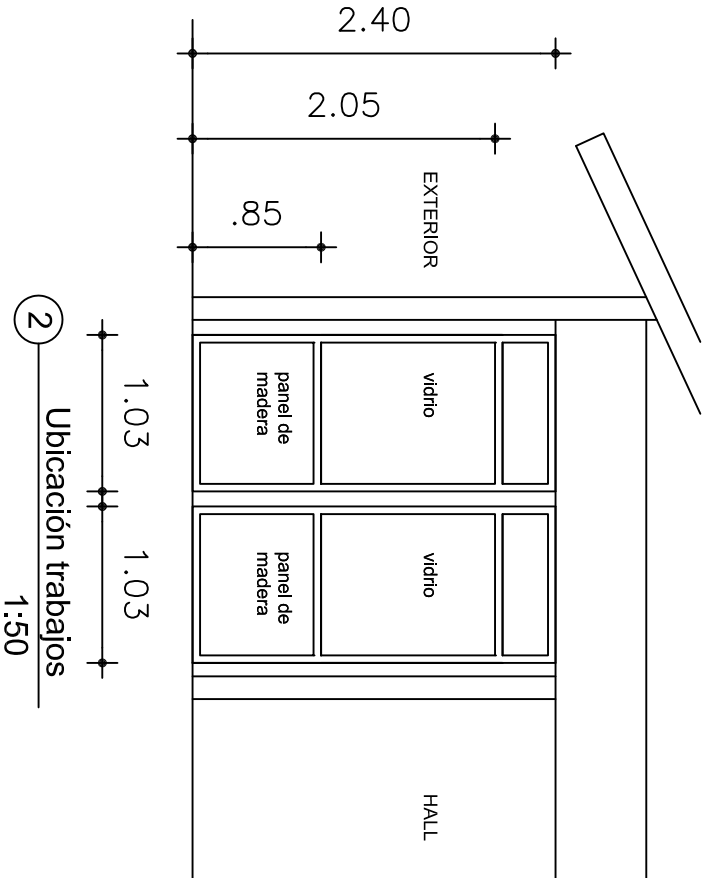

2 Ubicación trabajos
1:50

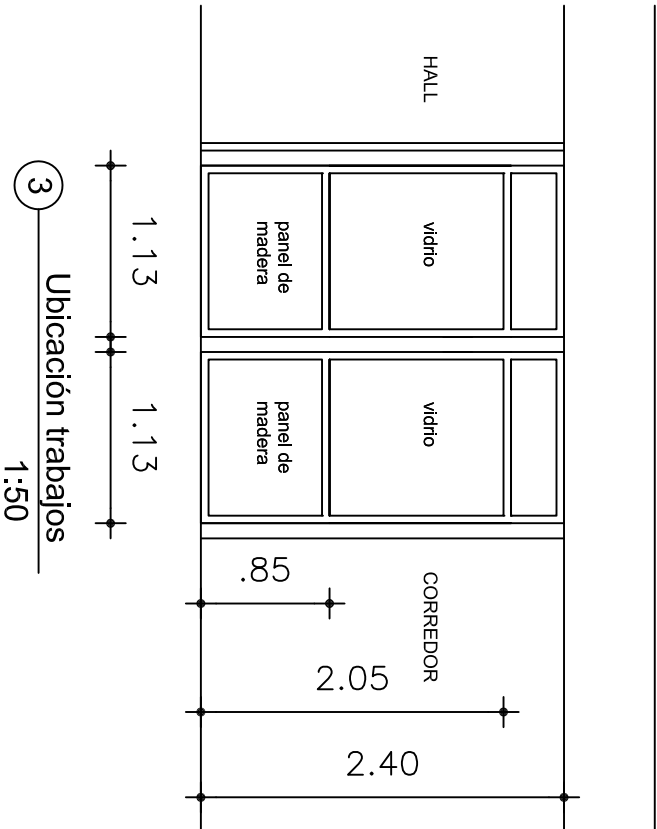


3 Ubicación trabajos
1:50

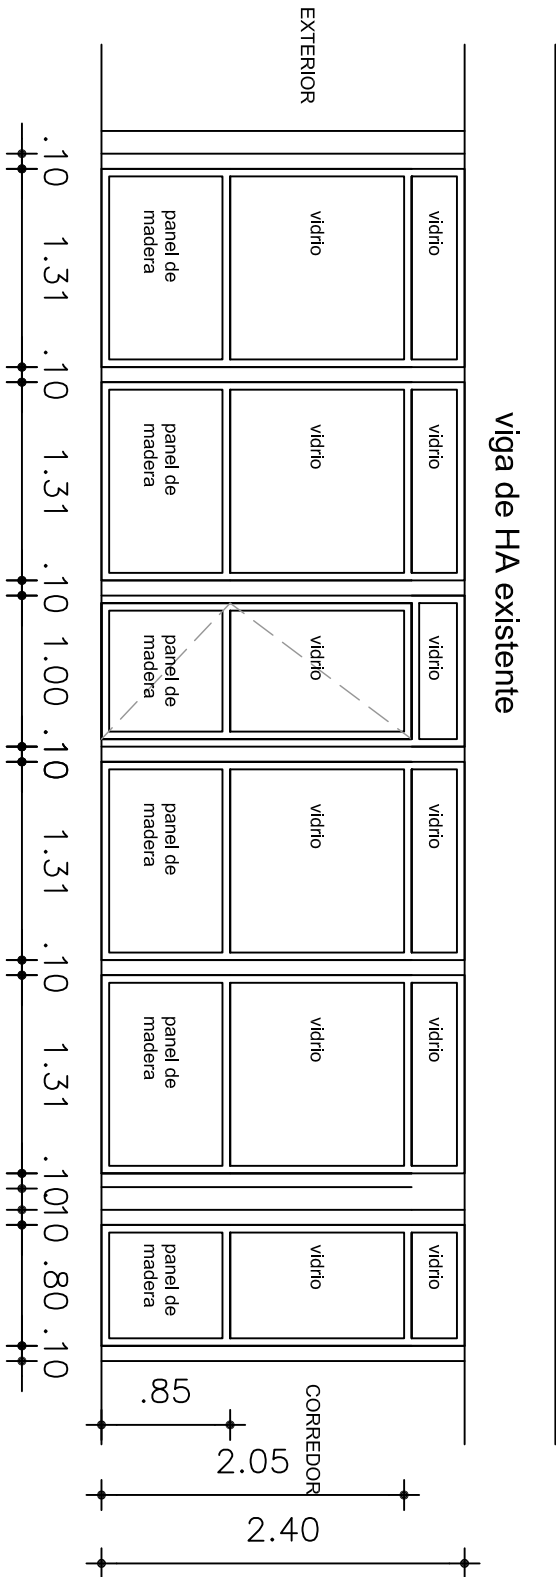

4 Ubicación trabajos
1:50

NOTA
- Se construirá la nueva adscripción con materiales modo constructivo y detalles iguales a la existente.
- Se verificarán todas las medidas in situ antes de cualquier fabricación.

 ADMINISTRACIÓN NACIONAL DE EDUCACIÓN PÚBLICA		CONSEJO DIRECTIVO CENTRAL DIRECCIÓN SECTORIAL DE INFRAESTRUCTURA	
COMISIÓN DESCENTRALIZADA CANELONES COSTA			
OBRA: Liceo Solymar 1 Calle Mar de Ajo (No 65)	LOCALIDAD: SOLYMAR SUR DEPARTAMENTO: CANELONES (COSTA)	FECHA: 23.02.2015 ESCALA: 1:50 y 1:20	
PLANO DE: Albañilería		LAMINA Nro: L 5	
Detalles nueva adscripción			
ARQUITECTO:	FIRMA:		
AYTE. de ARQTO.:	FIRMA:		
TECNICO:	FIRMA:		
ARG. ALEJANDRO RIVAS			
		A04	