


Planta áreas de actuación rampa esc 1/50

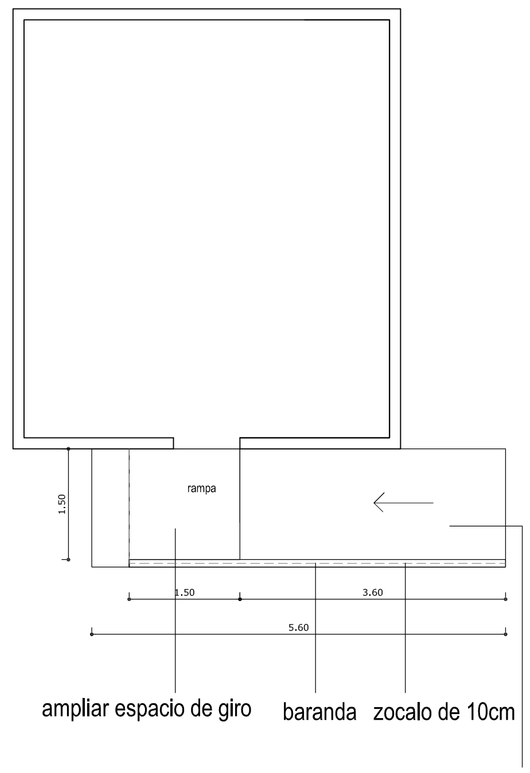


Vista lateral




Vista frontal

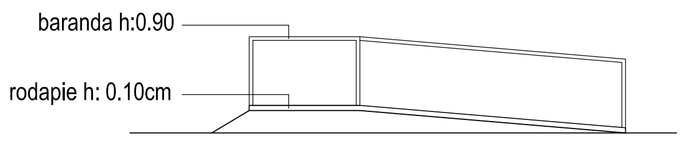


Planta áreas de actuación bateria de baños y construcción de baño accesible esc 1/50

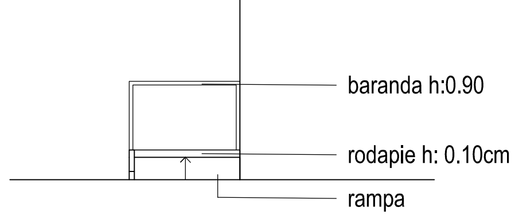


Vista frontal

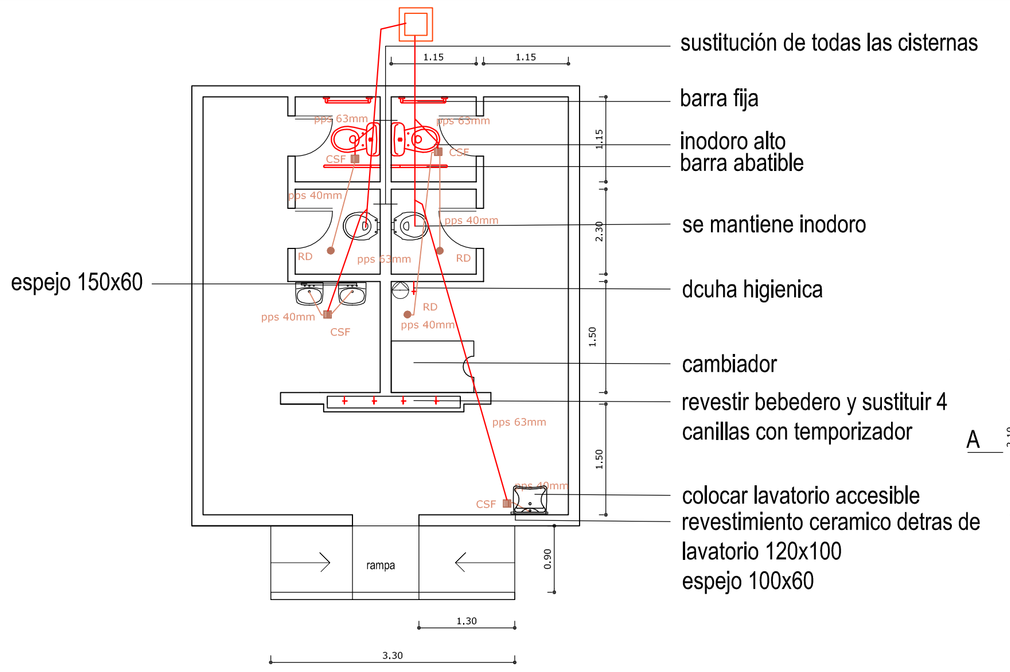


Planta áreas de actuación cambiador esc 1/50







Corte AA - baño accesible esc 1/50




Ubicación esc 1/1000

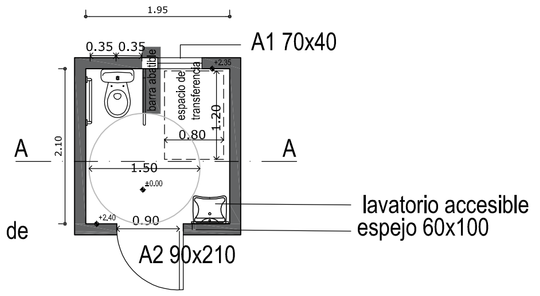Baño a reformar

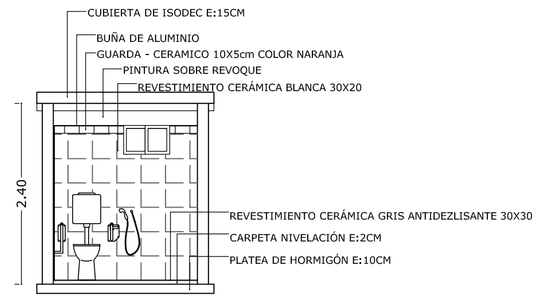Área de cambiador a reformar



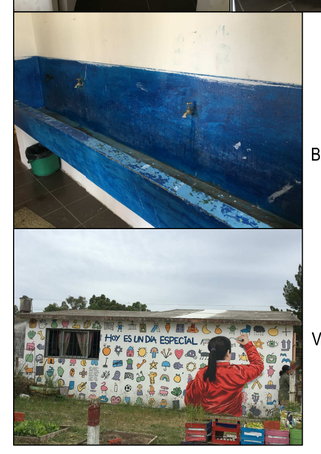

Bebedero a revestir y cambiar griferia

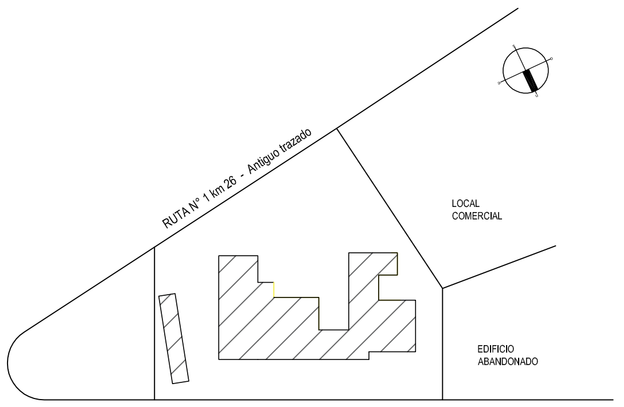


Vista cubierta a impermeabilizar




Planta actual - áreas de actuación esc 1/100

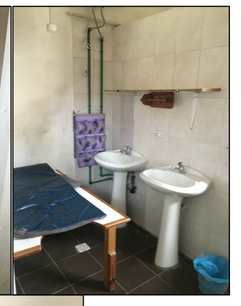Todas las medidas se rectificaran en obra.

CND
CORPORACION NACIONAL PARA EL DESARROLLO

Obra:
Escuela N°119

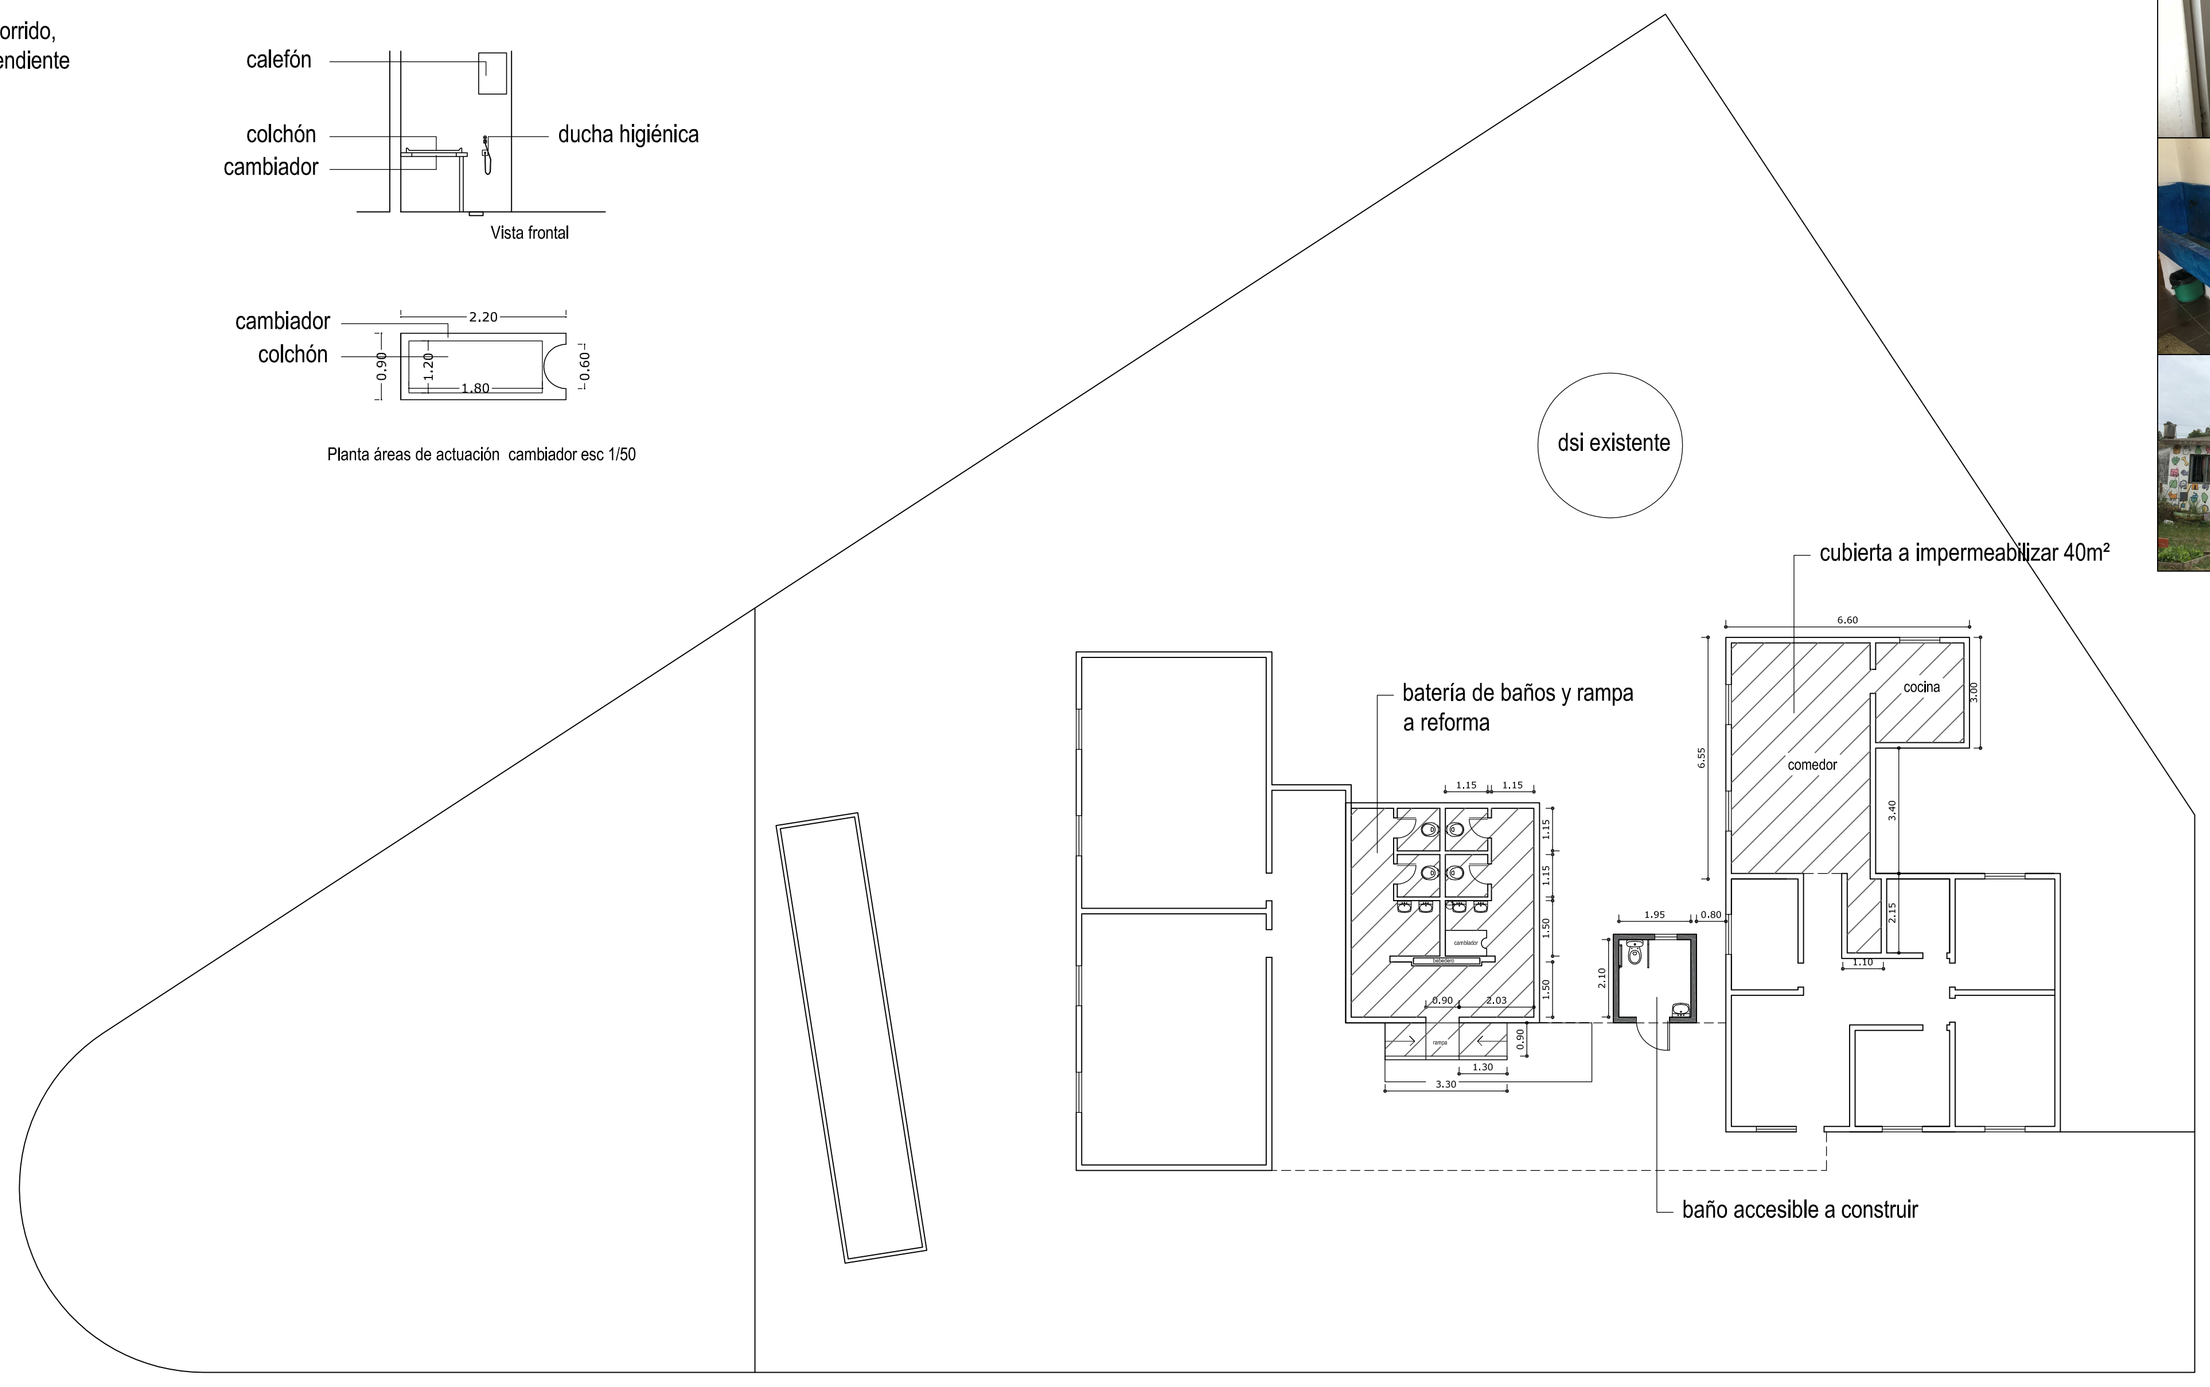Ciudad del Plata
depto. de San José

Planta General IS 01
Escala aprox. 1:100 1:50
Planta Acondicionamiento Sanitario y reformas

Arq. Adriana Bidegain - Tec. Nelson Alta