



UTU CENTRAL  
DIVISIÓN ARQUITECTURA

ARQUITECTO : GERARDO TAROCO

DIBUJANTE : FERNANDO IRIBURO


OBRA  
ADECUACIÓN DE OFICINA 0  
MONTEVIDEO

FECHA  
OCTUBRE 2020

ANEXO

HOJA

P01

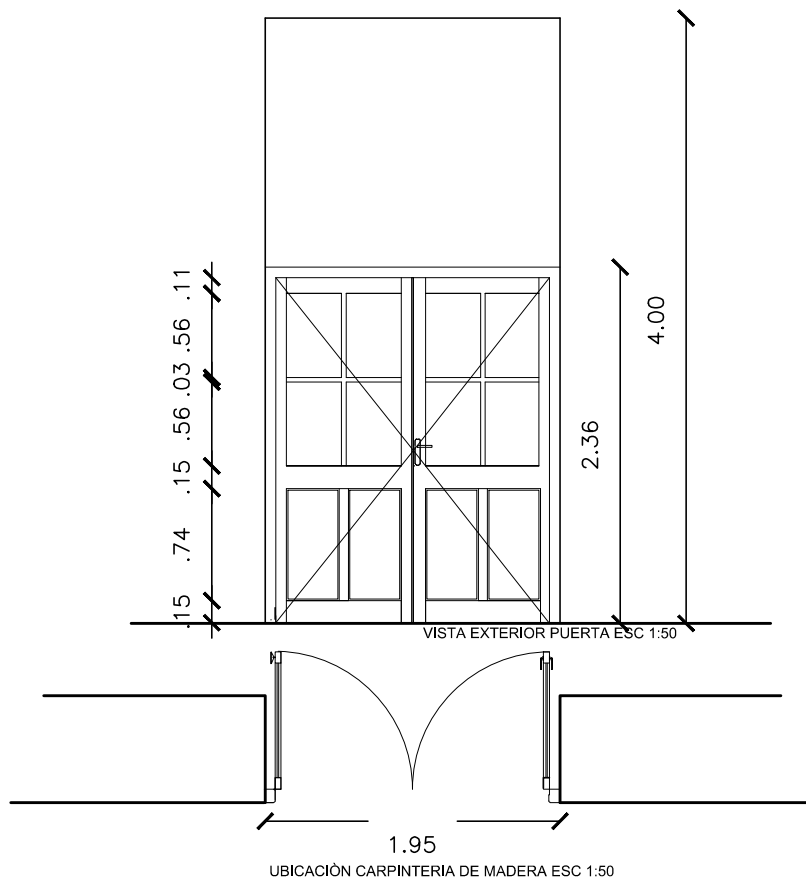

NOTA

- . TODAS LAS MEDIDAS SE VERIFICARÁN EN OBRA.
- . Todas las aberturas se dibujan vistas desde el exterior. Las medidas son en metros.
- . Deberá evitarse que las aberturas resulten dañadas por desplazamientos y el uso de herramientas en obra.

PUERTA

ESCALA

1/50

TIPO		C8	CANTIDAD	1	IZQ.	-	UBICACIÓN	CORREO
					DER.	1		
MARCO	MAT.	MADERA CEDRO						
	PERFILES	HORIZONTALES	1 1/2" x 4"					
		VERTICALES	1 1/2" x 4"					
	ANCLAJE	SE AJUSTA A MARCO EXISTENTE						
	COLOCACIÓN	TORNILLOS + TAPAJUNTAS + CONTRAMARCOS						

HOJA	MATERIAL	CEDRO e = 35 mm	ESTRUCTURA BASTIDOR	CEDRO
			MOSQUITERO	-
			CONTRAVIDRIO	MADERA

TERMINACIÓN		PINTURA ESMALTE (COLOR A DEFINIR EN OBRA)					
VIDRIOS		TRANSPARENTE				ESPESOR	4 mm

HERRAJES	MOVIMIENTO	CANTIDAD	6	TIPO	POMELAS		
	MANIOBRA		1		PESTILLOS CON CERRADURA		
	CIERRE		1		CERRADURA Y FALLEBA		