



PLANTA UBICACION

Esc. 1/500

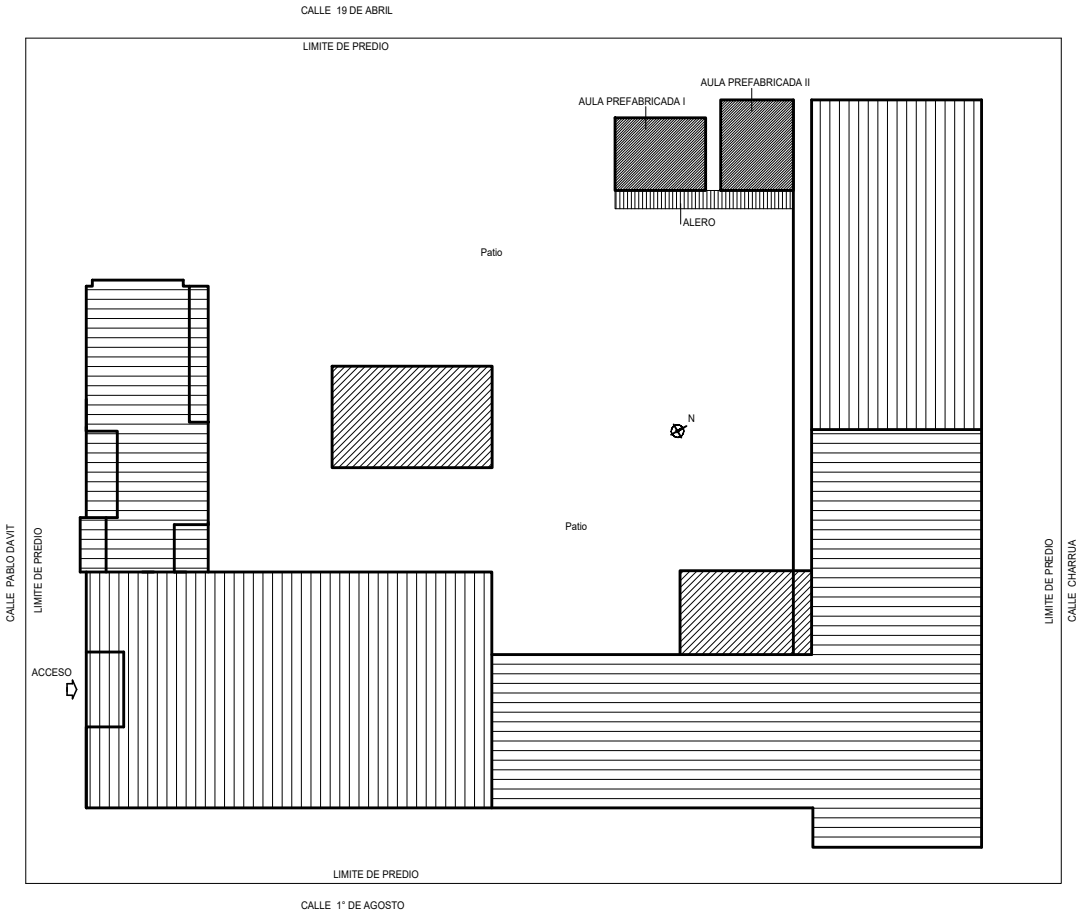

 <b>ANEP</b>		CONSEJO DIRECTIVO CENTRAL	DIRECCIÓN SECTORIAL DE INFRAESTRUCTURA
CONSEJO DIRECTIVO CENTRAL			
DIRECCIÓN SECTORIAL DE INFRAESTRUCTURA			
COMISIÓN DESCENTRALIZADA DE COLONIA			
OBRA: LICEO OMBUES DE LAVALLE		LOCALIDAD: OMBUES DE LAVALLE	FECHA: Febrero 2021
DIRECCION: CALLE PABLO DAVYT Y 1° DE AGOSTO		DEPARTAMENTO: COLONIA	ESCALA: 1 / 500
PLANO DE: PLANTA DE UBICACION			LAMINA Nro: L1
LICEO OMBUES DE LAVALLE			U1
ARQUITECTO: MARCELA CARRASQUERA FIRMA:			
AYTE. de ARQTO.:			
TECNICO:			FIRMA: