
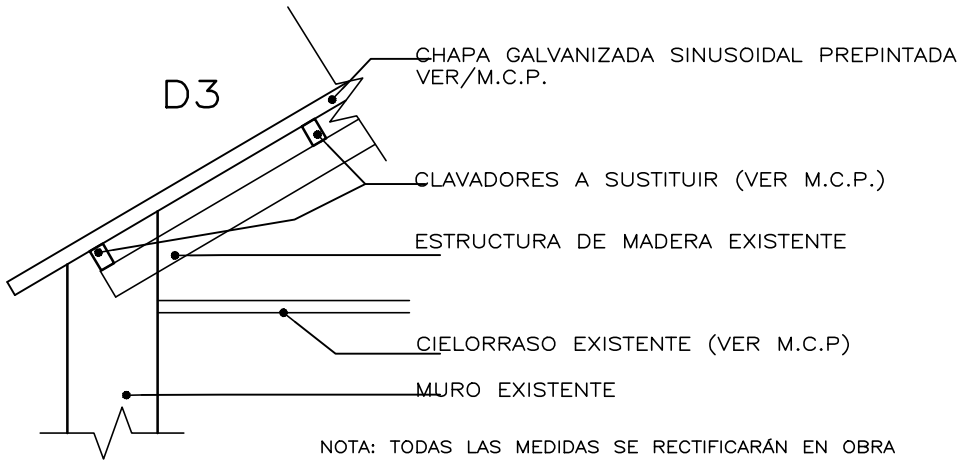
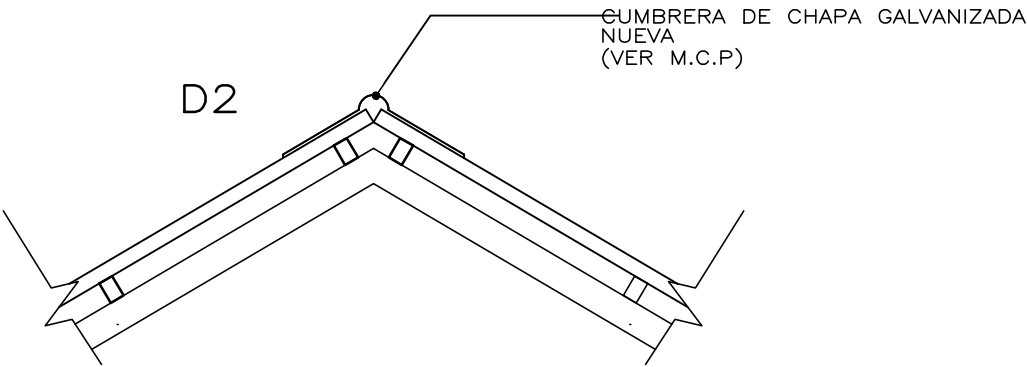
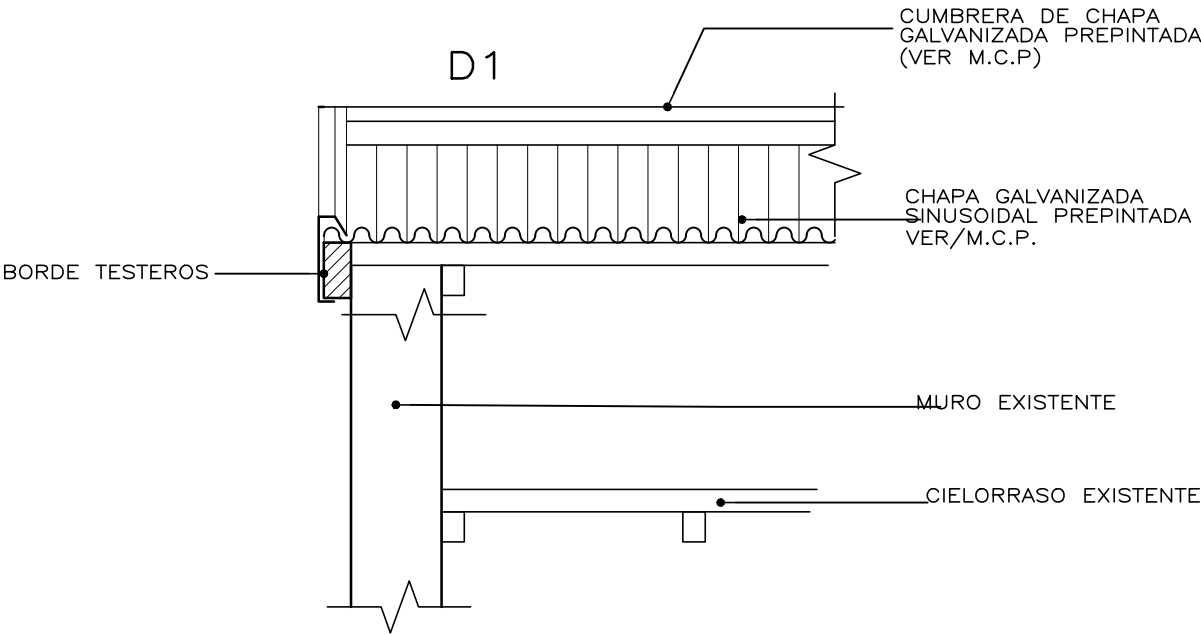


PLANTA Esc. 1-100

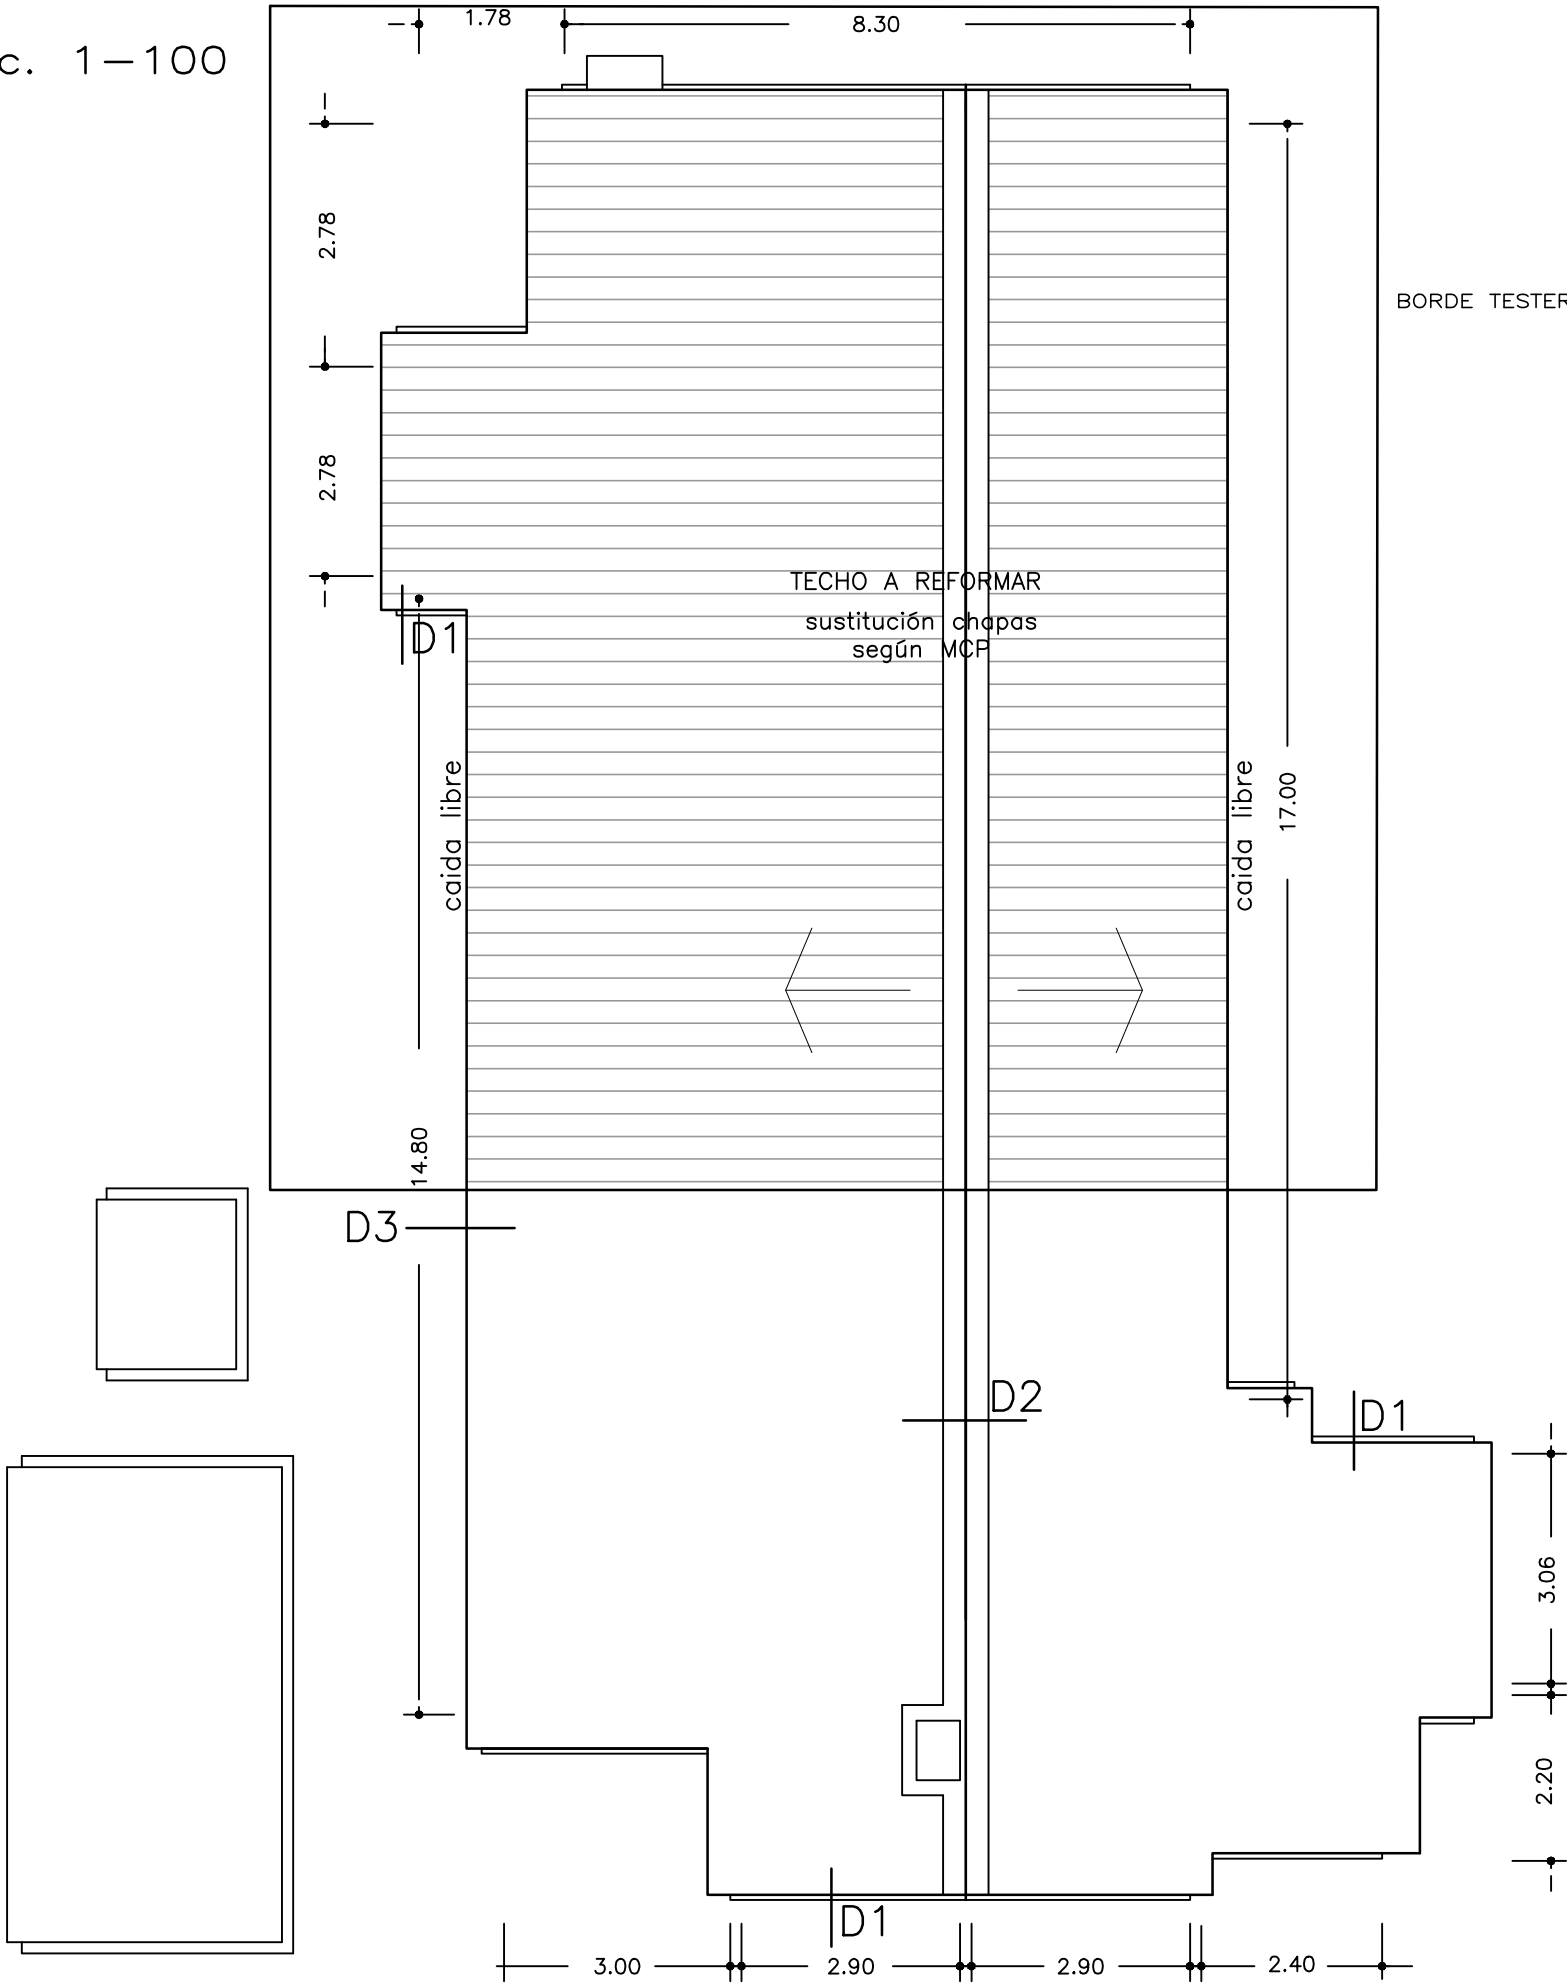

NOTA: TODAS LAS MEDIDAS SE RECTIFICARÁN EN OBRA

OBRA: REFORMA DE TECHOS ESCUELA N° 55	LOCALIDAD: ESPERANZA DEPARTAMENTO: CERRO.LARGO	FECHA: 05-2021 ESCALA: 1/100
PLANO DE: PLANTA TECHOS		LAMINA Nro: L002
ARQUITECTO: LAURA-ECHEVARRIA	FIRMA:	A2
AYTE. de ARQTO.:		
TECNICO:	FIRMA:	