




FACHADA PRINCIPAL
CALLE IGNACIO ORIBE
ESCALA 1/100

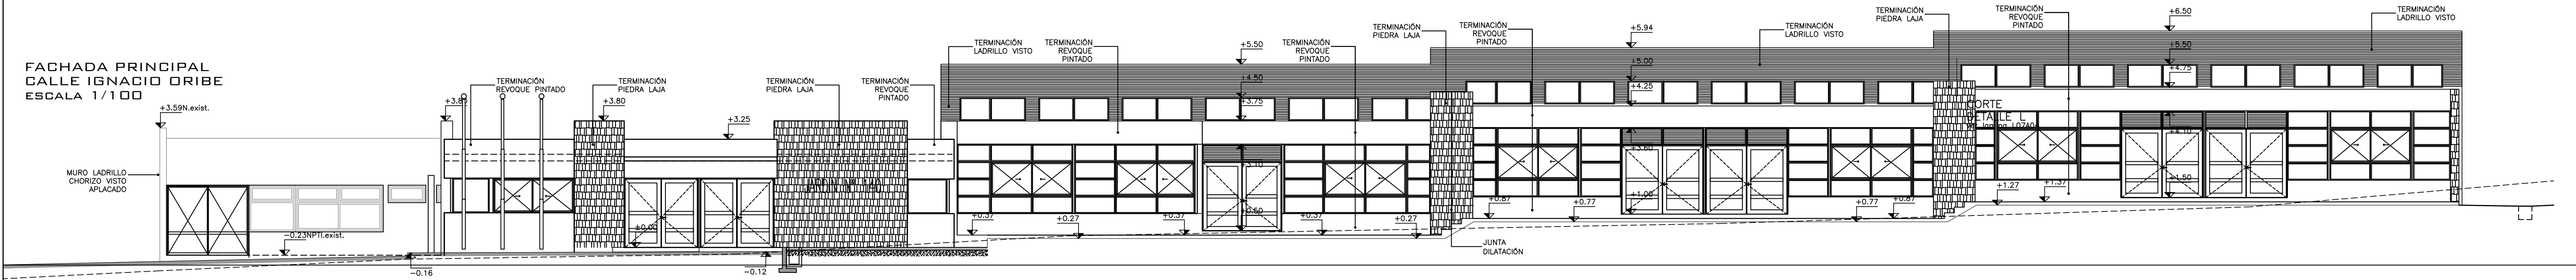


FACHADA POSTERIOR
ESCALA 1/100

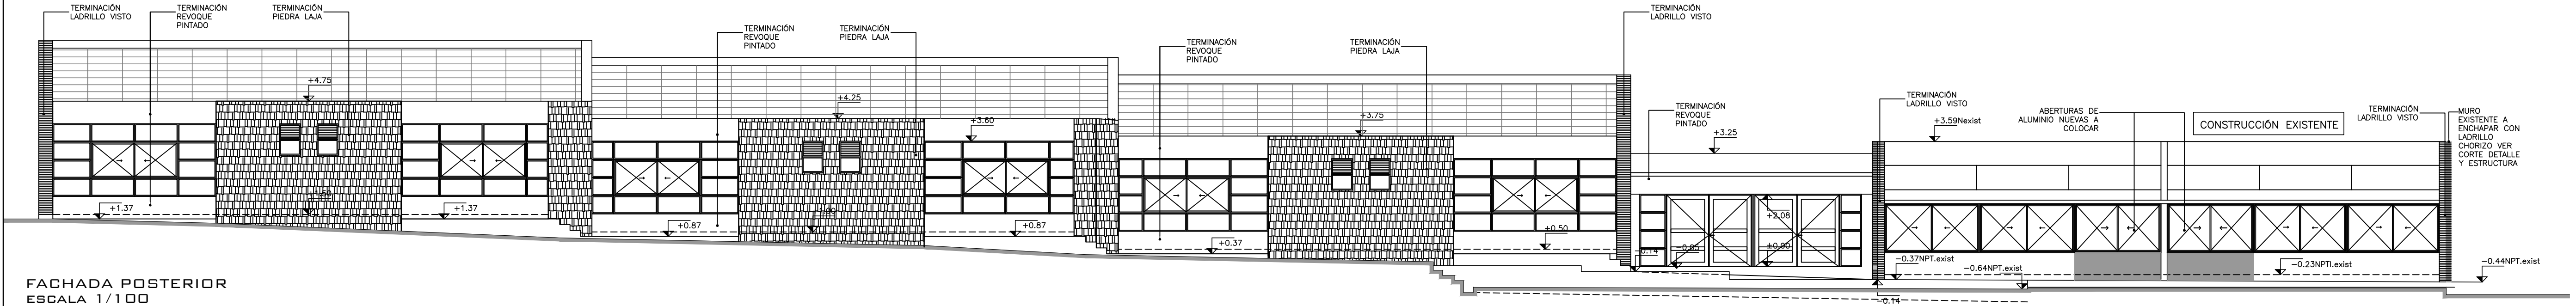


FACHADA LATERAL
ESCALA 1/100

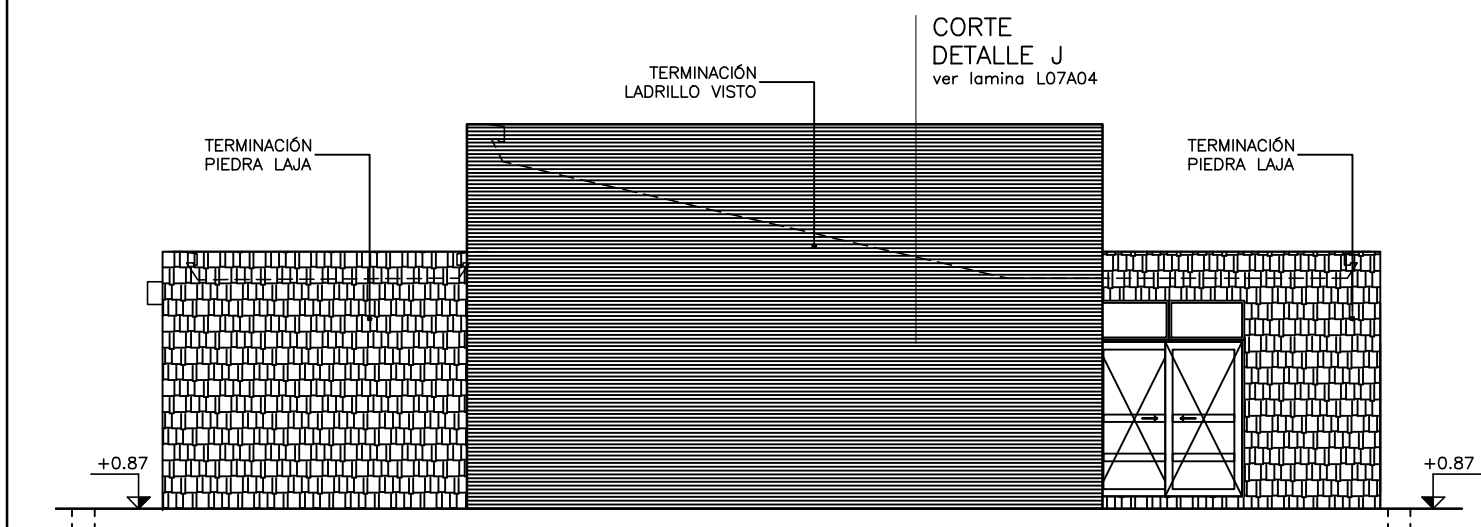


FACHADA RUTA 8
ESCALA 1/100

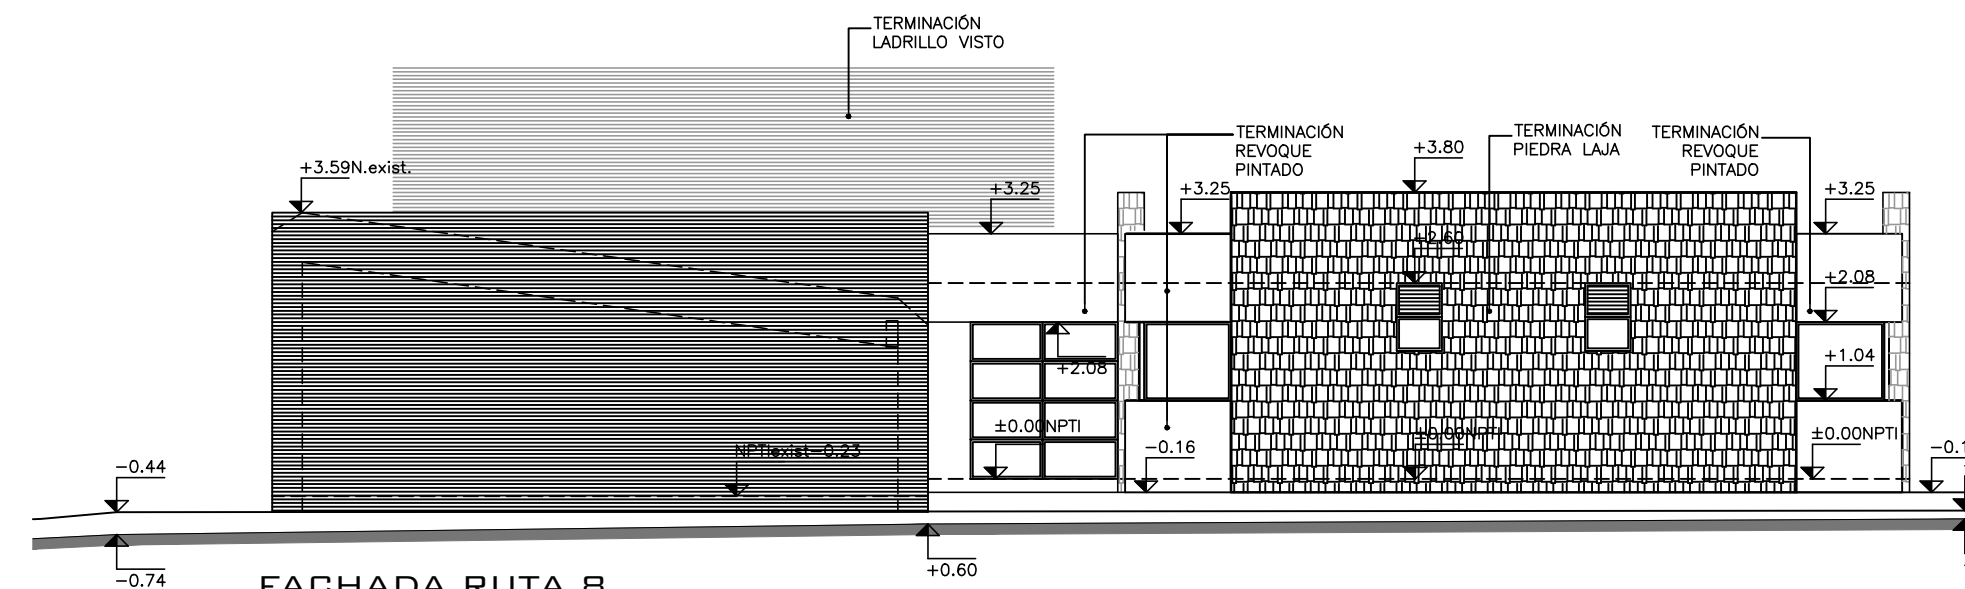


CORTE D-D
ESCALA 1/100

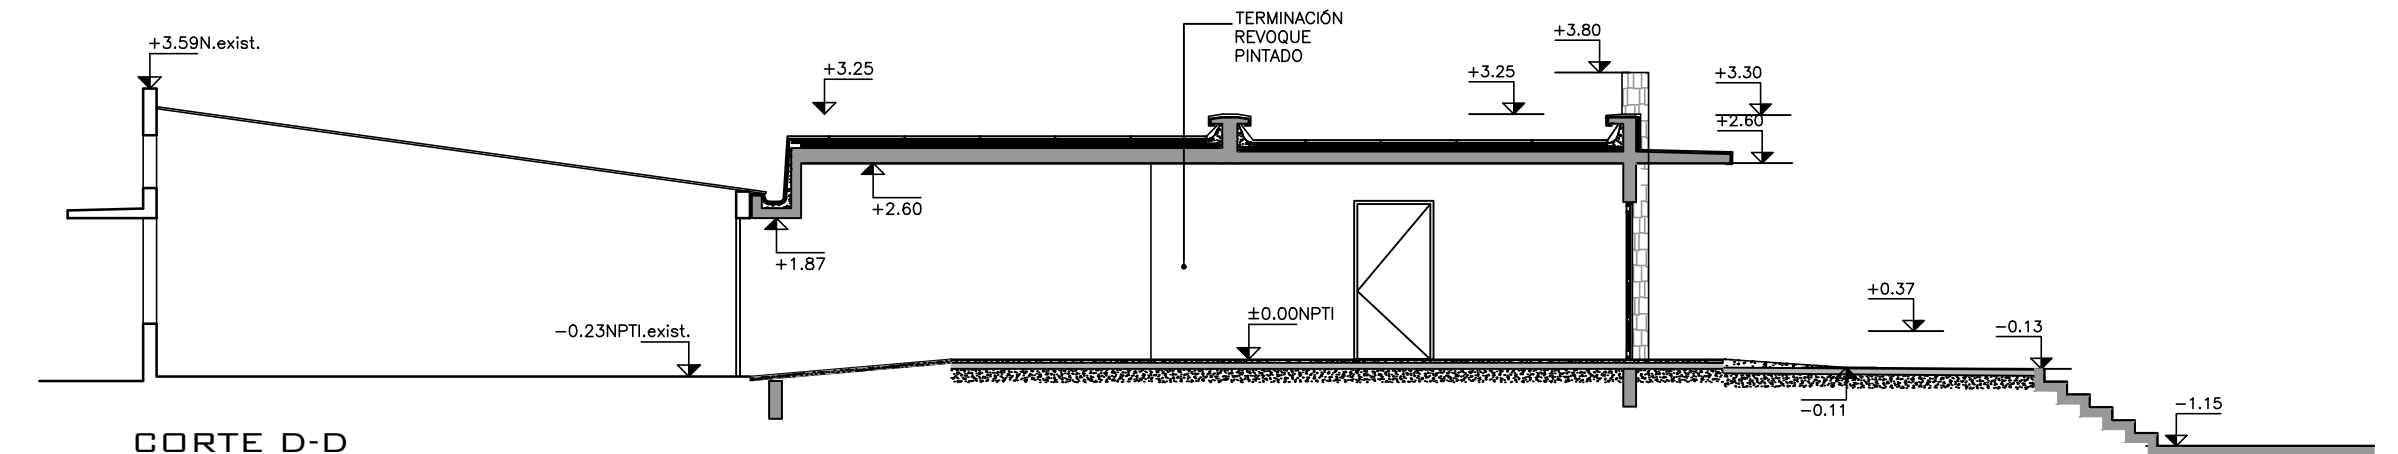


CORTE C-C
ESCALA 1/100

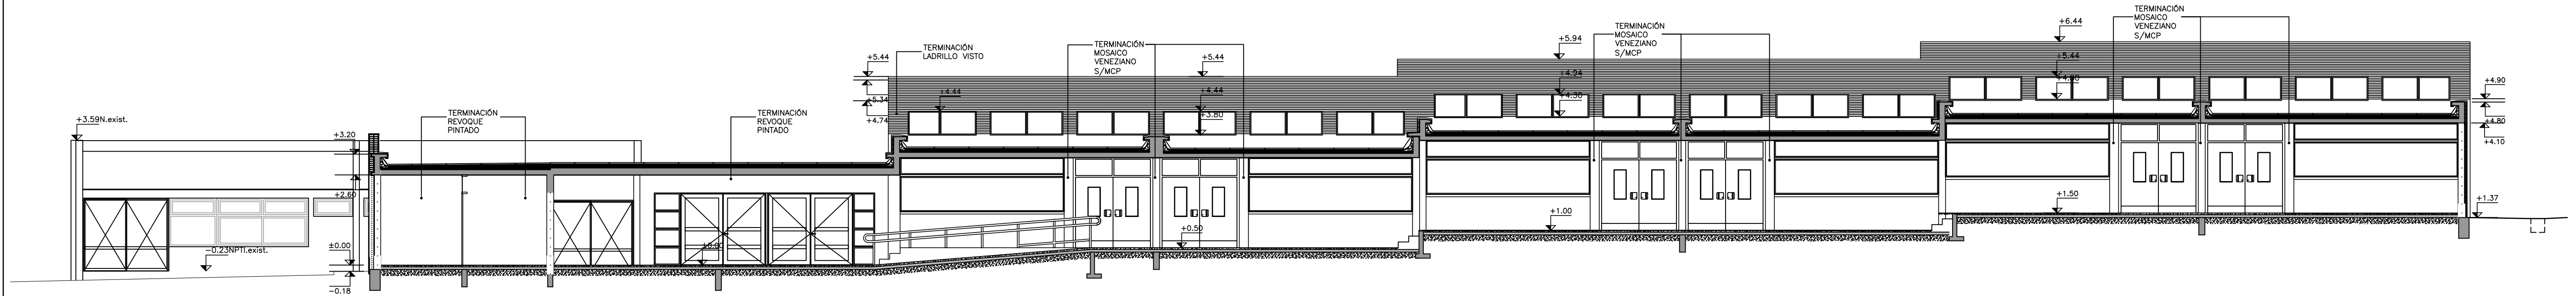

CORTE A-A
ESCALA 1/100

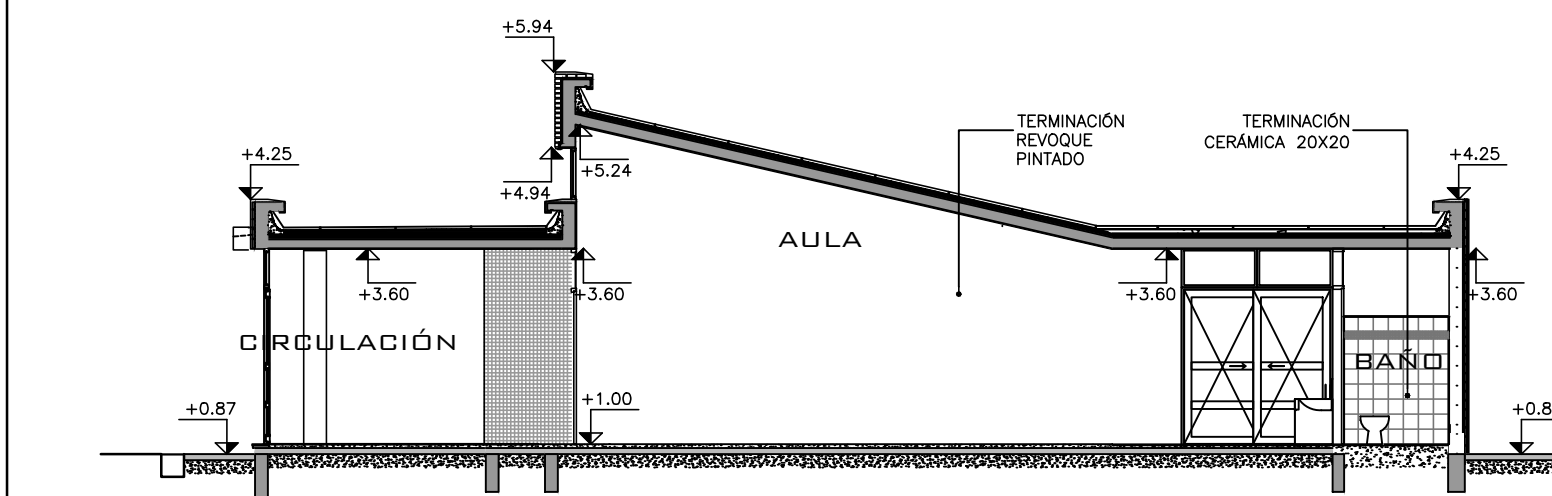

CORTE B-B
ESCALA 1/100

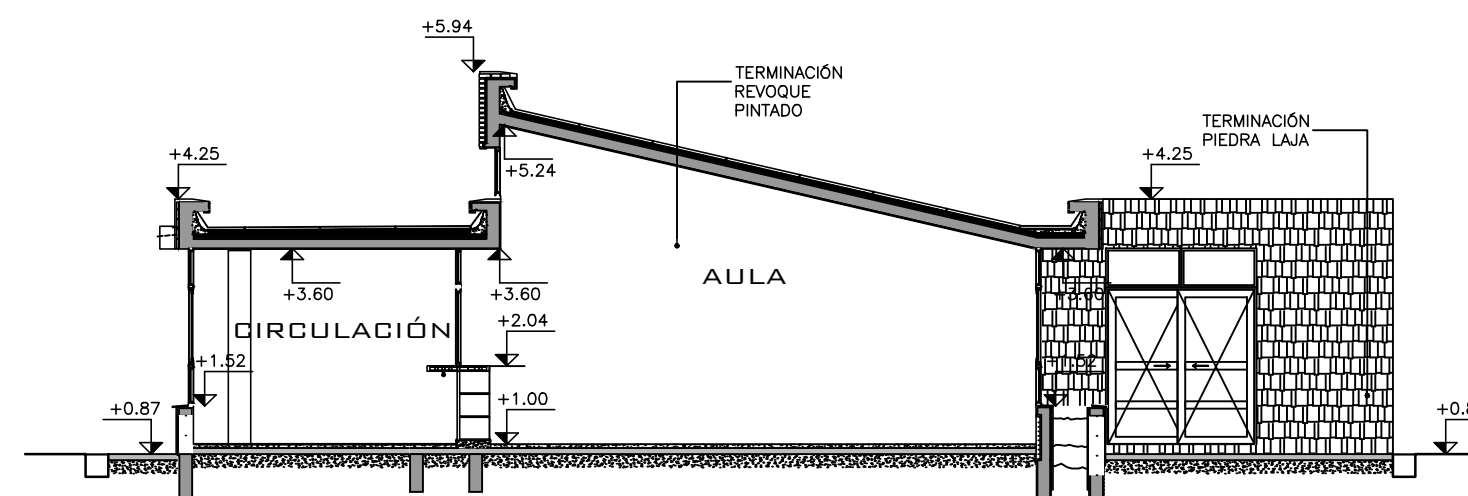

OBRA: IMPERMEABILIZACIÓN TECHOS Y TRABAJOS ALBANELERÍA JARDIN N° 140	LOCALIDAD: MELO DEPARTAMENTO: CERRO LARRO	FECHA: 05-2021 ESCALA: 1/100
PLANO DE CORTE:	LÁMINA N°: L002	
ARQUITECTO: LAURA-ECHEVARRA	FIRMA:	
AYTE. de ARQTO.:	FIRMA:	
TÉCNICO:	FIRMA:	