



ADMINISTRACIÓN NACIONAL  
DE EDUCACIÓN PÚBLICA

CONSEJO DIRECTIVO CENTRAL  
COMISION DESCENTRALIZADA ROCHA

**A1**

**1**

**L05**

TIPO:

CANTIDAD:

LAMINA N°:


fecha:

**ABRIL 2021**

arquitecto:

**ARQ. JUAN JOSE RIGAMONTI**

**UBICACIÓN: S.U.M.**

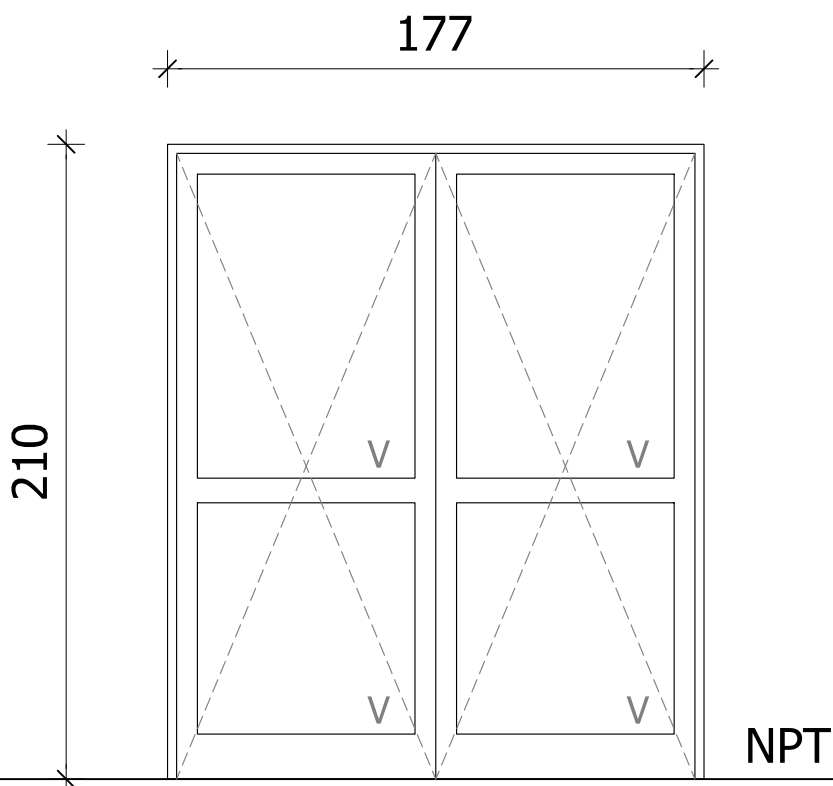

ESCALA 1:25  
DETALLES HOJA                     

CANTIDAD		IZQ		PUERTA 2 HOJAS BATIENTE de ALUMINIO A1
		DER		

MARCO	ALUMINIO ANODIZADO SERIE 25
HOJAS	ALUMINIO ANODIZADO SERIE 25
ACCESORIOS	BURLETE P/ARMADO DE HOJAS PN°4514
	CERRADURA DE SEGURIDAD
	TOPE TAPÓN C/PASAGUIA - PROTECTOR DESAGUES
ANCLAJES	GRAPAS DE AMURE
TERMINACIONES	ANODIZADO NATURAL 10micras MINIMO.-
VIDRIOS	6mm. - COMUNES
PROTECCION TIPO	MOSQUITERO - REJA H1

OBSERVACIONES	<b>TODAS LAS MEDIDAS DEBERÁN SER RECTIFICADAS EN OBRA. TODAS TENDRÁN LAS GRAPAS PARA SU AMURE. TODOS LOS TIPOS SE COLOCARÁN CON HERRAJES COMPLETOS EN PERFECTAS CONDICIONES FUNCIONAMIENTO.</b>
---------------	---