



ADMINISTRACIÓN NACIONAL
DE EDUCACIÓN PÚBLICA

CONSEJO DIRECTIVO CENTRAL
COMISION DESCENTRALIZADA ROCHA

A3

1

L07

TIPO:

CANTIDAD:

LAMINA N°:


fecha:

ABRIL 2021

arquitecto:

ARQ. JUAN JOSE RIGAMONTI

UBICACIÓN: S.U.M.

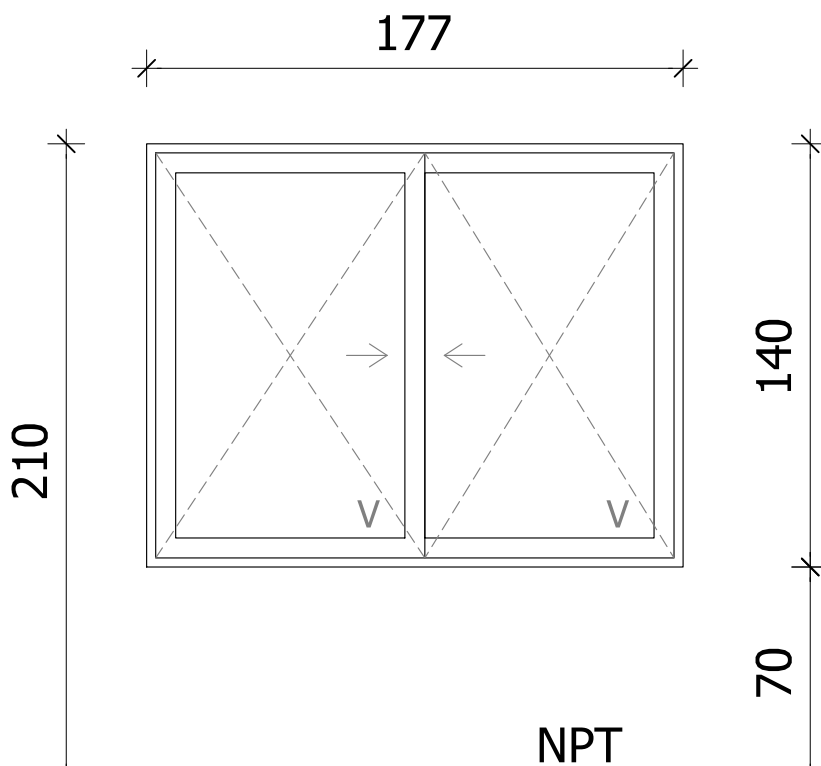

ESCALA 1:25
DETALLES HOJA

CANTIDAD	IZQ	DER	VENTANA CORREDIZA de ALUMINIO A3
----------	-----	-----	----------------------------------

MARCO	ALUMINIO ANODIZADO SERIE 25
HOJAS	ALUMINIO ANODIZADO SERIE 25
ACCESORIOS	BURLETE P/ARMADO DE HOJAS PN°4514
	CERRADURA DE SEGURIDAD
	TOPE TAPÓN C/PASAGUIA - PROTECTOR DESAGUES
ANCLAJES	GRAPAS DE AMURE
TERMINACIONES	ANODIZADO NATURAL 10micras MINIMO.-
VIDRIOS	6mm. - COMUNES
PROTECCION TIPO	MOSQUITERO - REJA H1

OBSERVACIONES	TODAS LAS MEDIDAS DEBERÁN SER RECTIFICADAS EN OBRA. TODAS TENDRÁN LAS GRAPAS PARA SU AMURE. TODOS LOS TIPOS SE COLOCARÁN CON HERRAJES COMPLETOS EN PERFECTAS CONDICIONES FUNCIONAMIENTO.
---------------	--