




PLANTA AMPLIACIÓN  
ESCALA 1/50

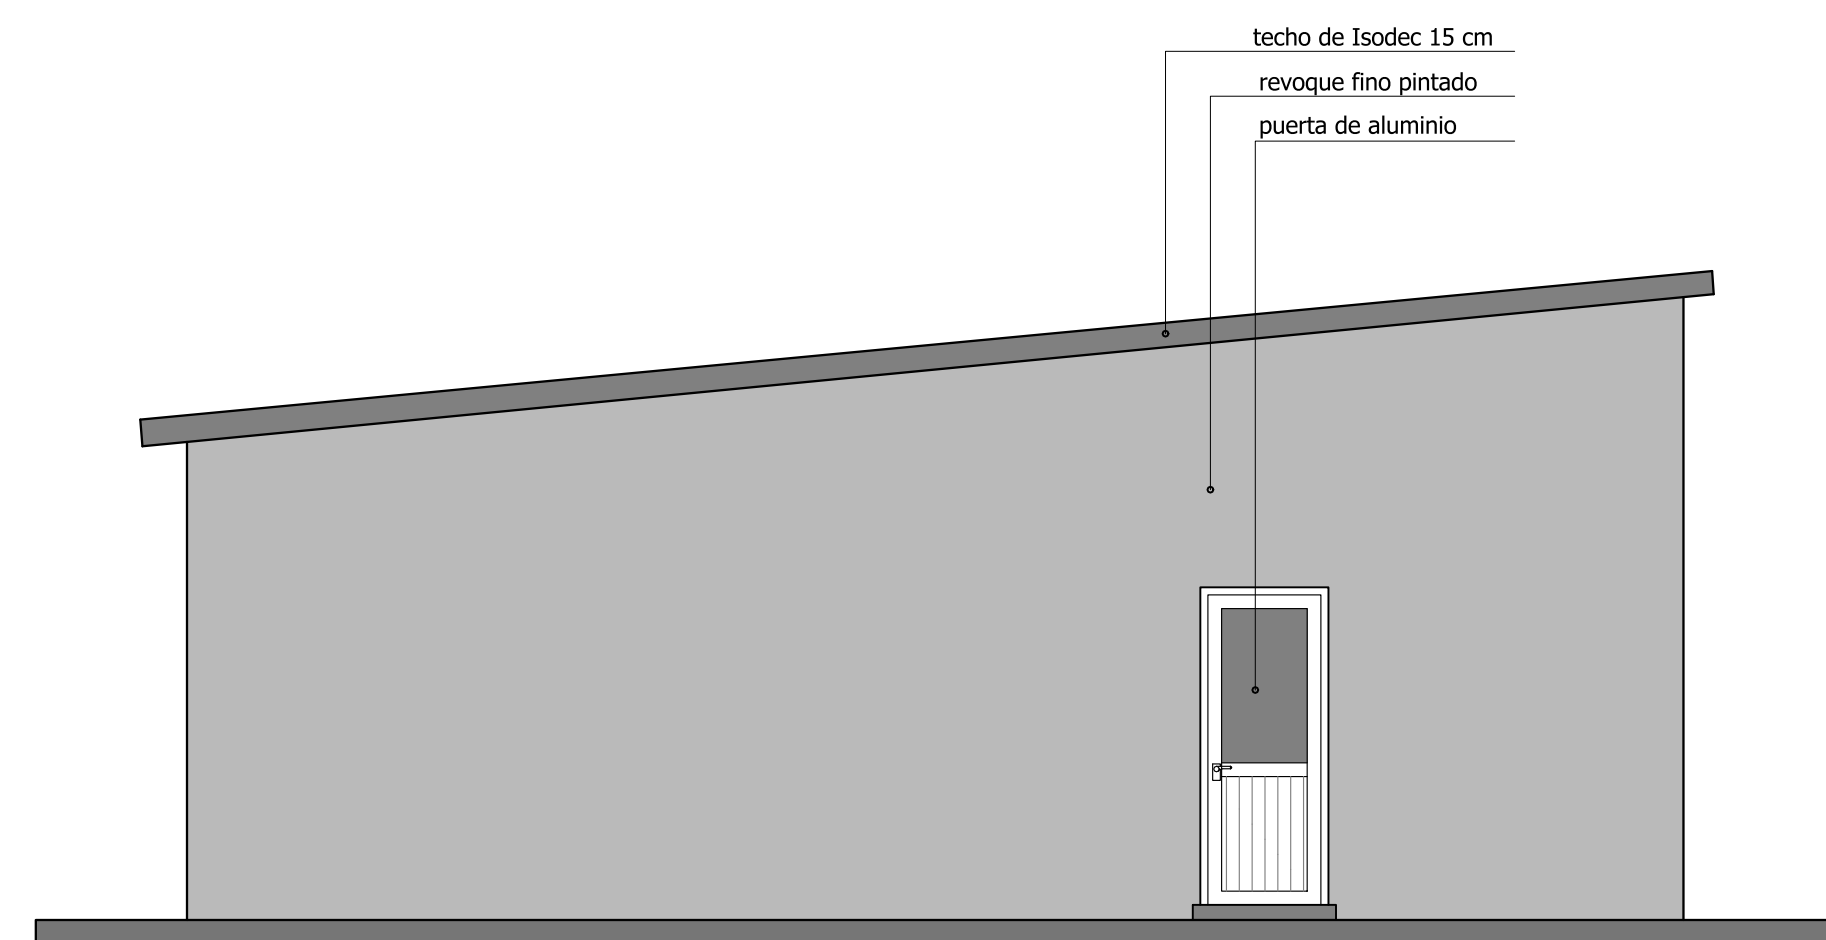


FACHADA LATERAL OESTE  
ESCALA 1/50

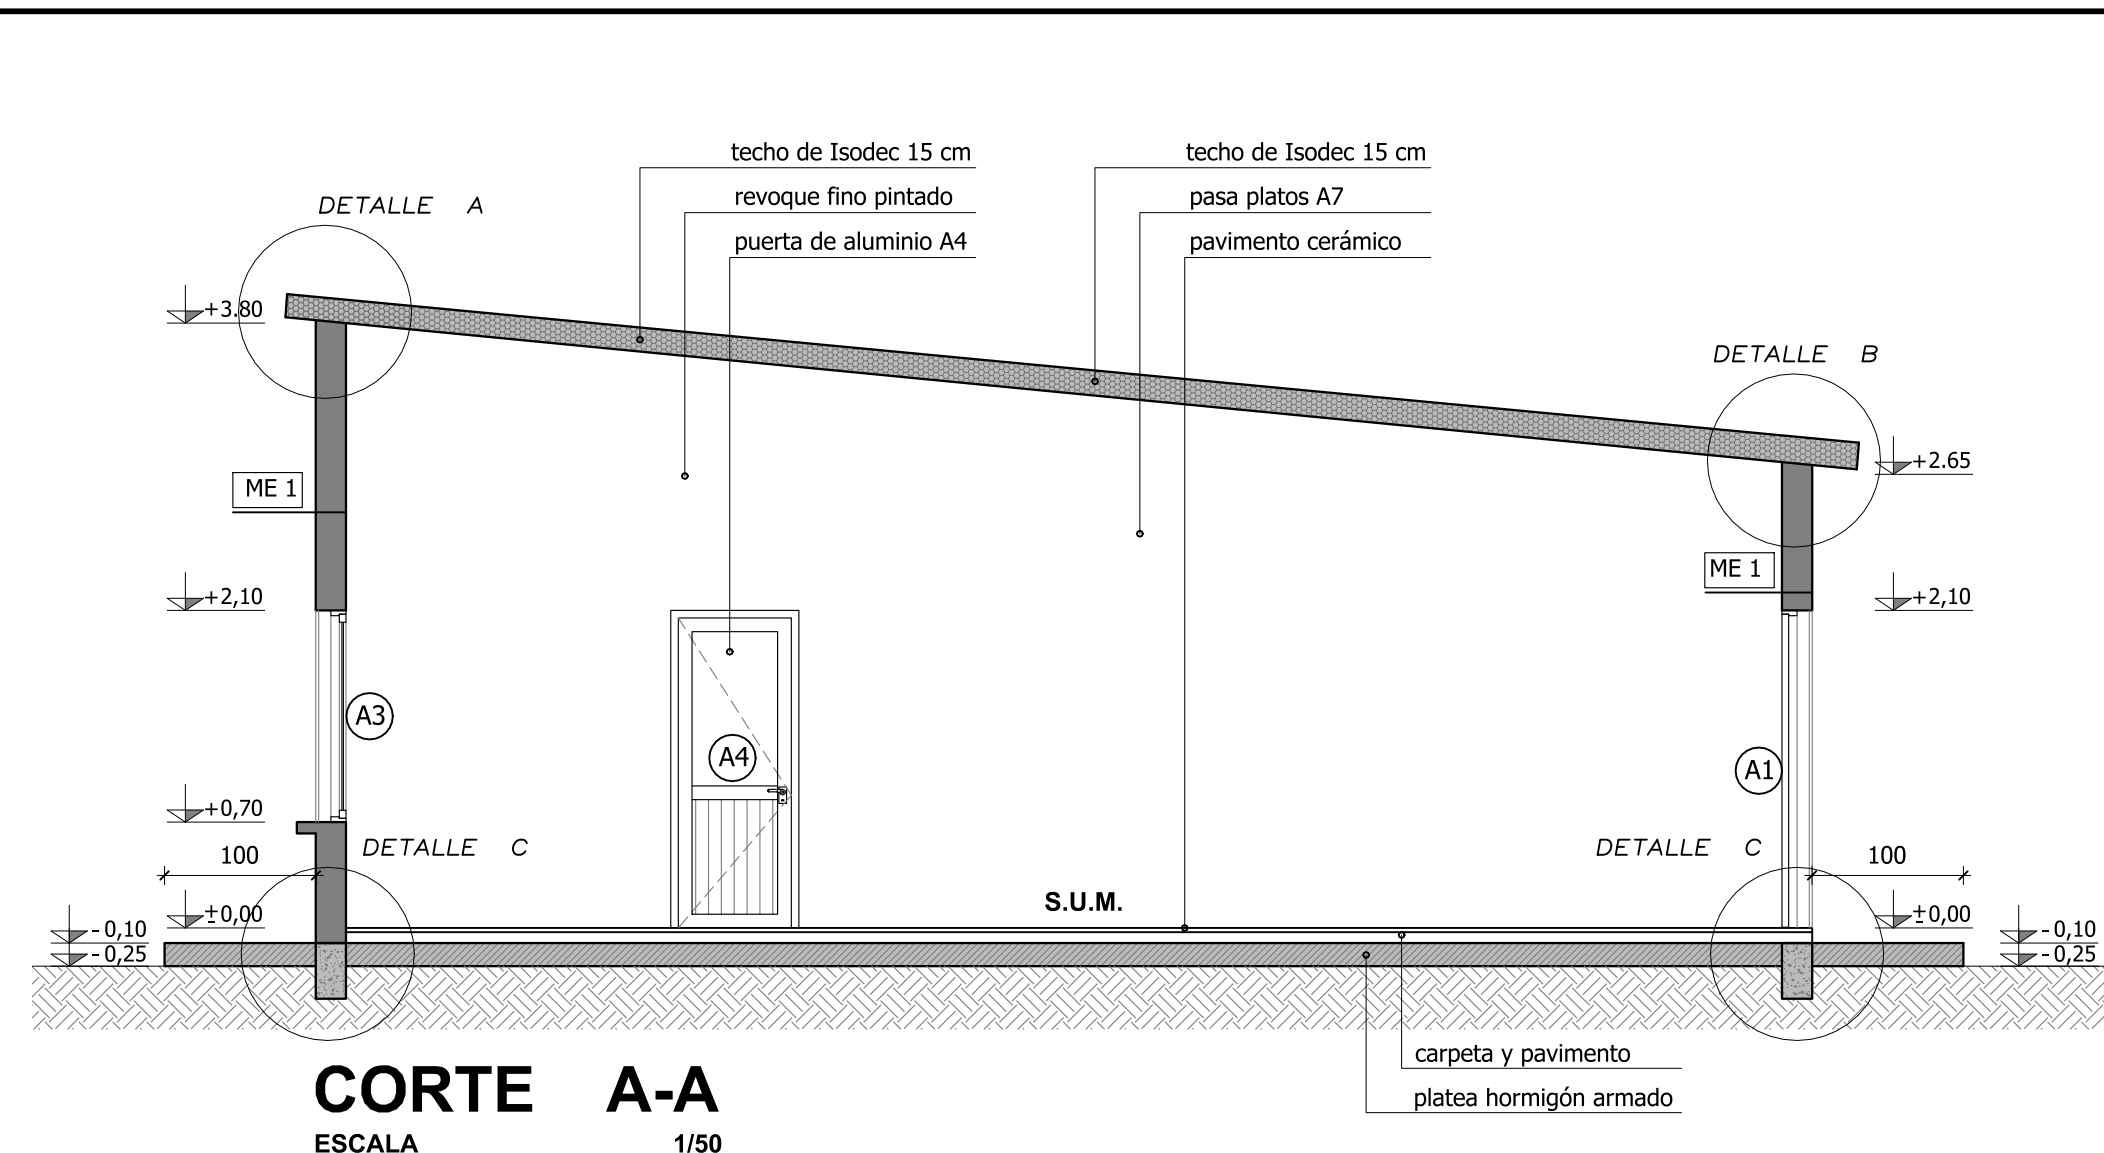

CORTE A-A  
ESCALA 1/50

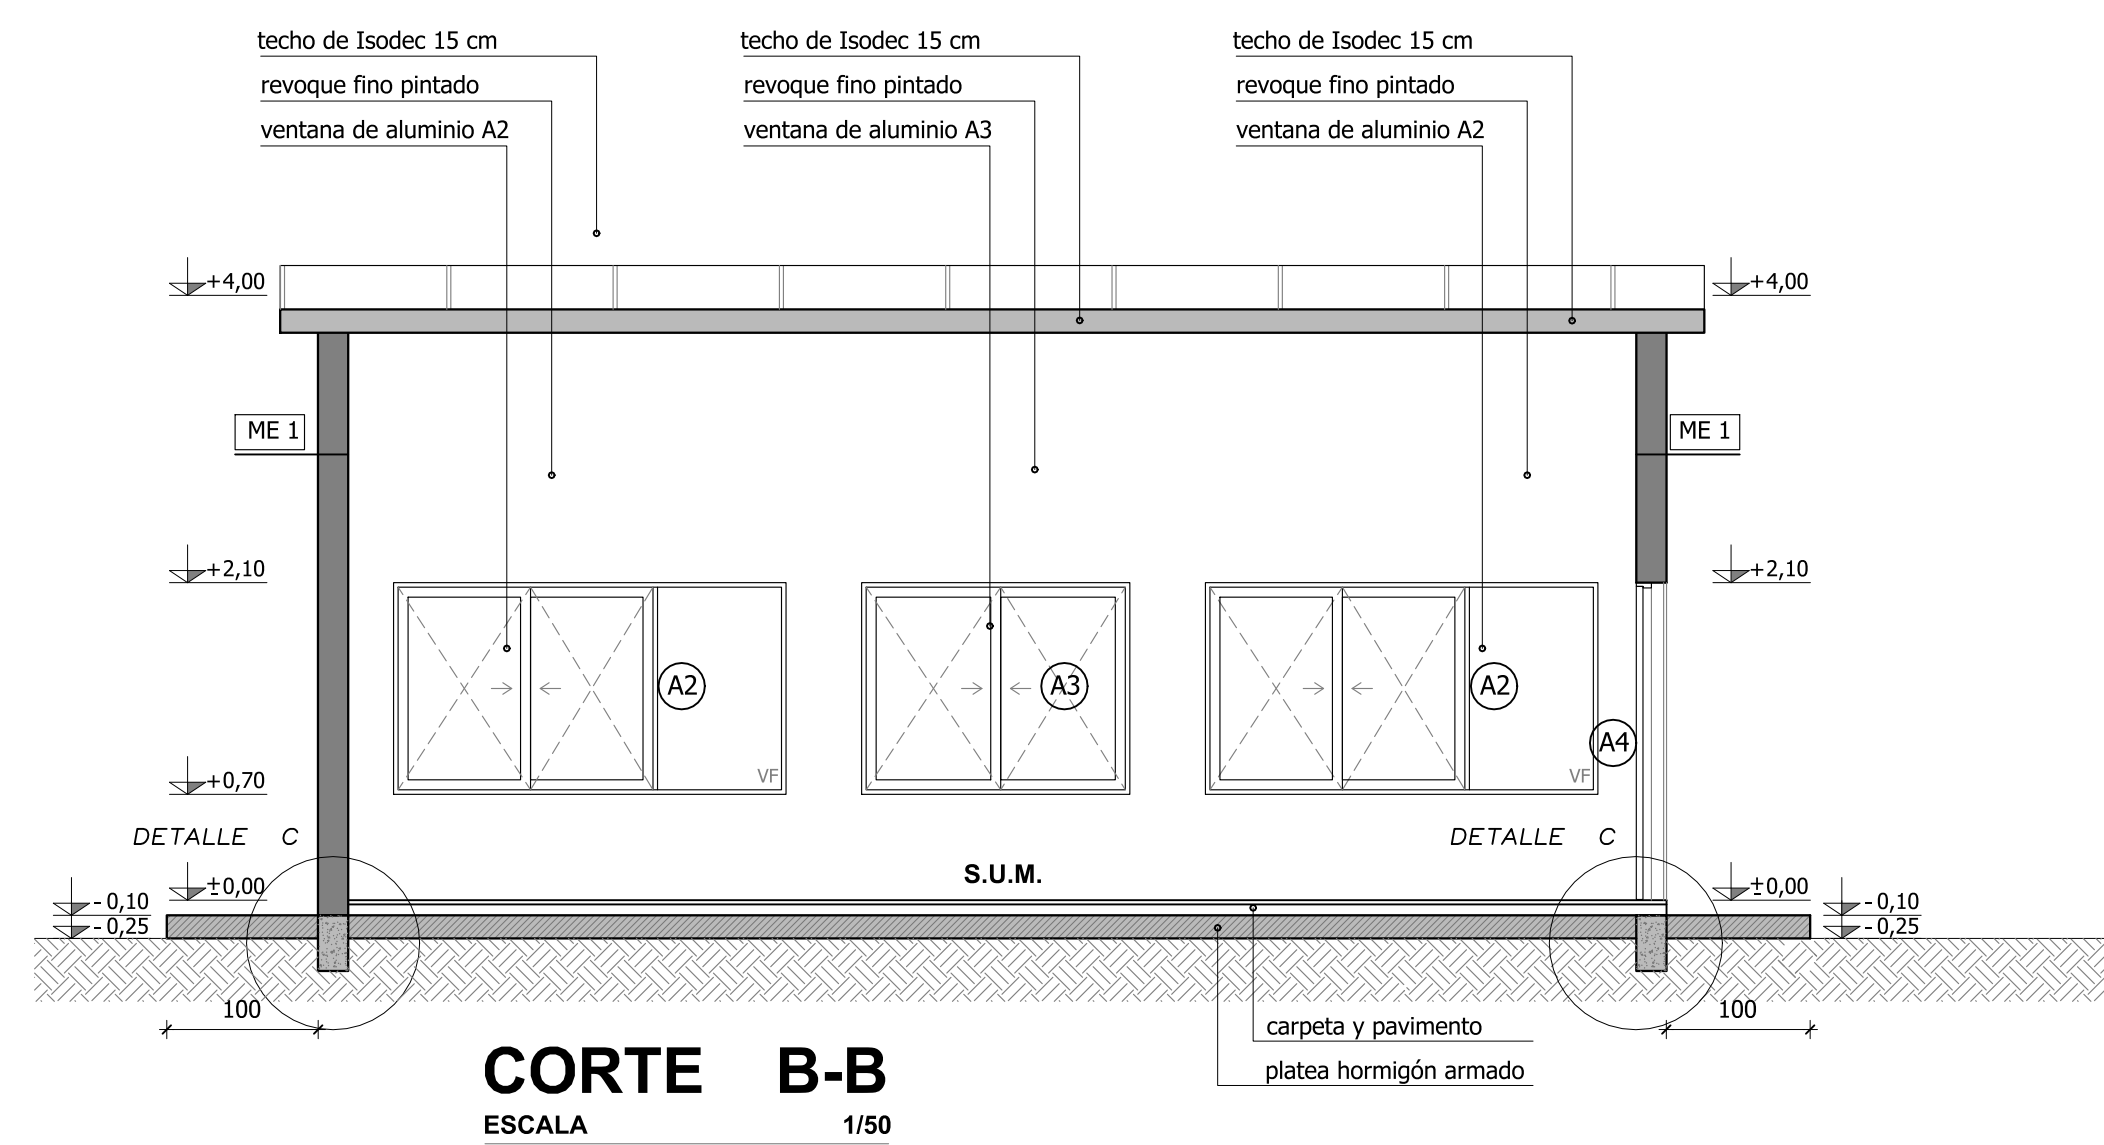

CORTE B-B  
ESCALA 1/50

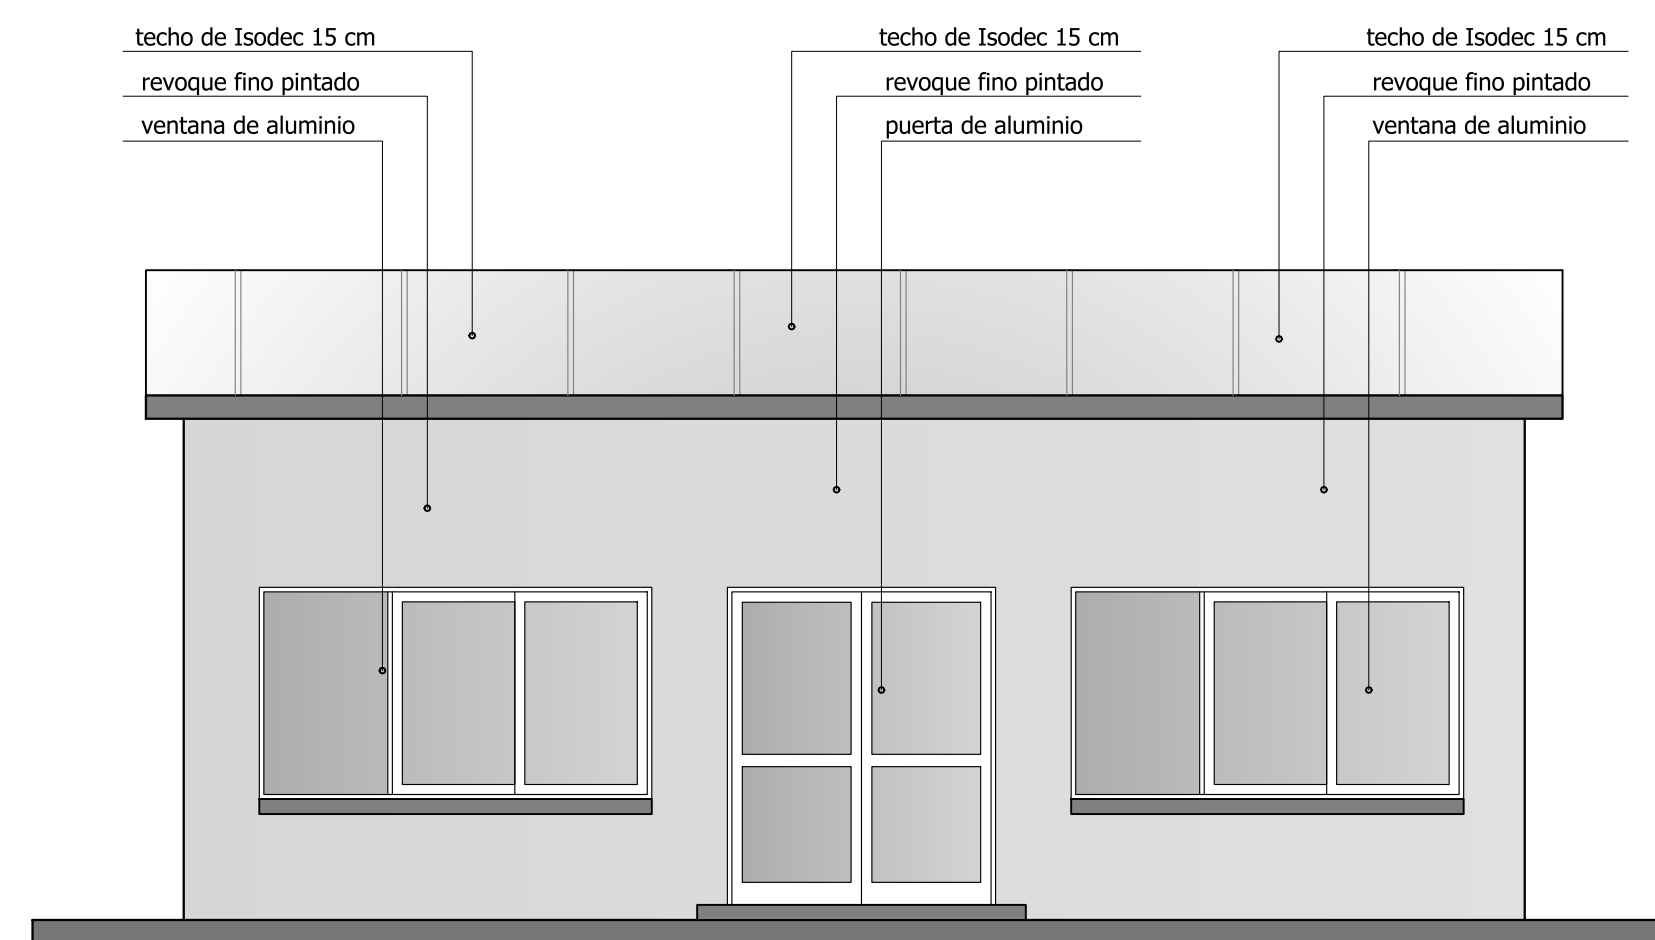

FACHADA PRINCIPAL NORTE  
ESCALA 1/50

## NOTAS


### OBRAS A REALIZAR

- Ampliación de Salón de Usos Múltiples

## DETALLE de MURO


ESCALA 1/20

### ME1

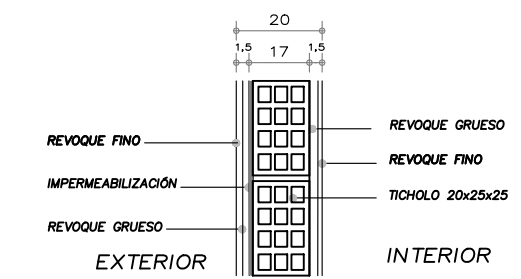


## DETALLES de TECHO

ESCALA 1/20

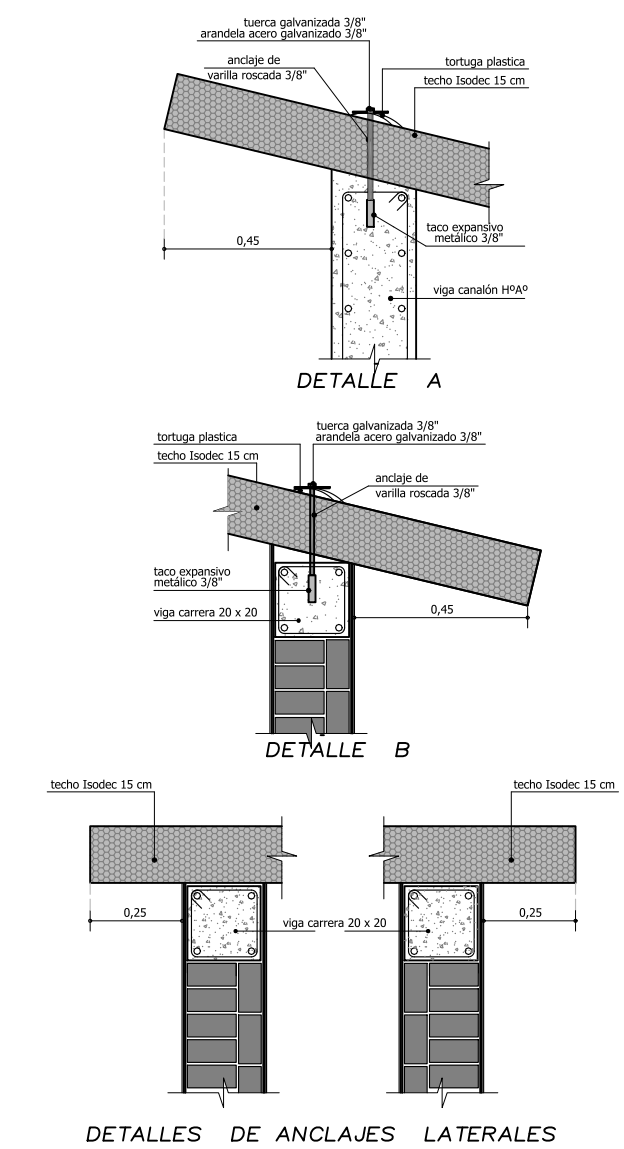

## DETALLES de PLATEA

ESCALA 1/20

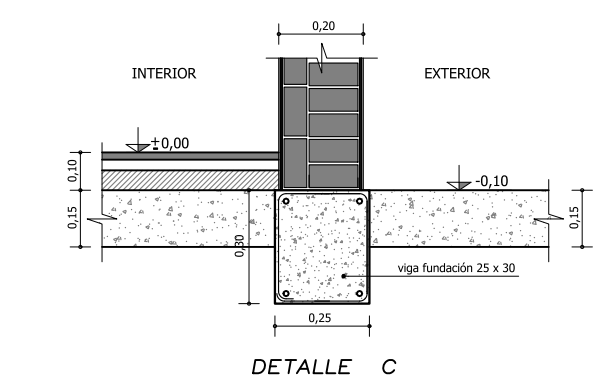

		CONSEJO DIRECTIVO CENTRAL	
ADMINISTRACIÓN NACIONAL DE EDUCACIÓN PÚBLICA		COMISION DESCENTRALIZADA ROCHA	
OBRA:	ESCUELA N°56 - AMPLIACIÓN	LOCALIDAD:	CASTILLOS
DIRECCIÓN : calle Dr. PEDRO FERRER		DEPARTAMENTO:	ROCHA
		ESCALAS :	1:20 1:50
PLANO DE :	ALBAÑILERIA - Planta, Cortes y Fachadas		
AMPLIACIÓN de SALON de USOS MÚLTIPLES			
ARQUITECTO:	FIRMA :		
AYTE. de ARQTO :		FECHA:	07 / 04 / 2021
TÉCNICO :	FIRMA :		
		VERSION :	REVISION 1
		LÁMINA N°	L- 02
			A2