

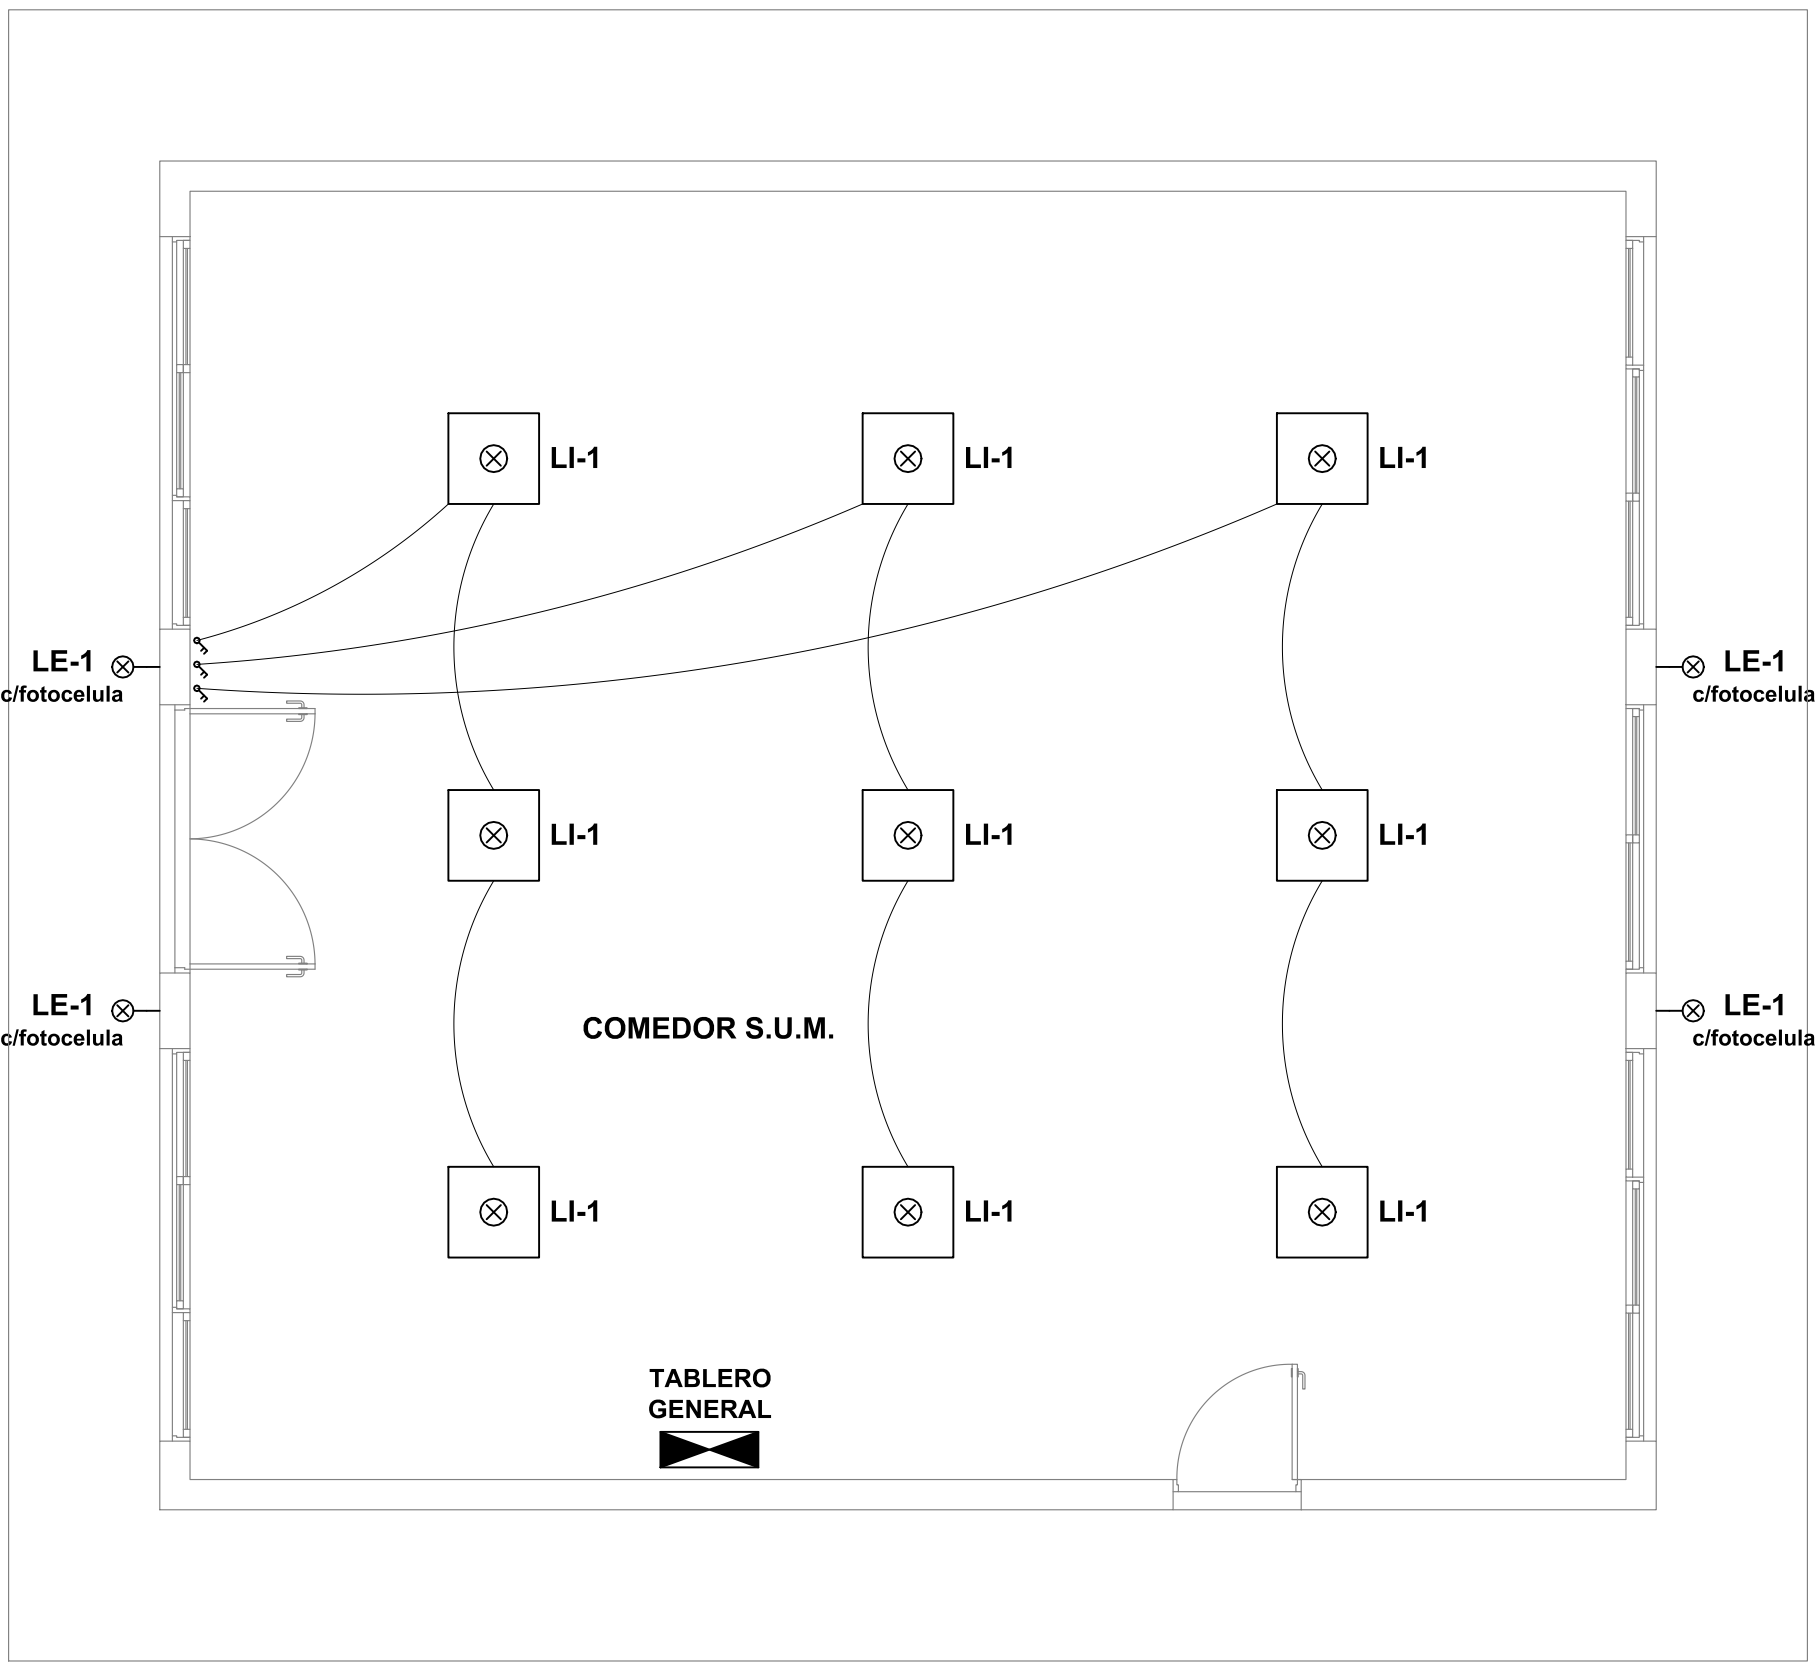


PLANTA de TOMAS
ESCALA 1/50

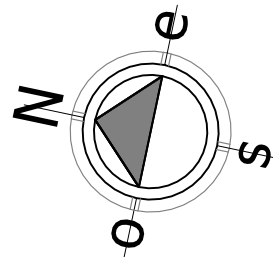

PLANTA de LUMINARIAS
ESCALA 1/50

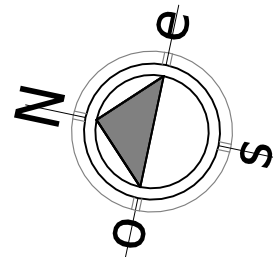

NOTAS

OBRAS A REALIZAR

- Ampliación de Comedor, Cocina, Despensa y Baño
- Ampliación de instalación sanitaria

	LED 60 x 60
	CENTRO
	BRAZO
	INTERRUPTOR UNIPOLAR
	INTERRUPTOR BIPOLAR
	INTERRUPTOR DE 2 SECCIONES
	BOTÓN PULSADOR
	TOMACORRIENTES MONOFASICO
	TOMACORRIENTES TRIFASICO
	TOMACORRIENTES CON INTERRUPTOR
	TABLERO
	MEDIDOR
	CANALIZACIÓN
	TOMA TELEFONO
	AIRE ACONDICIONADO



ADMINISTRACIÓN NACIONAL
DE EDUCACIÓN PÚBLICA

CONSEJO DIRECTIVO CENTRAL

COMISION DESCENTRALIZADA ROCHA

OBRA: ESCUELA N°56 - AMPLIACIÓN

LOCALIDAD: CASTILLOS

ESCALA:

DIRECCIÓN: calle Dr. PEDRO FERRER

DEPARTAMENTO: ROCHA

1:50

PLANO DE: ELECTRICA

AMPLIACIÓN de SALON de USOS MÚLTIPLES

ARQUITECTO: JUAN JOSÉ RIGAMONTI

FIRMA:

AYTE. de ARQTO:

FECHA:

07 / 04 / 2021

TÉCNICO:

FIRMA:

VERSION:

REVISION 1

LÁMINA N°

L- 04

EL1