



ADMINISTRACIÓN NACIONAL  
DE EDUCACIÓN PÚBLICA

CONSEJO DIRECTIVO CENTRAL

COMISION DESCENTRALIZADA ROCHA

**A1**

**4**

**L02**

REFORMA DECOMEDOR ESCUELA N° 90  
ROCHA

TIPO:

CANTIDAD:

LAMINA N°:


fecha:

ABRIL 2021

arquitecto:

ARQ. JUAN JOSE RIGAMONTI

UBICACIÓN: COMEDOR

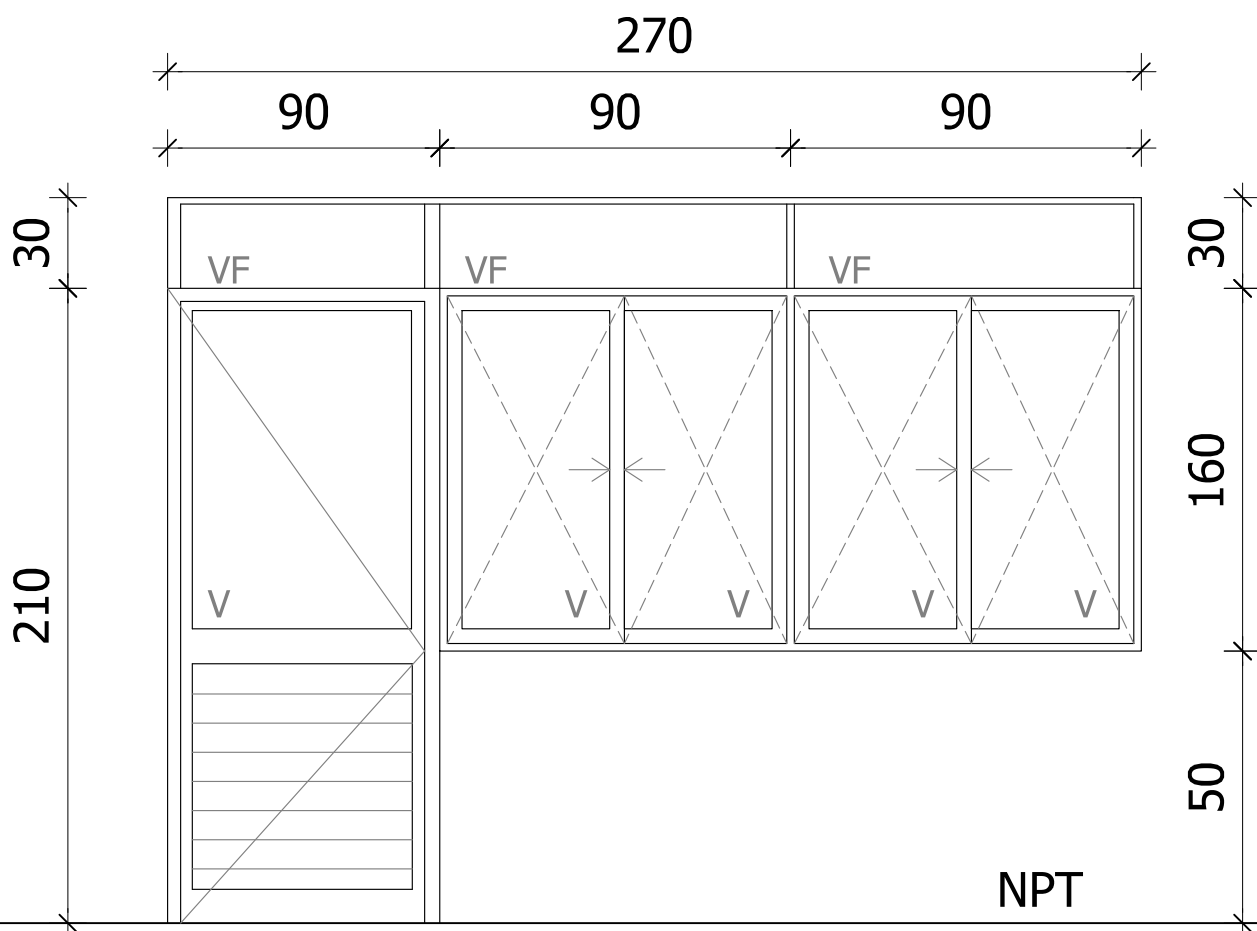

ESCALA 1:25  
DETALLES HOJA

CANTIDAD	IZQ	DER	VENTANA CORREDIZA y PUERTA DE ALUMINIO A1
----------	-----	-----	---

MARCO	ALUMINIO ANODIZADO SISTEMA GALA
HOJAS	ALUMINIO ANODIZADO SISTEMA GALA
ACCESORIOS	BURLETE P/ARMADO DE HOJAS
	CERRADURA DE SEGURIDAD
	TOPE TAPÓN C/PASAGUIA - PROTECTOR DESAGUES
ANCLAJES	GRAPAS DE AMURE
TERMINACIONES	ANODIZADO NATURAL 10micras MINIMO.-
VIDRIOS	6mm. - COMUNES
PROTECCION TIPO	MOSQUITERO - REJA H1

OBSERVACIONES	TODAS LAS MEDIDAS DEBERÁN SER RECTIFICADAS EN OBRA. TODAS TENDRÁN LAS GRAPAS PARA SU AMURE. TODOS LOS TIPOS SE COLOCARÁN CON HERRAJES COMPLETOS EN PERFECTAS CONDICIONES FUNCIONAMIENTO.
---------------	--